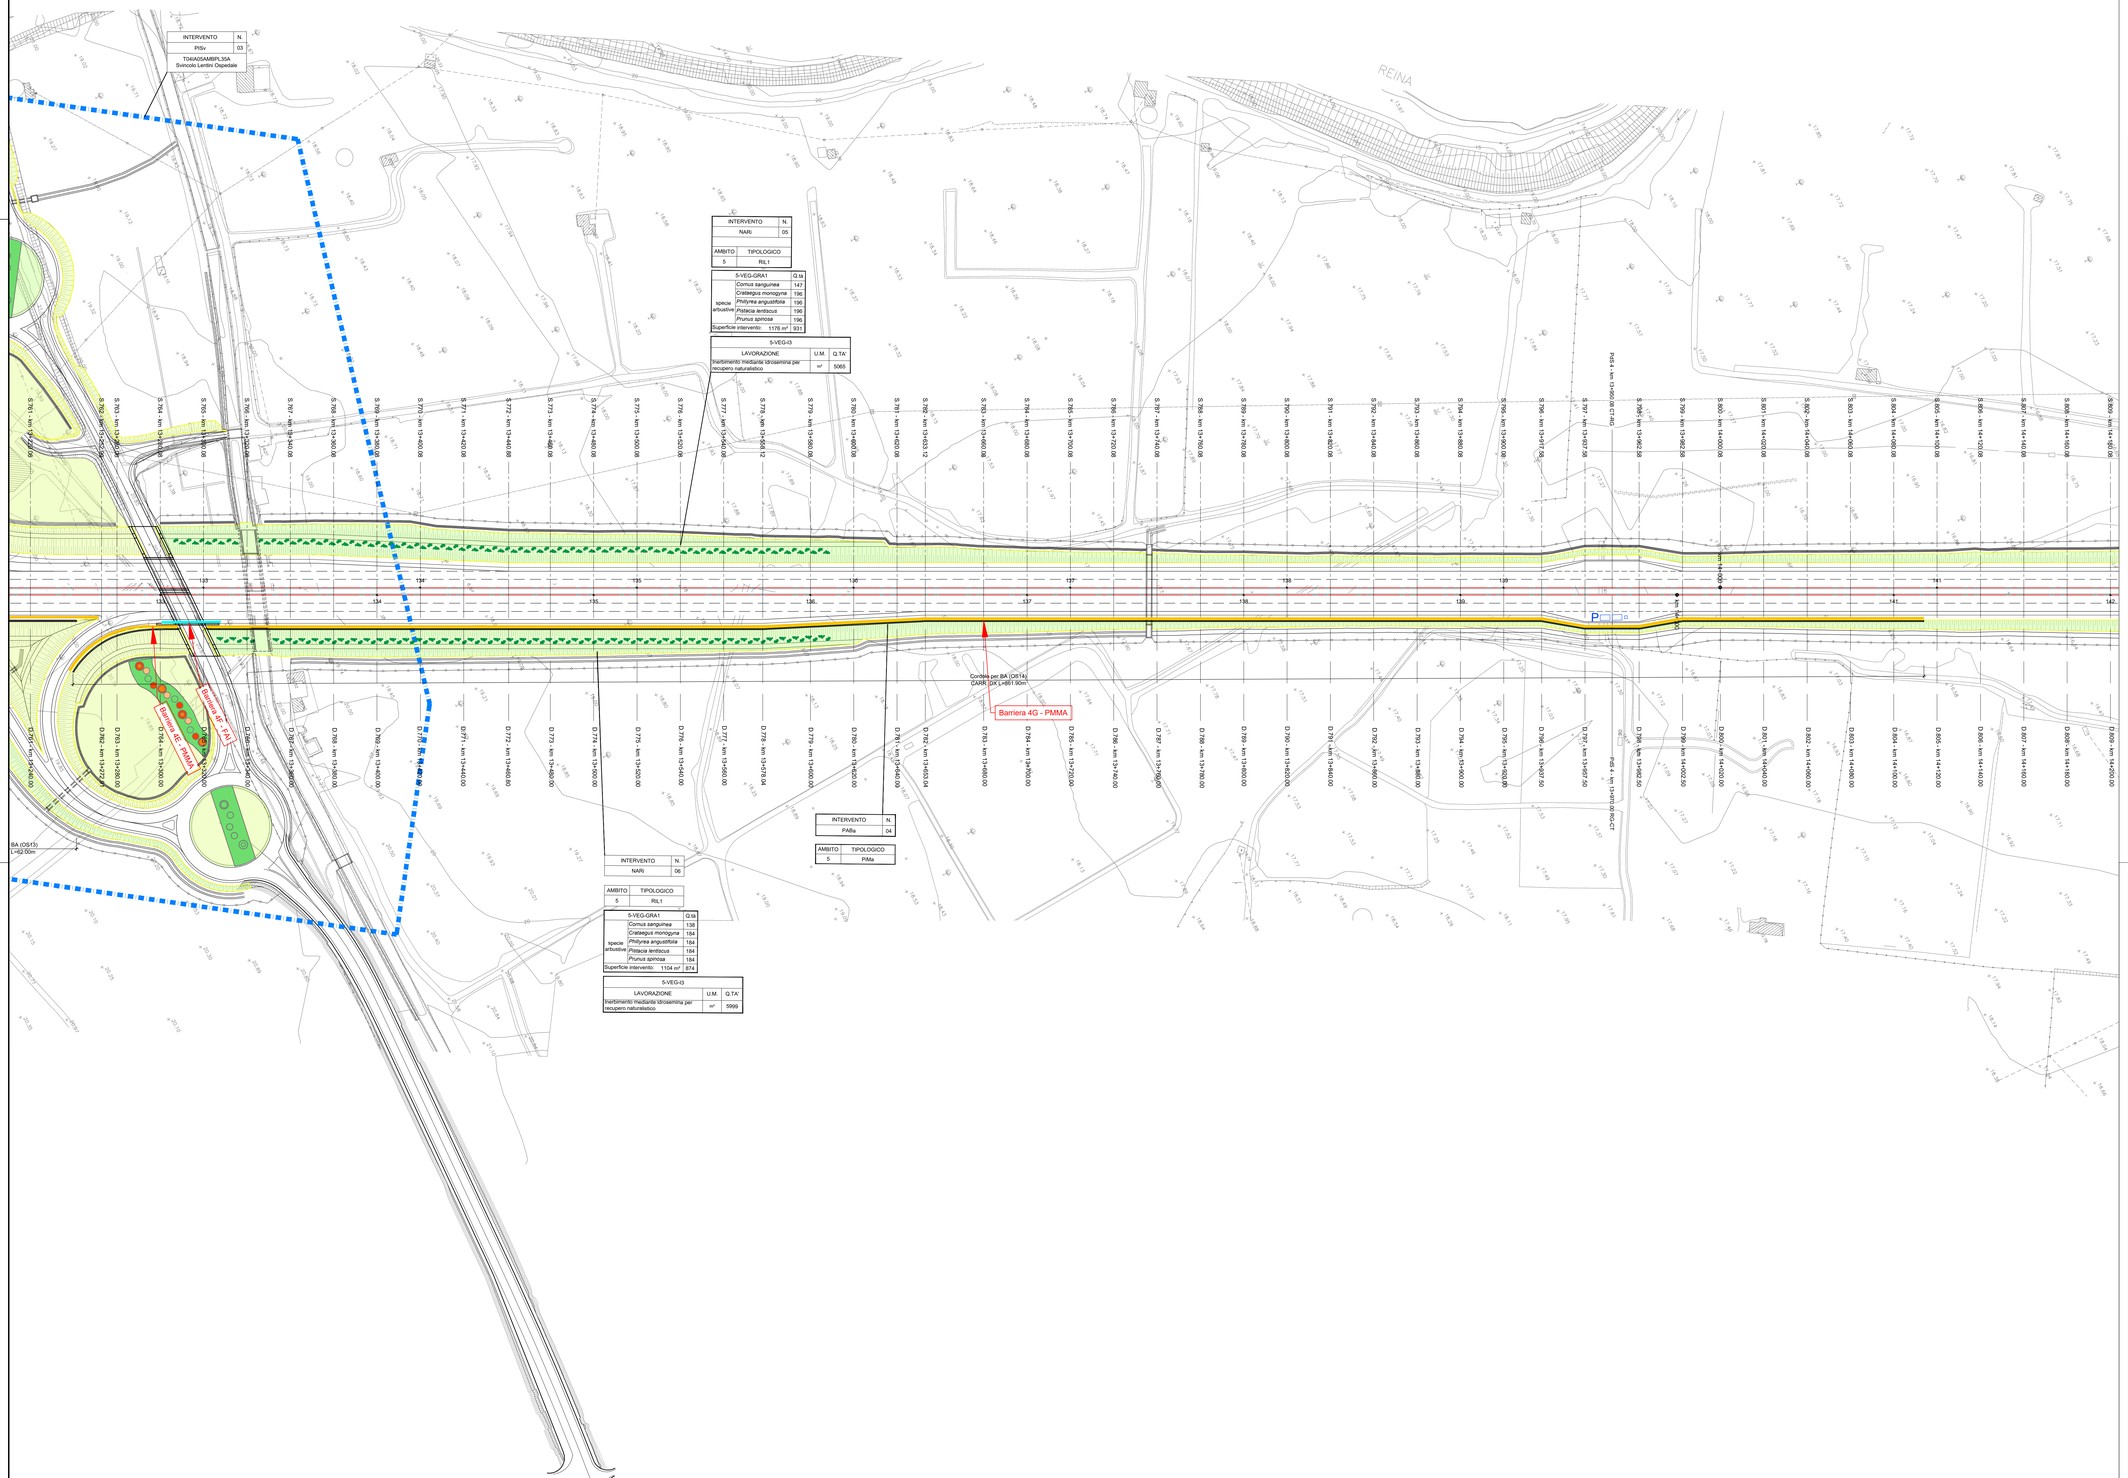

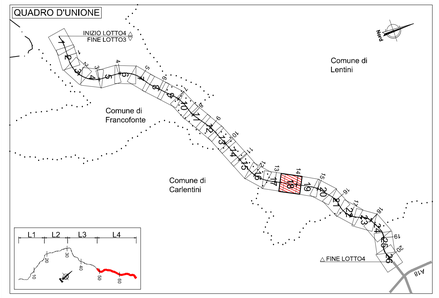

LEGENDA

Progetto dell'infrastruttura — Progetto

Limiti amministrativi — Confini Comunali — Confini Provinciali

INTERVENTI DI CONNOTAZIONE DEL PROGETTO INFRASTRUTTURALE **PI**

- PISv Costruzione di Laandmark: aree di svincolo (vedi elaborato grafico di dettaglio)
- PIMa - PICo Indicazione scelte progettuali: Materiale - Colore

NUOVE AREE DERIVATE DAL PROGETTO SOGGETTE AD INTERVENTI DI SISTEMAZIONE A VERDE **NARI NATr NAVI NAAI**

- RIL1-2 Rilevati
- Vi1 Viadotti
- TR1-2 Trincee
- NAAI Aree intercluse

INTERVENTI DI NATURALIZZAZIONE DELLE AREE IN DISMISSIONE DELLA VIABILITA' PRIMARIA E SECONDARIA **NAAn NAUrb NAR NAw**

- ST1 Naturalizzazione
- ST2 Naturalizzazione e rimodellamento
- ST3 Greenway con scarpata fortemente inclinata
- ST4 Greenway con scarpata moderatamente inclinata
- ST5 Nuovi tratti di strada a parete fortemente inclinata
- ST6 Nuovi tratti di strada a parete moderatamente inclinata

INTERVENTI DI INSERIMENTO PAESAGGIASTICO DEI PRESIDI AMBIENTALI PABa

- FA - Barriera antirumore fonoassorbente in corten
- FAI - Barriera antirumore fonoassorbente integrata in corten
- PMMA - Barriera antirumore in MMA

INTERVENTI TIPOLOGICI

- VEG-I2 inerbimento per recupero naturalistico con specie erbacee ed arbustive
- VEG-I3 inerbimento per recupero naturalistico
- VEG-I4 inerbimento ricche della biodiversità
- VEG-MA1 macchia arbustiva
- VEG-MA2 macchia arbustiva densa
- VEG-I1 inerbimento per recupero agricolo
- VEG-FAU1 allestimento faunistico di presidio idraulico
- VEG-FAU2 allestimento passaggio fauna secondario
- VEG-FIL1 filare misto ambito di frangia urbana
- VEG-S1 siepe arbustiva
- VEG-FIL2 filare misto ambito di area agricola
- VEG-S2 siepone arbustivo
- VEG-FIL3 filare monospecifico
- VEG-S3 siepe mista arboreo-arbustiva
- VEG-GAB1 allestimento presidio idraulico (gabbionato)
- VEG-AI1 albero isolato
- ARC elementi in pietra: muri, gabbioni
- Fico d'India
- Quercia
- Ulivo
- Carrubo
- Vigneto
- VEG-FA1 fascia arbustiva
- VEG-FAA1 fascia arboreo arbustiva
- VEG-FOR1 boschetto mesofilo
- VEG-MAA1 macchia arbustivo-arborea
- VEG-GRA1 gruppi arbustivi
- VEG-GRA2 gruppi arbustivi ornamentali
- VEG-GRA3 gruppi imbocchi galleria
- PART interventi puntuali di progettazione
- NAT1-NAT2 interventi di ingegneria naturalistica connessi alle mitigazioni paesaggistiche ed ambientali

INTERVENTI DI BONIFICA, RIMODELLAZIONE E NATURALIZZAZIONE IN AREE DI CANTIERE

- NACant - Aree di Cantiere

Anas — GRUPPO FS ITALIANE

Direzione Progettazione e Realizzazione Lavori

ITINERARIO RAGUSA-CATANIA

Collegamento viario compreso tra lo Svincolo della S.S. 514 "di Chiaramonte" con la S.S. 115 e lo Svincolo della S.S. 194 "Ragusana"

LOTTO 4 - Dallo svincolo n. 8 "Francofonte" (compreso) allo svincolo della "Ragusana"(escluso)

PROGETTO ESECUTIVO — COD. PA898

PROGETTAZIONE: ATI SINTAGMA - GP INGEGNERIA - COOPROGETTI -GDG - ICARIA - OMNISERVICE

PROGETTISTA RESPONSABILE DELL'INTEGRAZIONE DELLE PRESTAZIONI SPECIALISTICHE:
Dott. Ing. Nando Granieri
Ordine degli Ingegneri della Prov. di Perugia n° A351

IL GRUPPO DI PROGETTAZIONE:

MANDATARIA: Sintagma — Dott. Ing. N.Granieri, F.Durantanti, V.Truffini, S.Bacchiocchini, L.Nuti; Dott. Ing. M.Abram, F.Pambianco, M.Briganti Botta, A.Cavaliere, G.Cerquiglini

MANDANTI:
GP INGEGNERIA — Dott. Ing. A.Bellì, G.Gallucci, A.Signoretti, E.Moscatelli, G.Parente; Dott. Arch. G.Lodivello, Dott. Arch. G.Guastella, Dott. Geol. M.Leonardi
CONSORZIO COOPROGETTI — Dott. Ing. E.A.G.Cirino, A.Di Gio, P.Orlandi, G.Pelle; Dott. Arch. S.Ragnanesi, Dott. Arch. P.Ciarlo, Archeol. M.G.Liseno
GEOTECHNICAL DESIGN GROUP — Dott. Ing. D.Carlaccini, S.Sacconi, C.Consorti; Dott. Ing. F.Aloe, A.Salvemini
ICARIA — Dott. Ing. V.Robeciani, G.Poli, F.Maschioni; Dott. Ing. G.Verni Suppiizi, V.Piunno, C.Sugameli
OMNISERVICE INGEGNERIA — Dott. Ing. P.Agnello

IL GEOLOGO:
Dott. Geol. Giorgio Cerquiglini
Ordine dei Geologi della Regione Umbria n° 108

IL COORDINATORE PER LA SICUREZZA IN FASE DI PROGETTAZIONE:
Dott. Ing. Filippo Pambianco
Ordine degli Ingegneri della Provincia di Perugia n° A1373

VISTO IL RESPONSABILE DEL PROCEDIMENTO
Dott. Ing. Luigi Mupo

TTO:

AMBIENTE E PIANO DI UTILIZZO
INTERVENTI D'INSERIMENTO PAESAGGISTICO - AMBIENTALE
Planimetria delle opere a verde - Tav. 18 di 26

CODICE PROGETTO	NOME FILE	REVISIONE	SCALA:
PROGETTO: LO408Z — LIV. PROG.: E — N. PROG.: 2101	T04A05AMBPL25A		
	CODICE ELAB.: T04IA05AMBPL25	A	1:1000

REV.	DESCRIZIONE	DATA	REDATTO	VERIFICATO	APPROVATO
A	Emissione	Giu 2021	S.Bacchiocchini	F. Durantanti	N.Granieri