
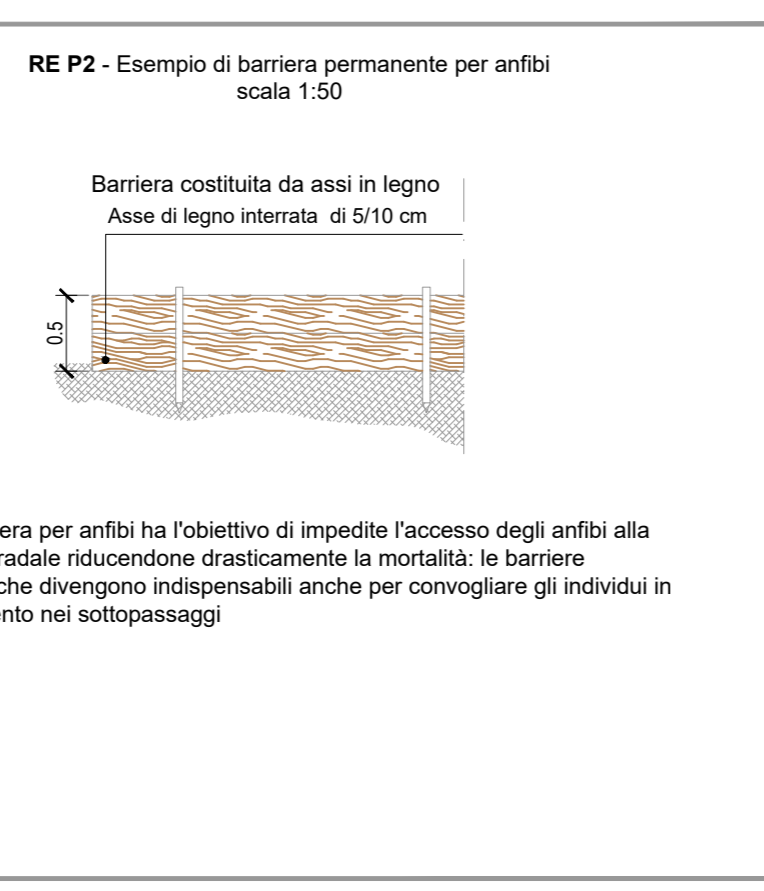
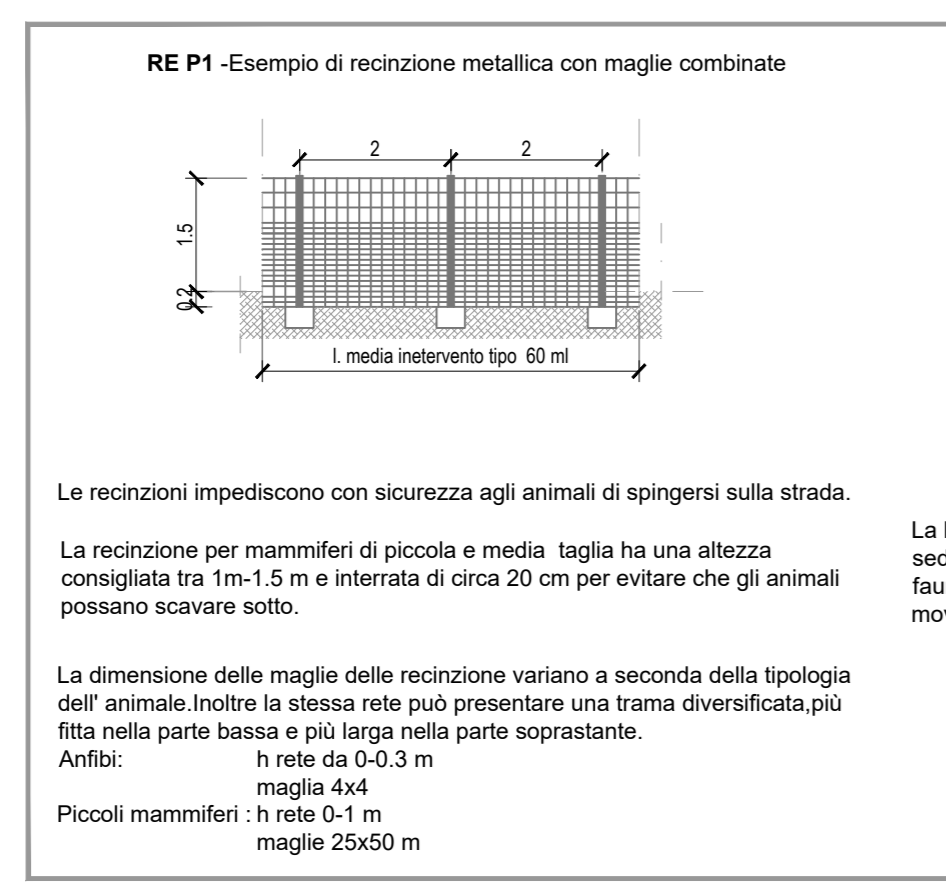
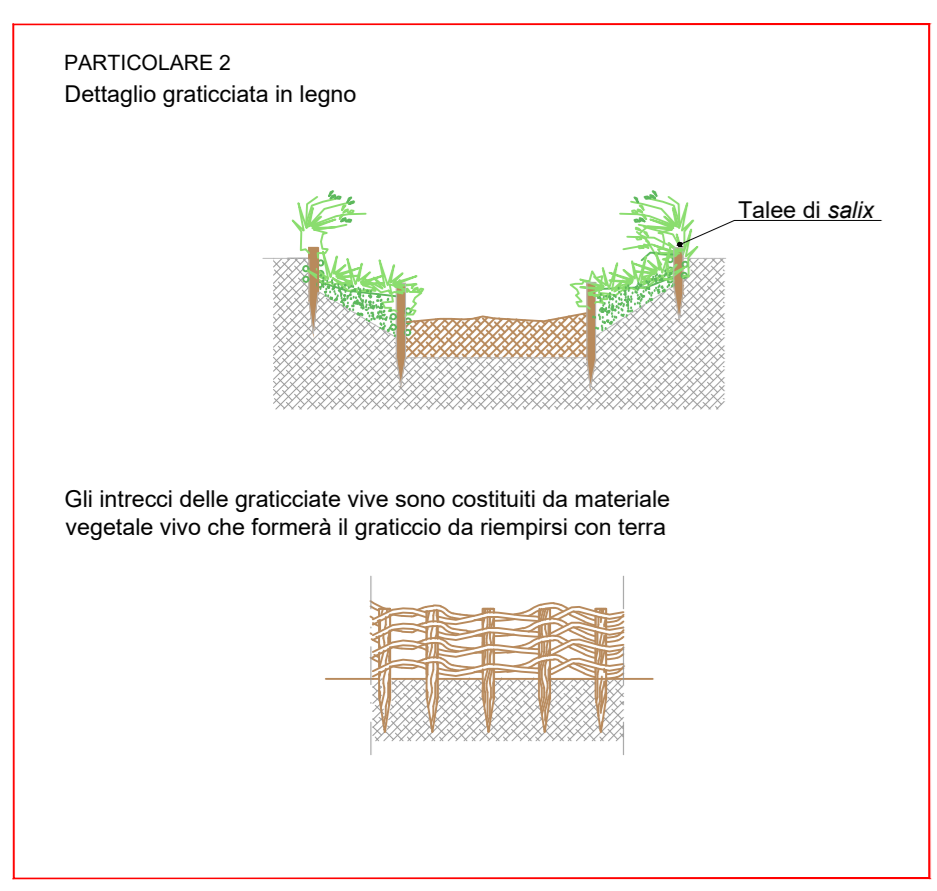




Interventi di inserimento nella rete ecologica - scala 1:100

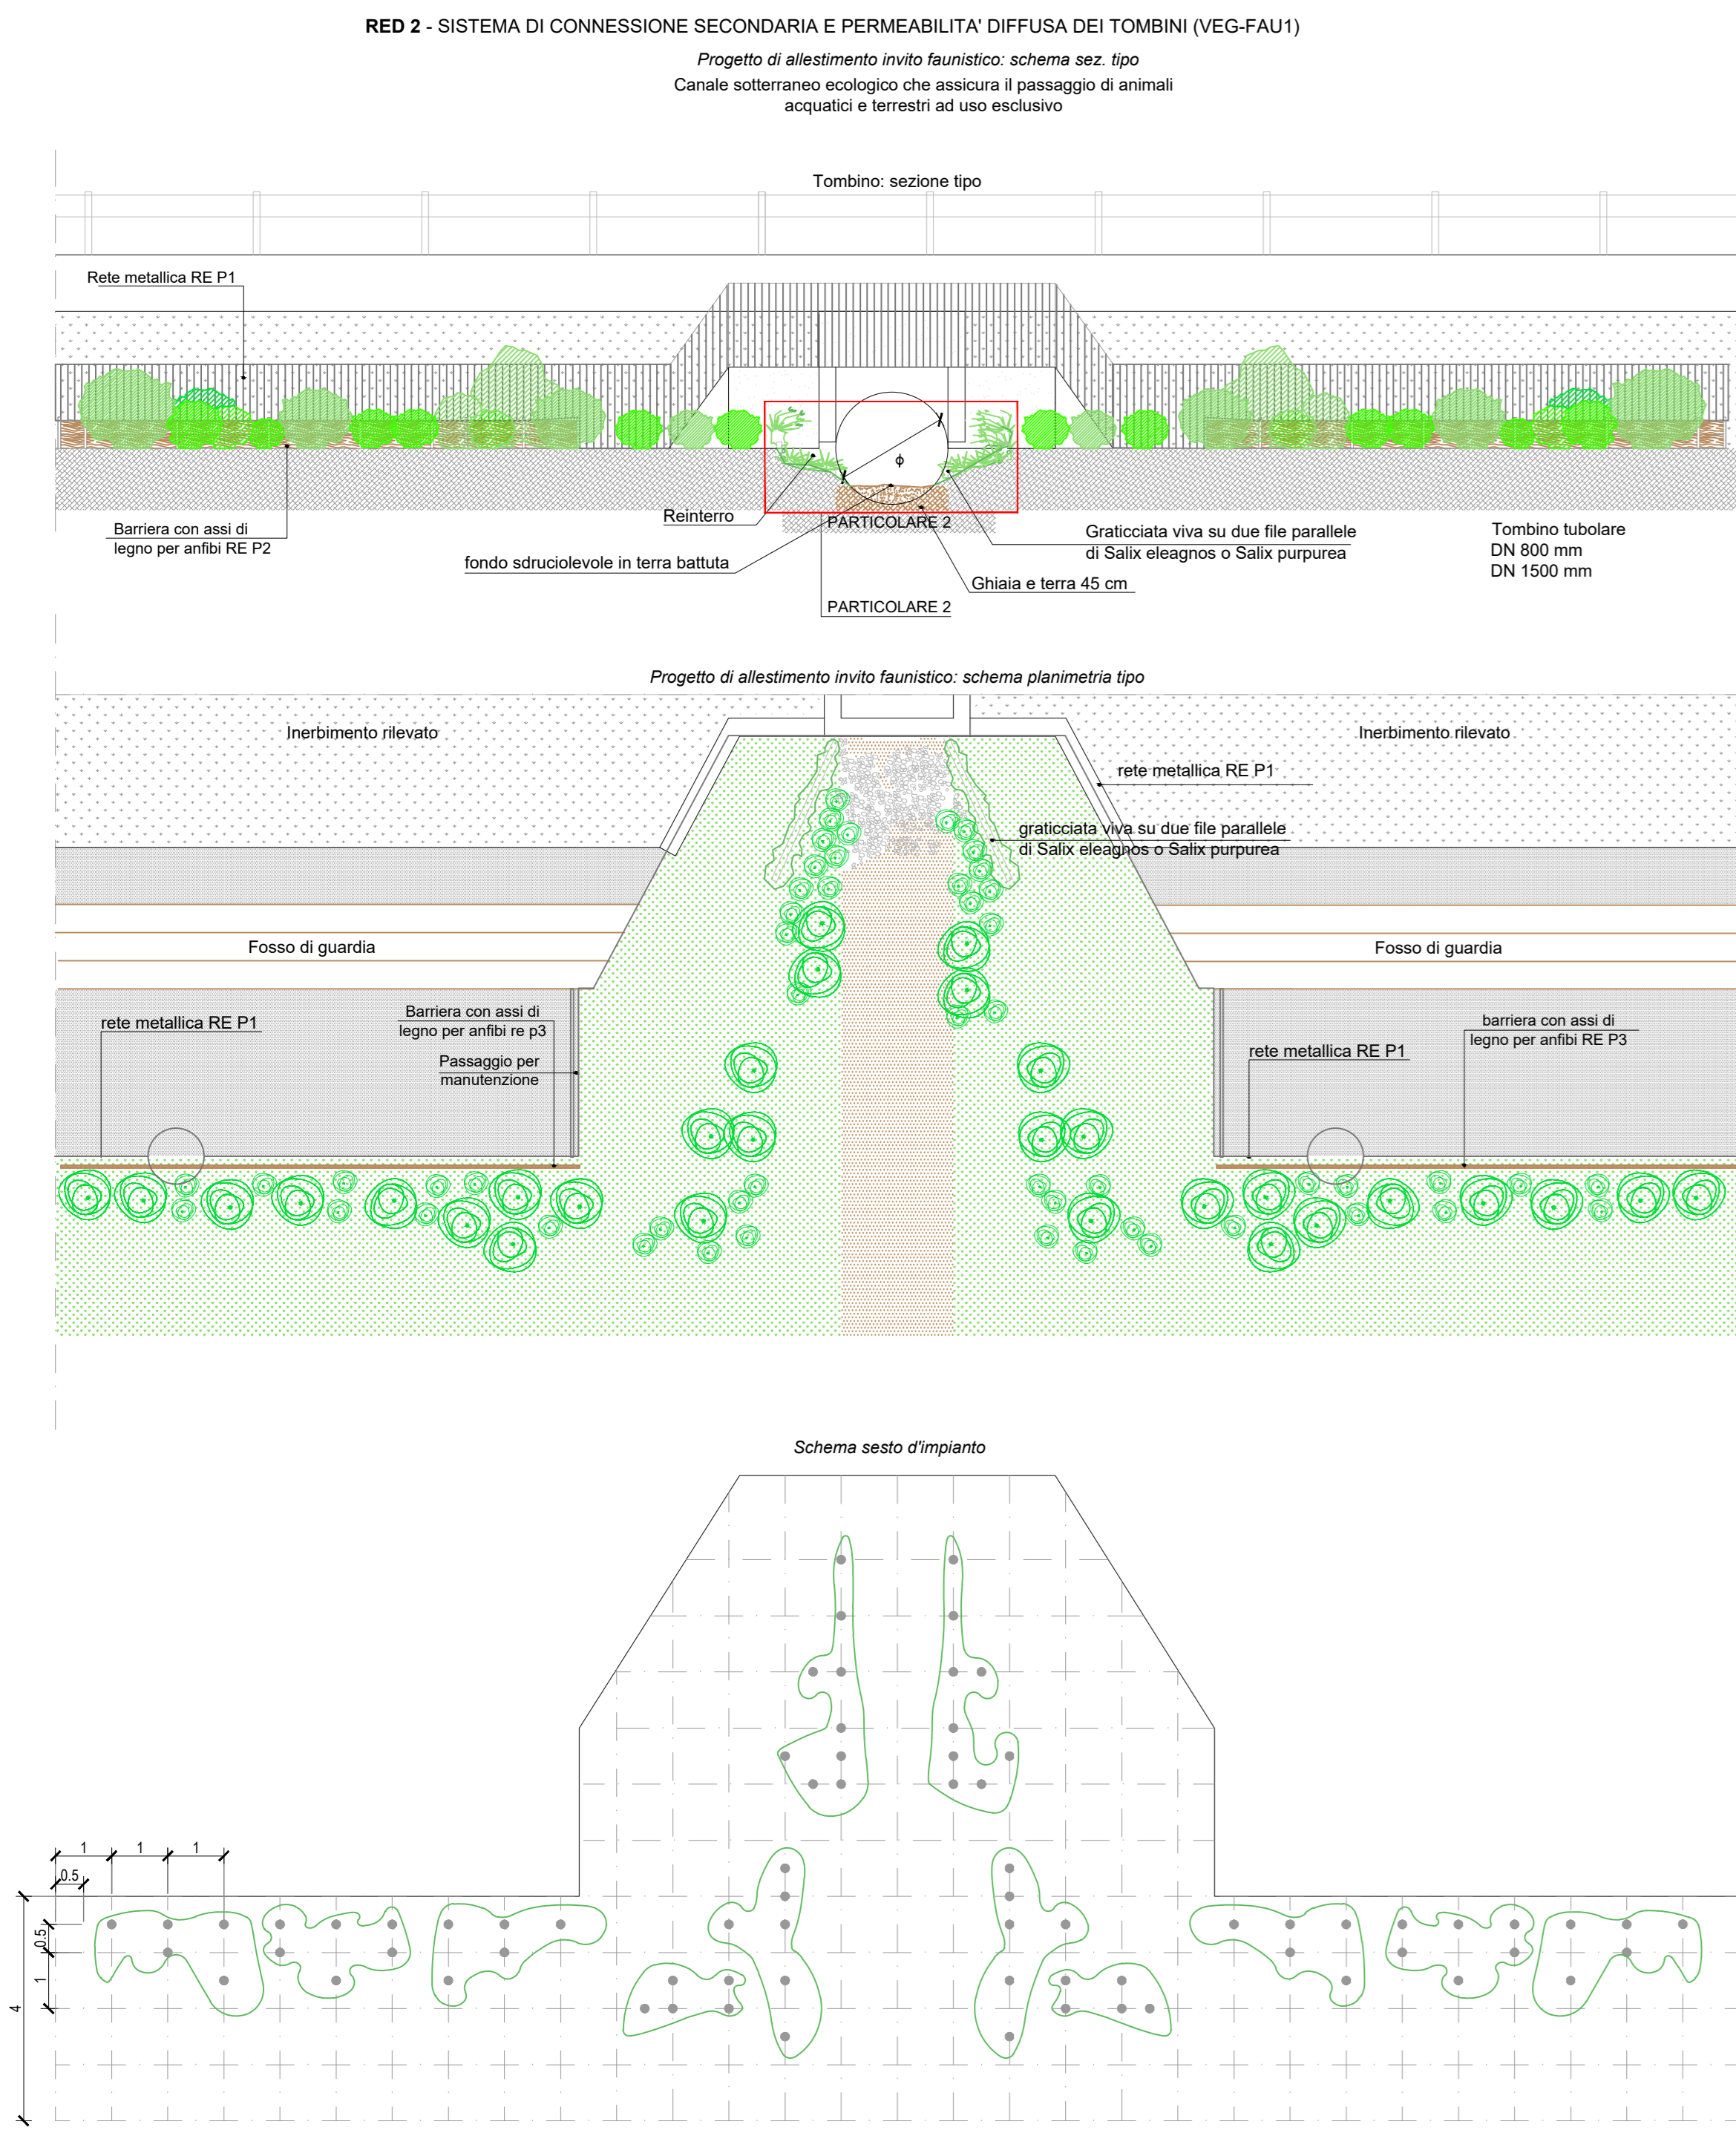

Interventi di allestimento presidio idraulico - scala 1:100

RES-REP-RED ALLESTIMENTO PRESIDIO IDRAGICO (VEG-GAB1)




Progetto di allestimento presidio idraulico: schema sezione tipo in corrispondenza di sbocco

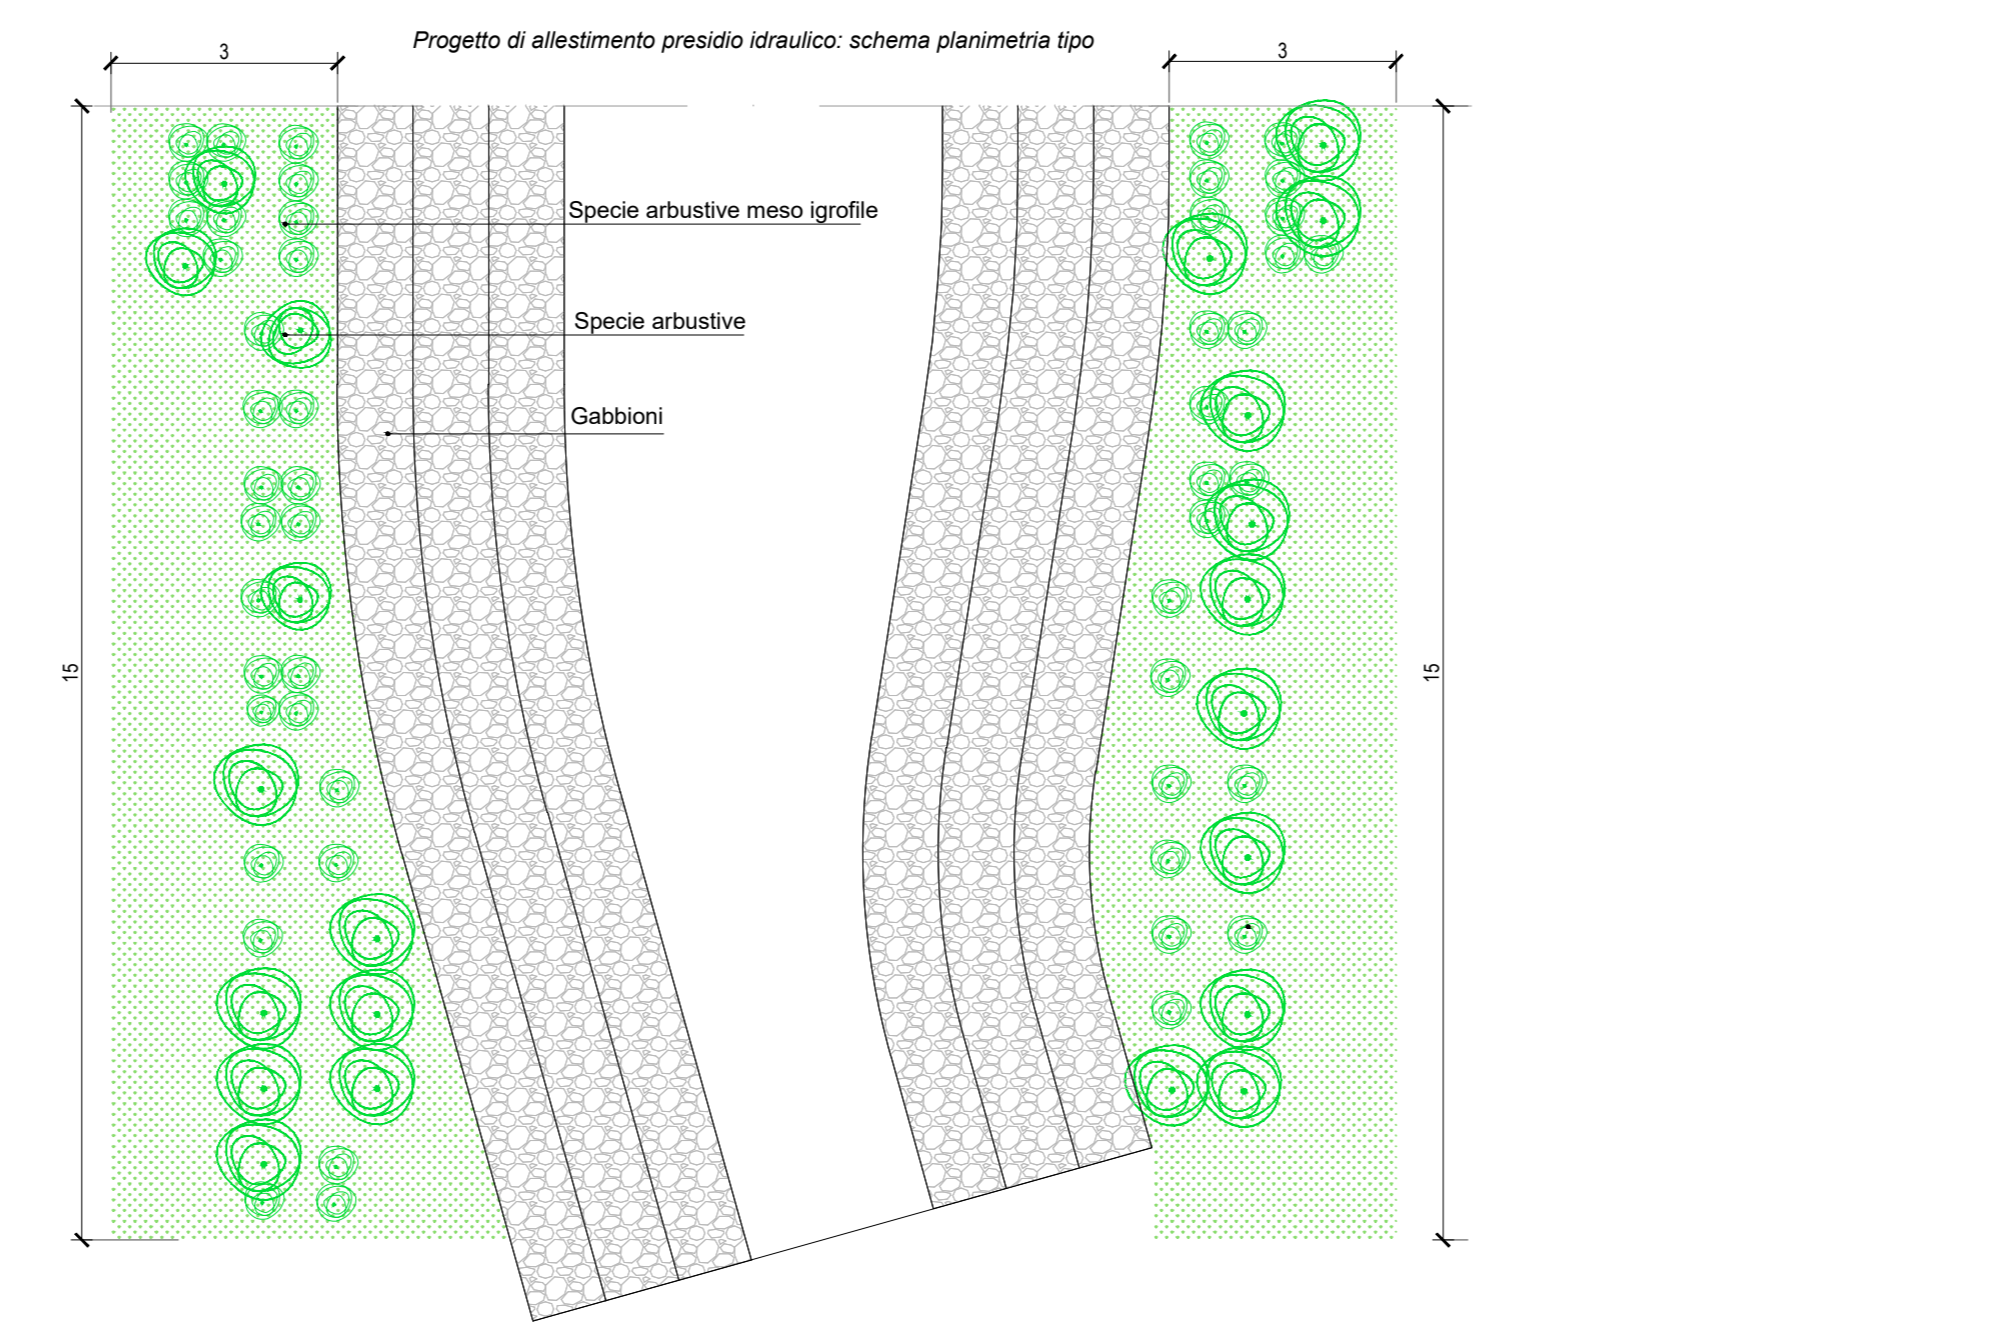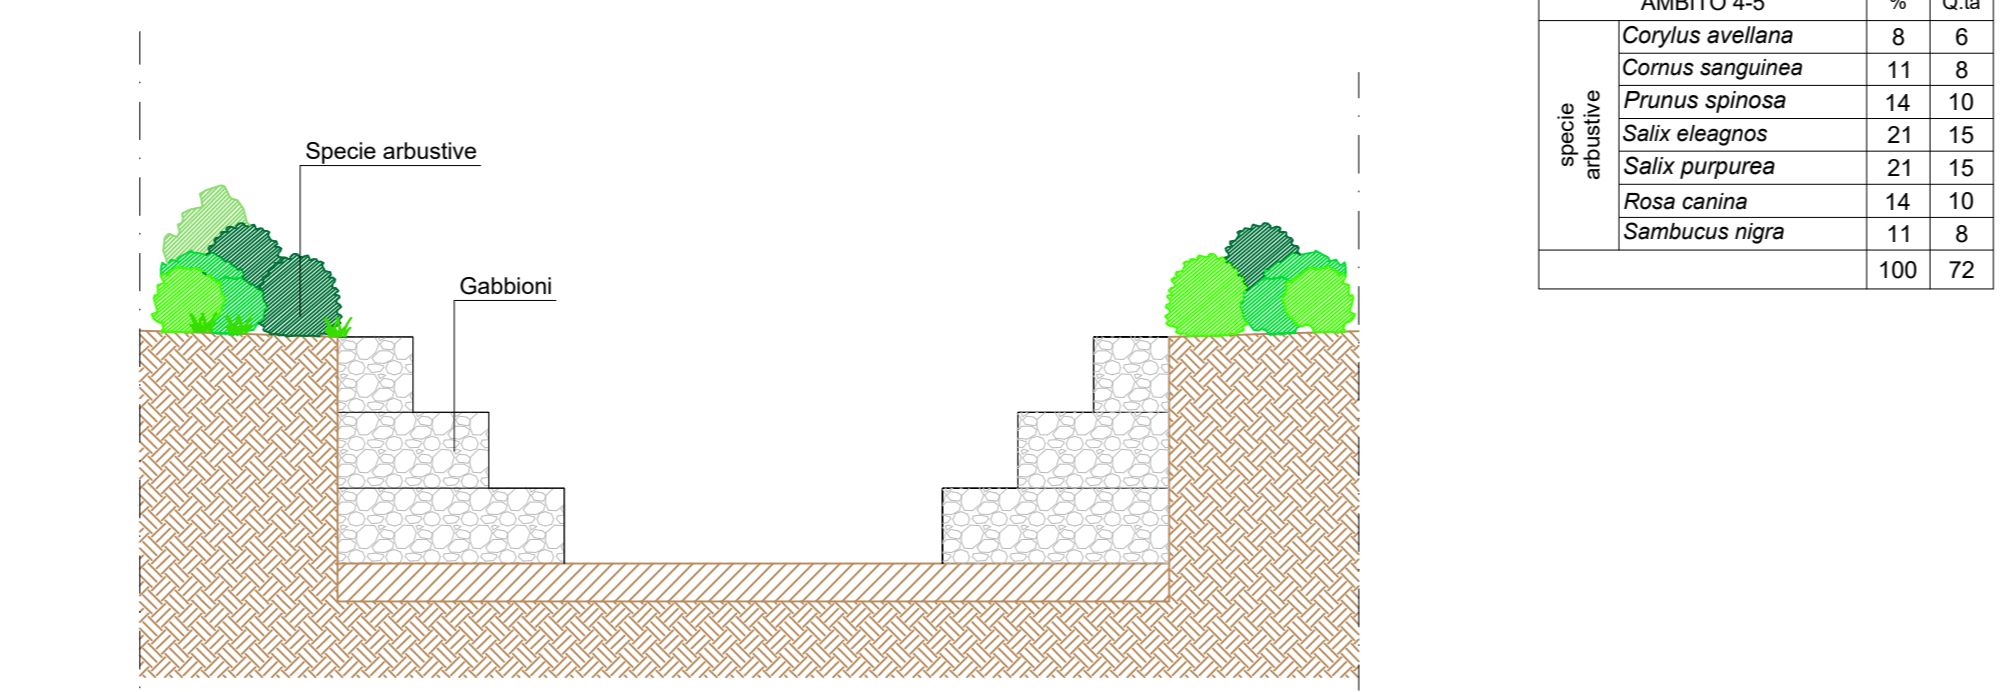

Interventi di allestimento presidio idraulico - scala 1:100

REP- RETE ECOLOGICA PRIMARIA (VEG-FAU3)



Progetto di allestimento rete ecologica: schema prospetto tipo A-A

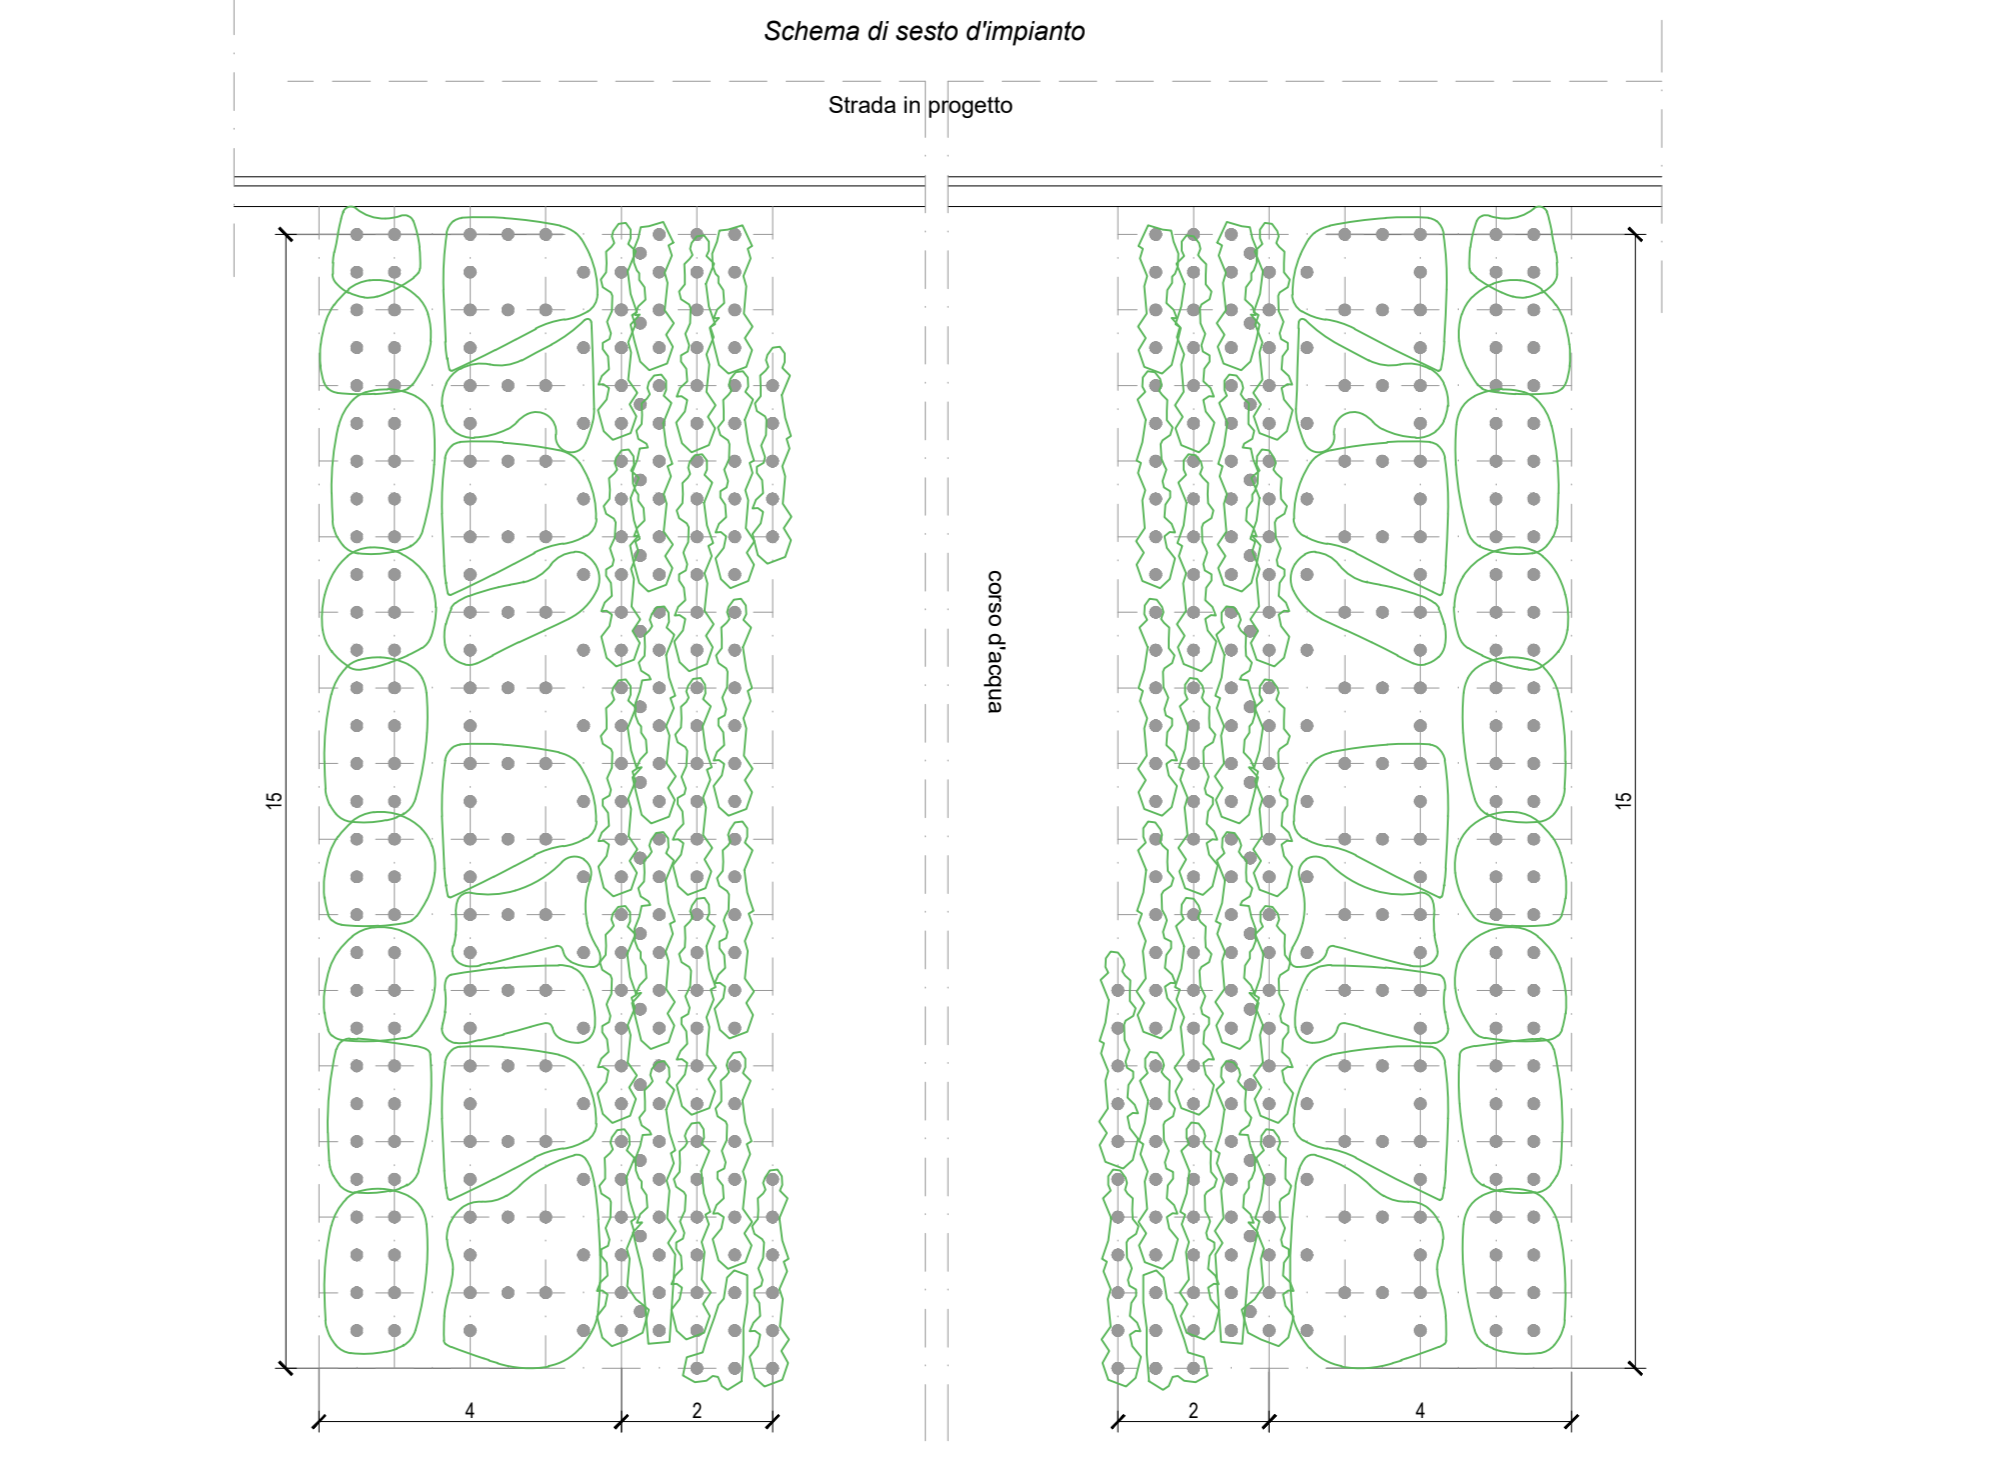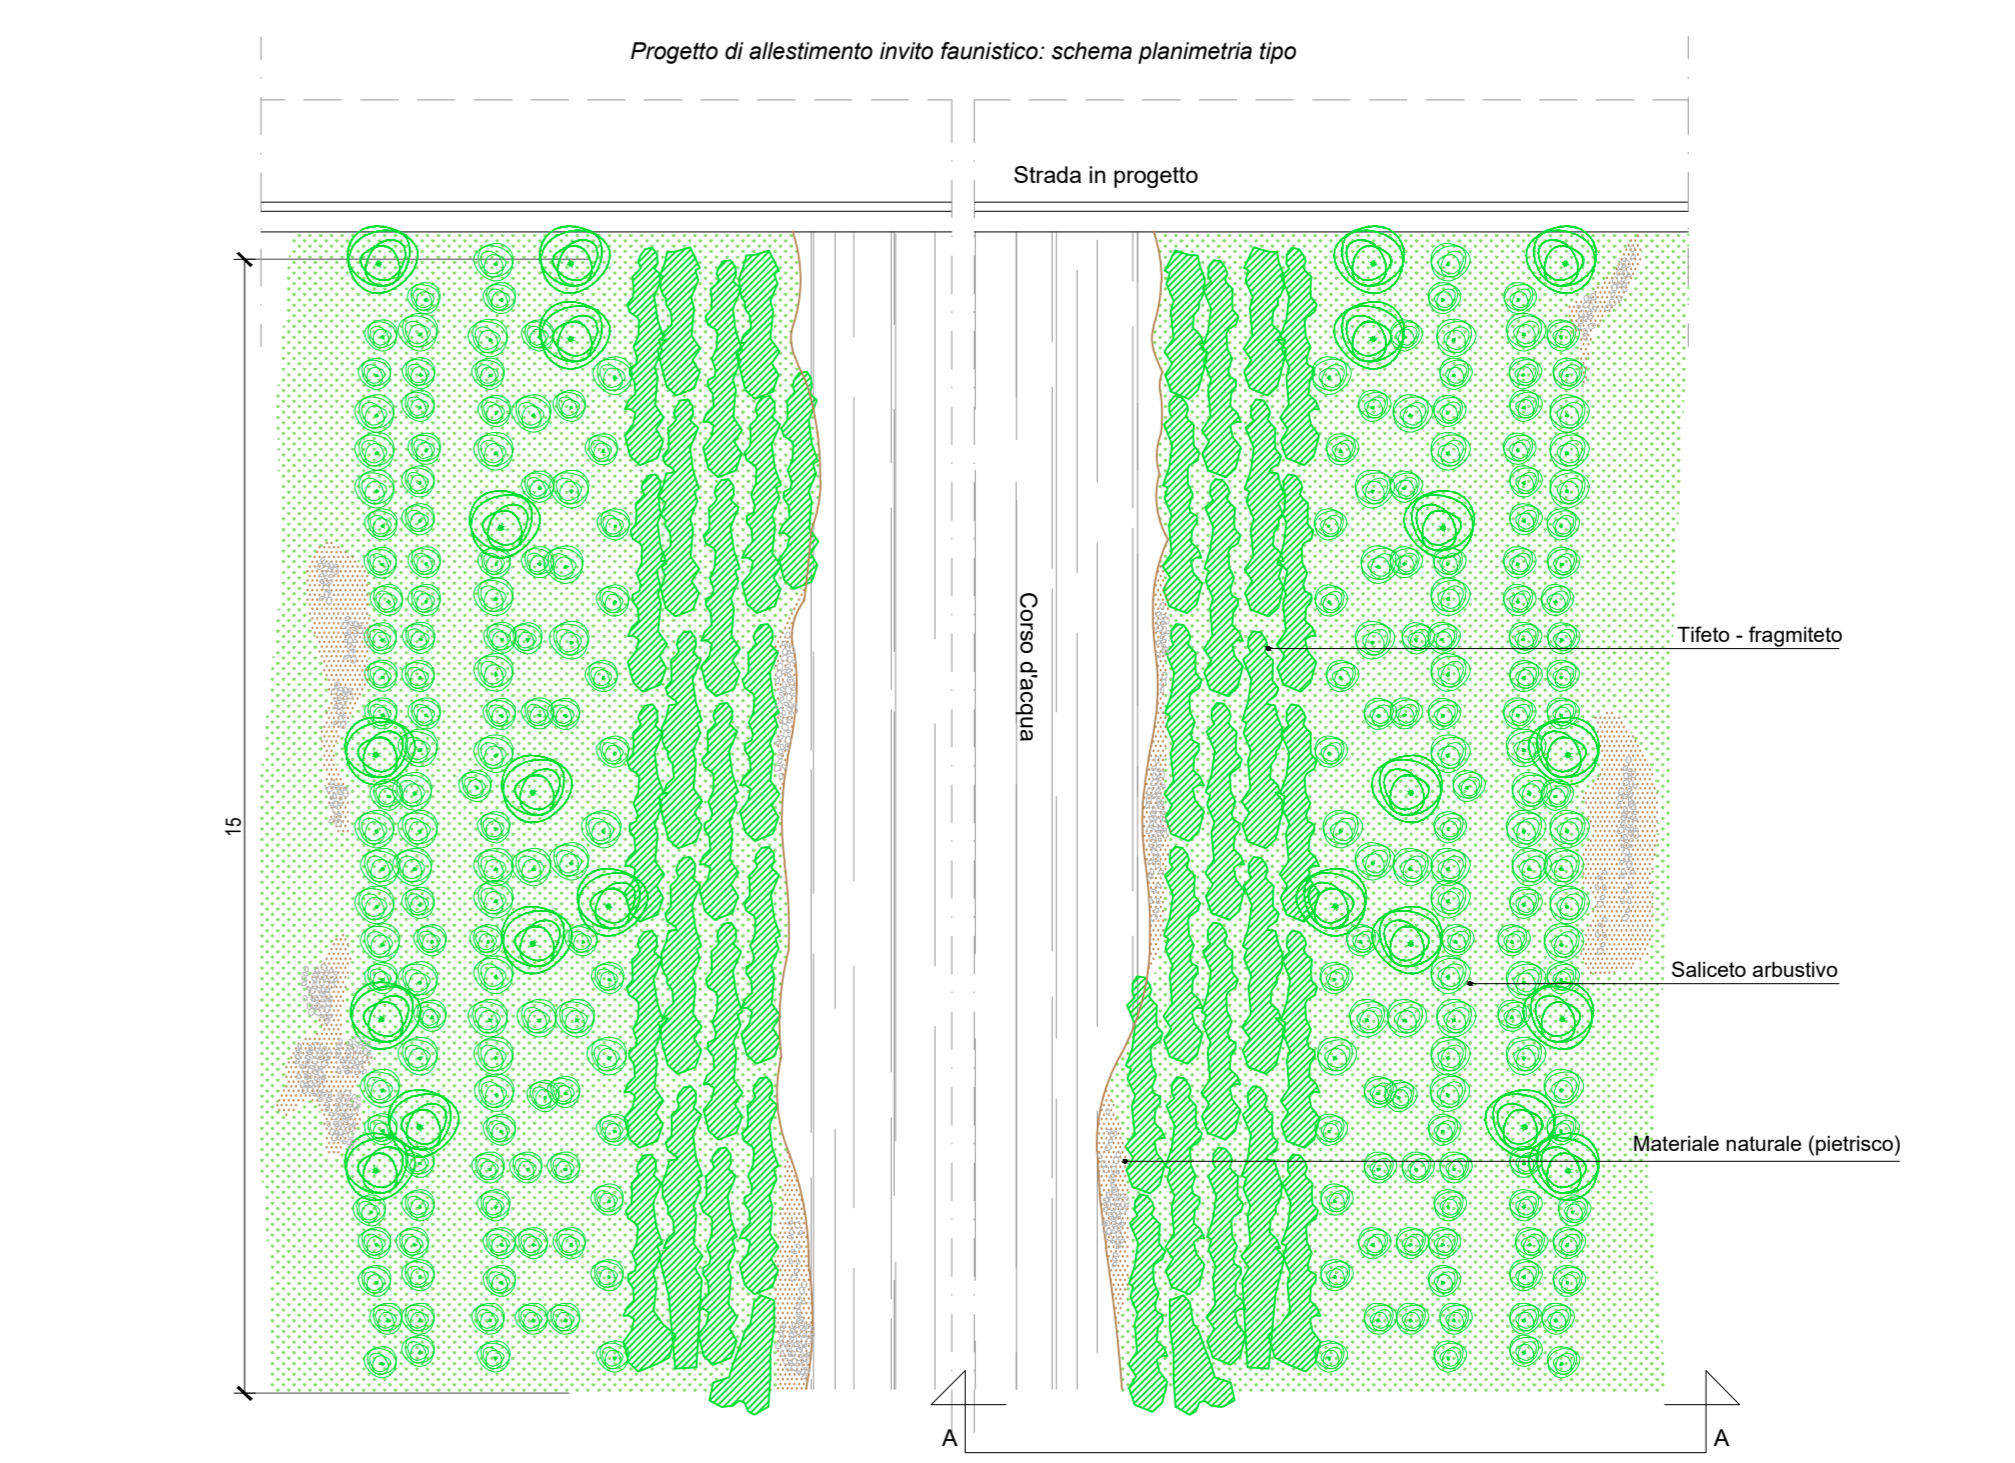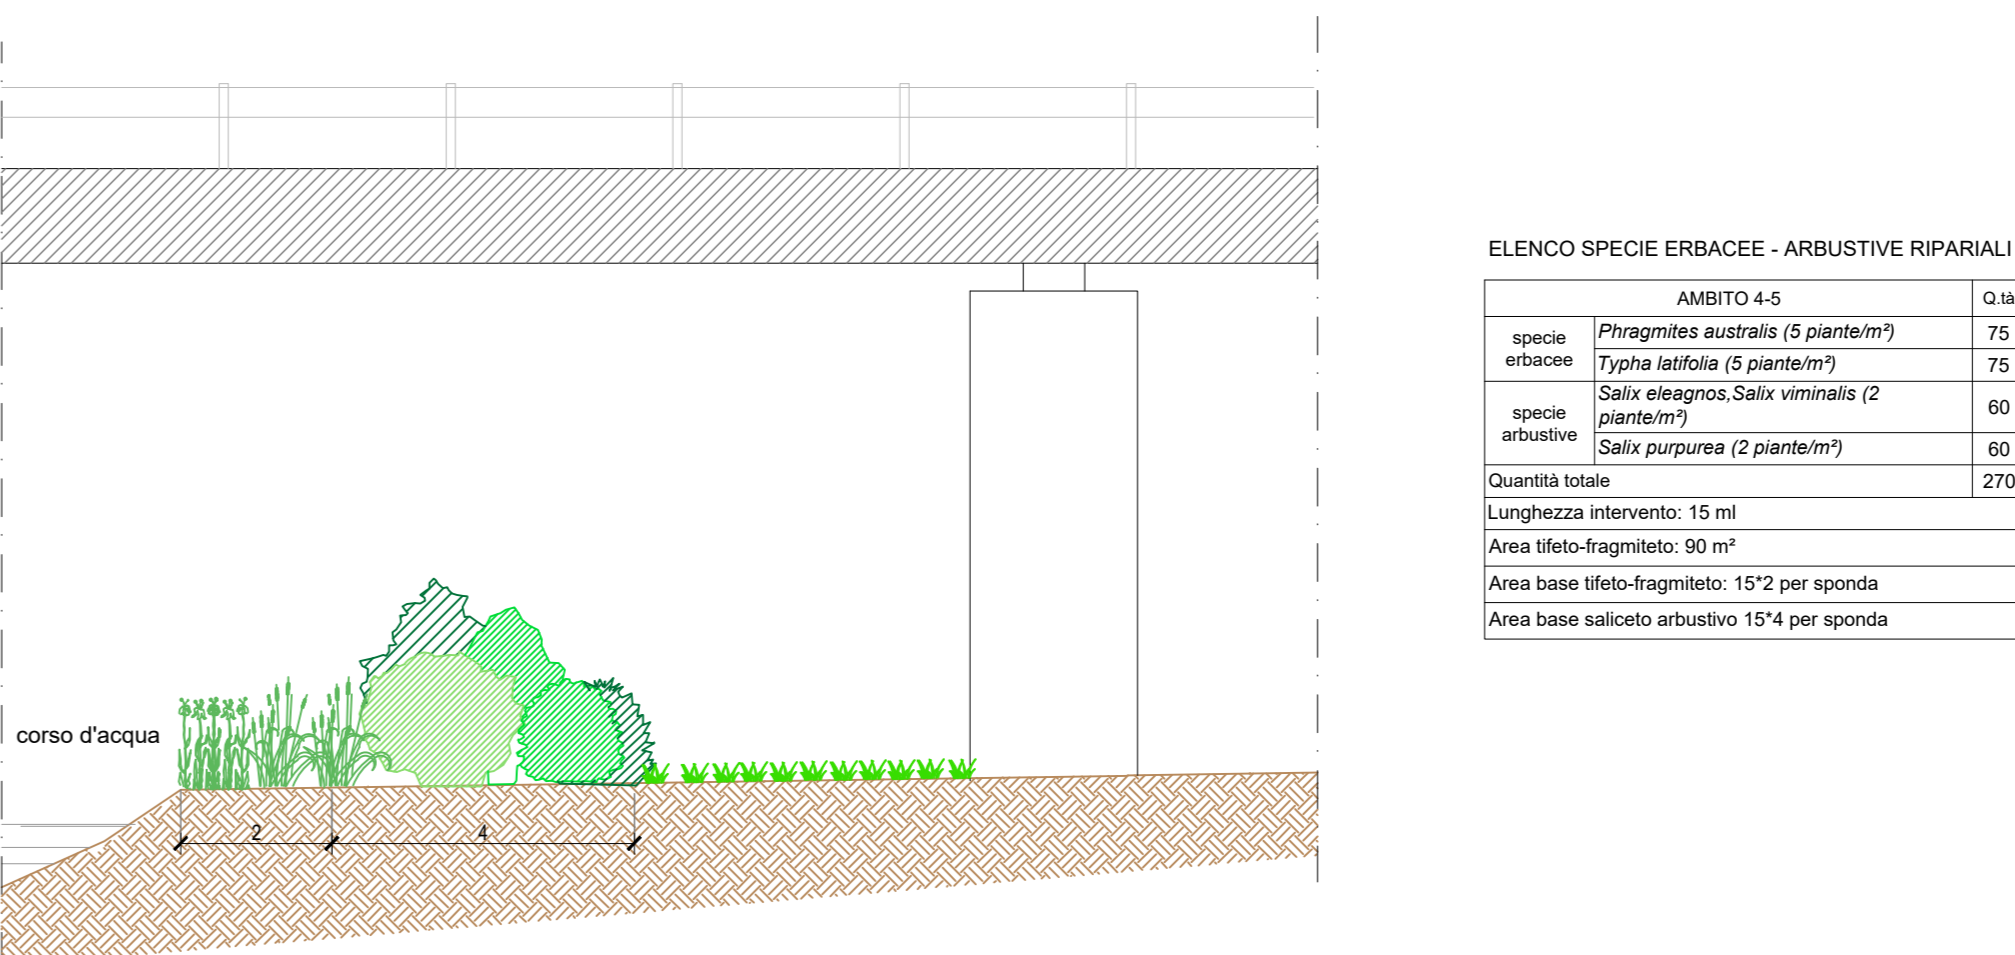

Interventi di inserimento paesaggistico dei presidi ambientali

PaVa PRESIDIO IDRAGICO (VEG-IDR1)

Progetto di presidio idraulico: schema planimetria tipo

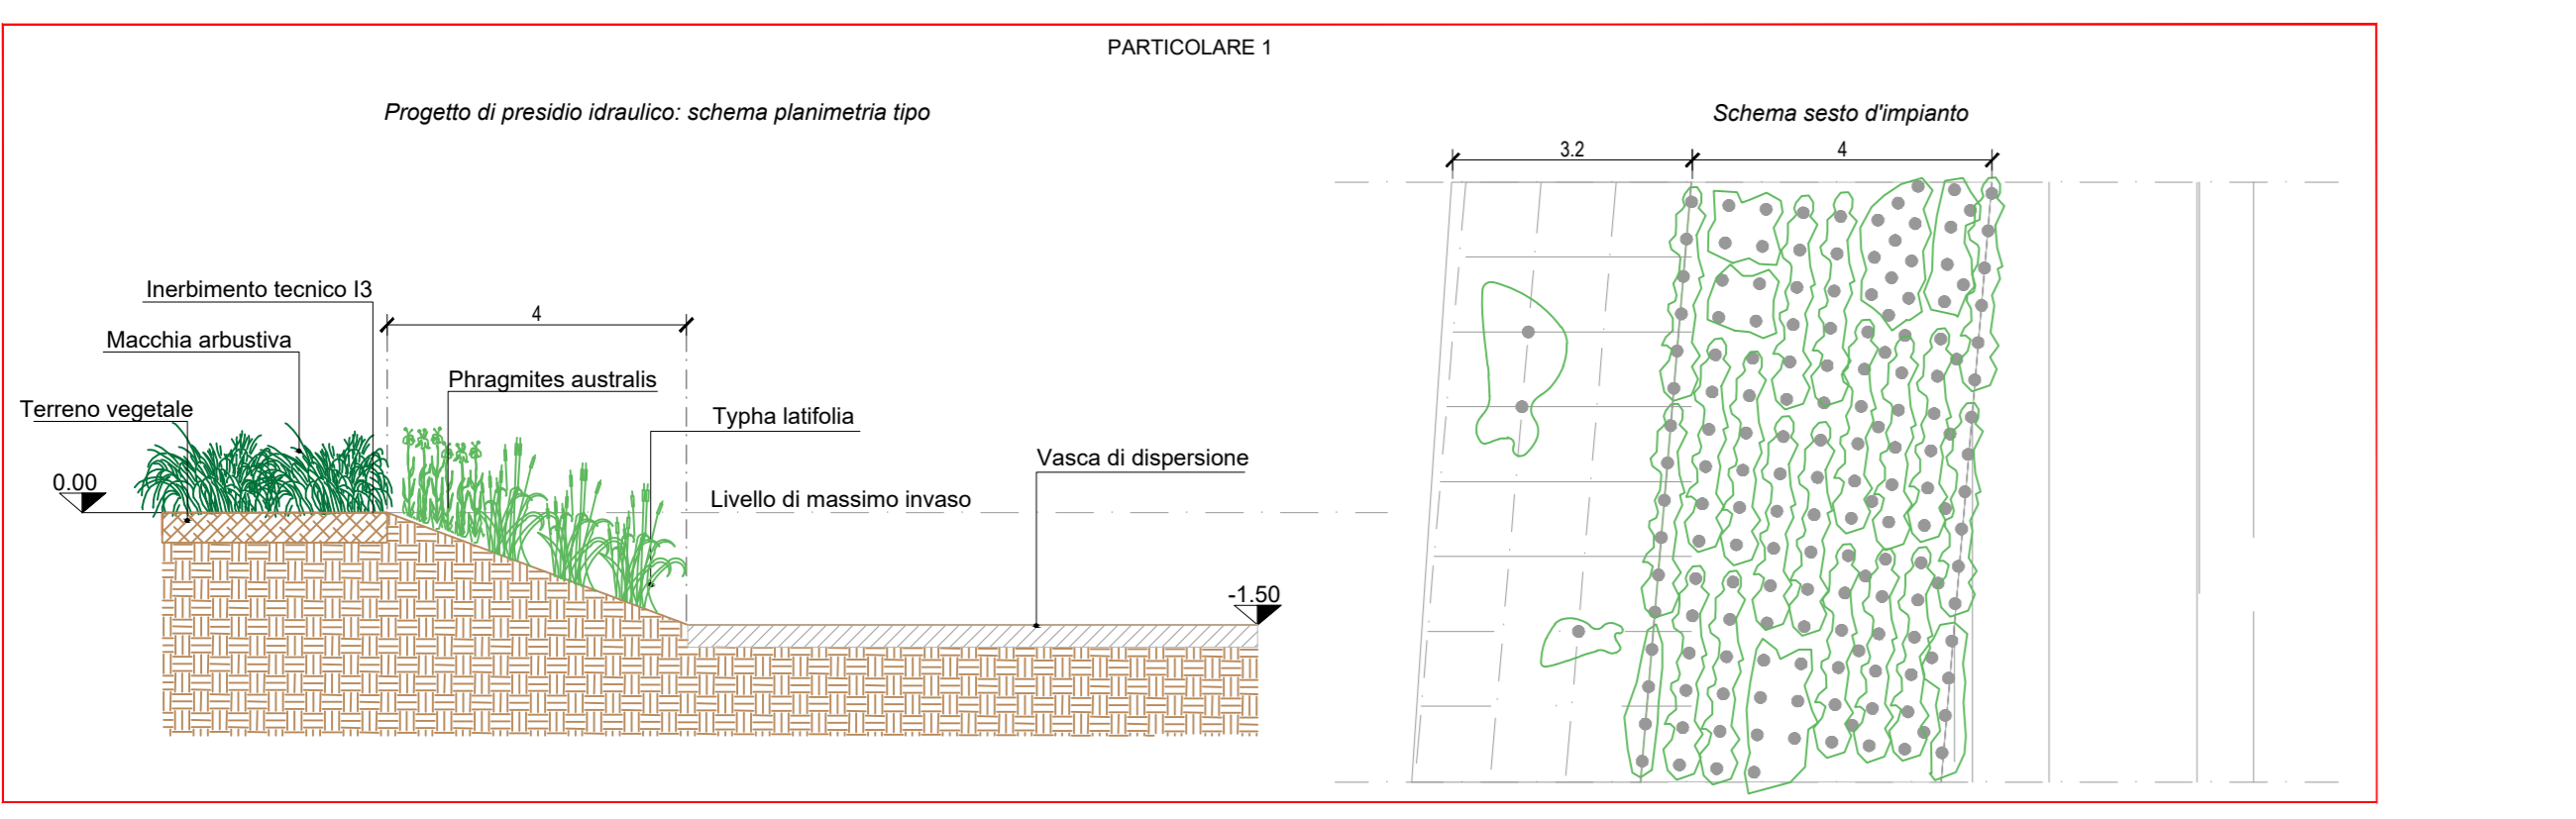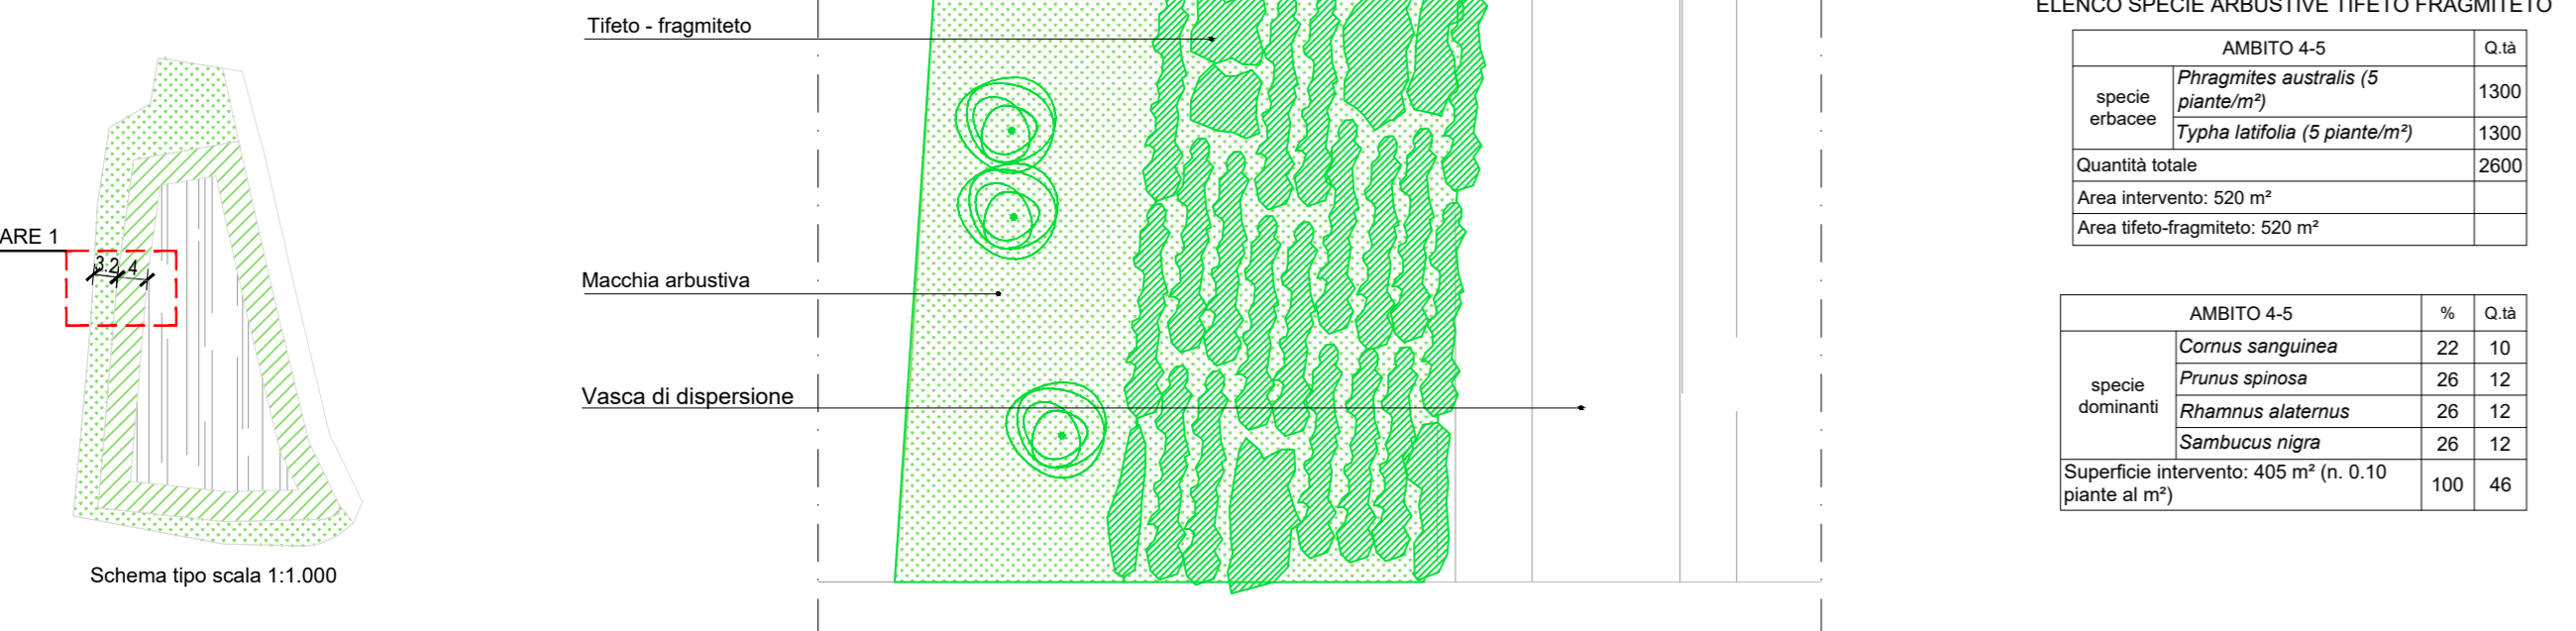

sanas
GRUPPO FS ITALIANE

Direzione Progettazione e Realizzazione Lavori

ITINERARIO RAGUSA-CATANIA

Collegamento viario compreso tra lo Svincolo della S.S. 514 "di Chiaramonte" con la S.S. 115 e lo Svincolo della S.S. 194 "Ragusana"
 LOTTO 4 - Dallo svincolo n. 8 "Francoforte" (compreso) allo svincolo della "Ragusana"(escluso)

PROGETTO ESECUTIVO CON PA898

PROGETTAZIONE: ATI SINTAGMA - GP INGEGNERIA - COOPROGETTI-GDG - ICARIA - OMNISERVICE

PROGETTO RESPONSABILE DELL'INTEGRAZIONE DELLE PRESTAZIONI SPECIAISTICHE:
 Dott. Ing. Nando Granieri
 Ordine degli Ingegneri della Prov. di Perugia n° A311

IL GRUPPO DI PROGETTAZIONE:
SINTAGMA
 Dott. Ing. N. Granieri, Dott. Ing. G. Santoro, Dott. Ing. M. Nanni, Dott. Ing. A. Anzellotti, Dott. Ing. L. Ragni, Dott. Ing. C. Caporaso

MANDANTI:
REGIONE SICILIANA
 Dott. Ing. S. Grillo, Dott. Ing. G. Santoro, Dott. Ing. A. Anzellotti, Dott. Ing. L. Ragni, Dott. Ing. C. Caporaso

IL GEOLOGO:
 Dott. Geol. Giorgio Corrafini
 Ordine dei Geologi della Regione Umbra n° 108

IL COORDINATORE PER LA SICUREZZA IN FASE DI PROGETTAZIONE:
 Dott. Ing. Filippo Rimbando
 Ordine degli Ingegneri della Provincia di Perugia n° A1373

VISTO IL RESPONSABILE DEL PROCEDIMENTO
 Dott. Ing. Luigi Mupo

AMBIENTE E PIANO DI UTILIZZO INTERVENTI D'INSERIMENTO PAESAGGISTICO - AMBIENTALE

Interventi tipologici e dettagli - Tav. 2 di 3

CODICE PROGETTO	UN. PROG.	N. PROG.	NO. FILE	REVISIONE	SCALA
LQ4082E	2101		T041A05AMBSTO2	A	Varie