




**PARTICOLARE INSTALLAZIONE  
CORPI ILLUMINANTI  
CANNA NORD**

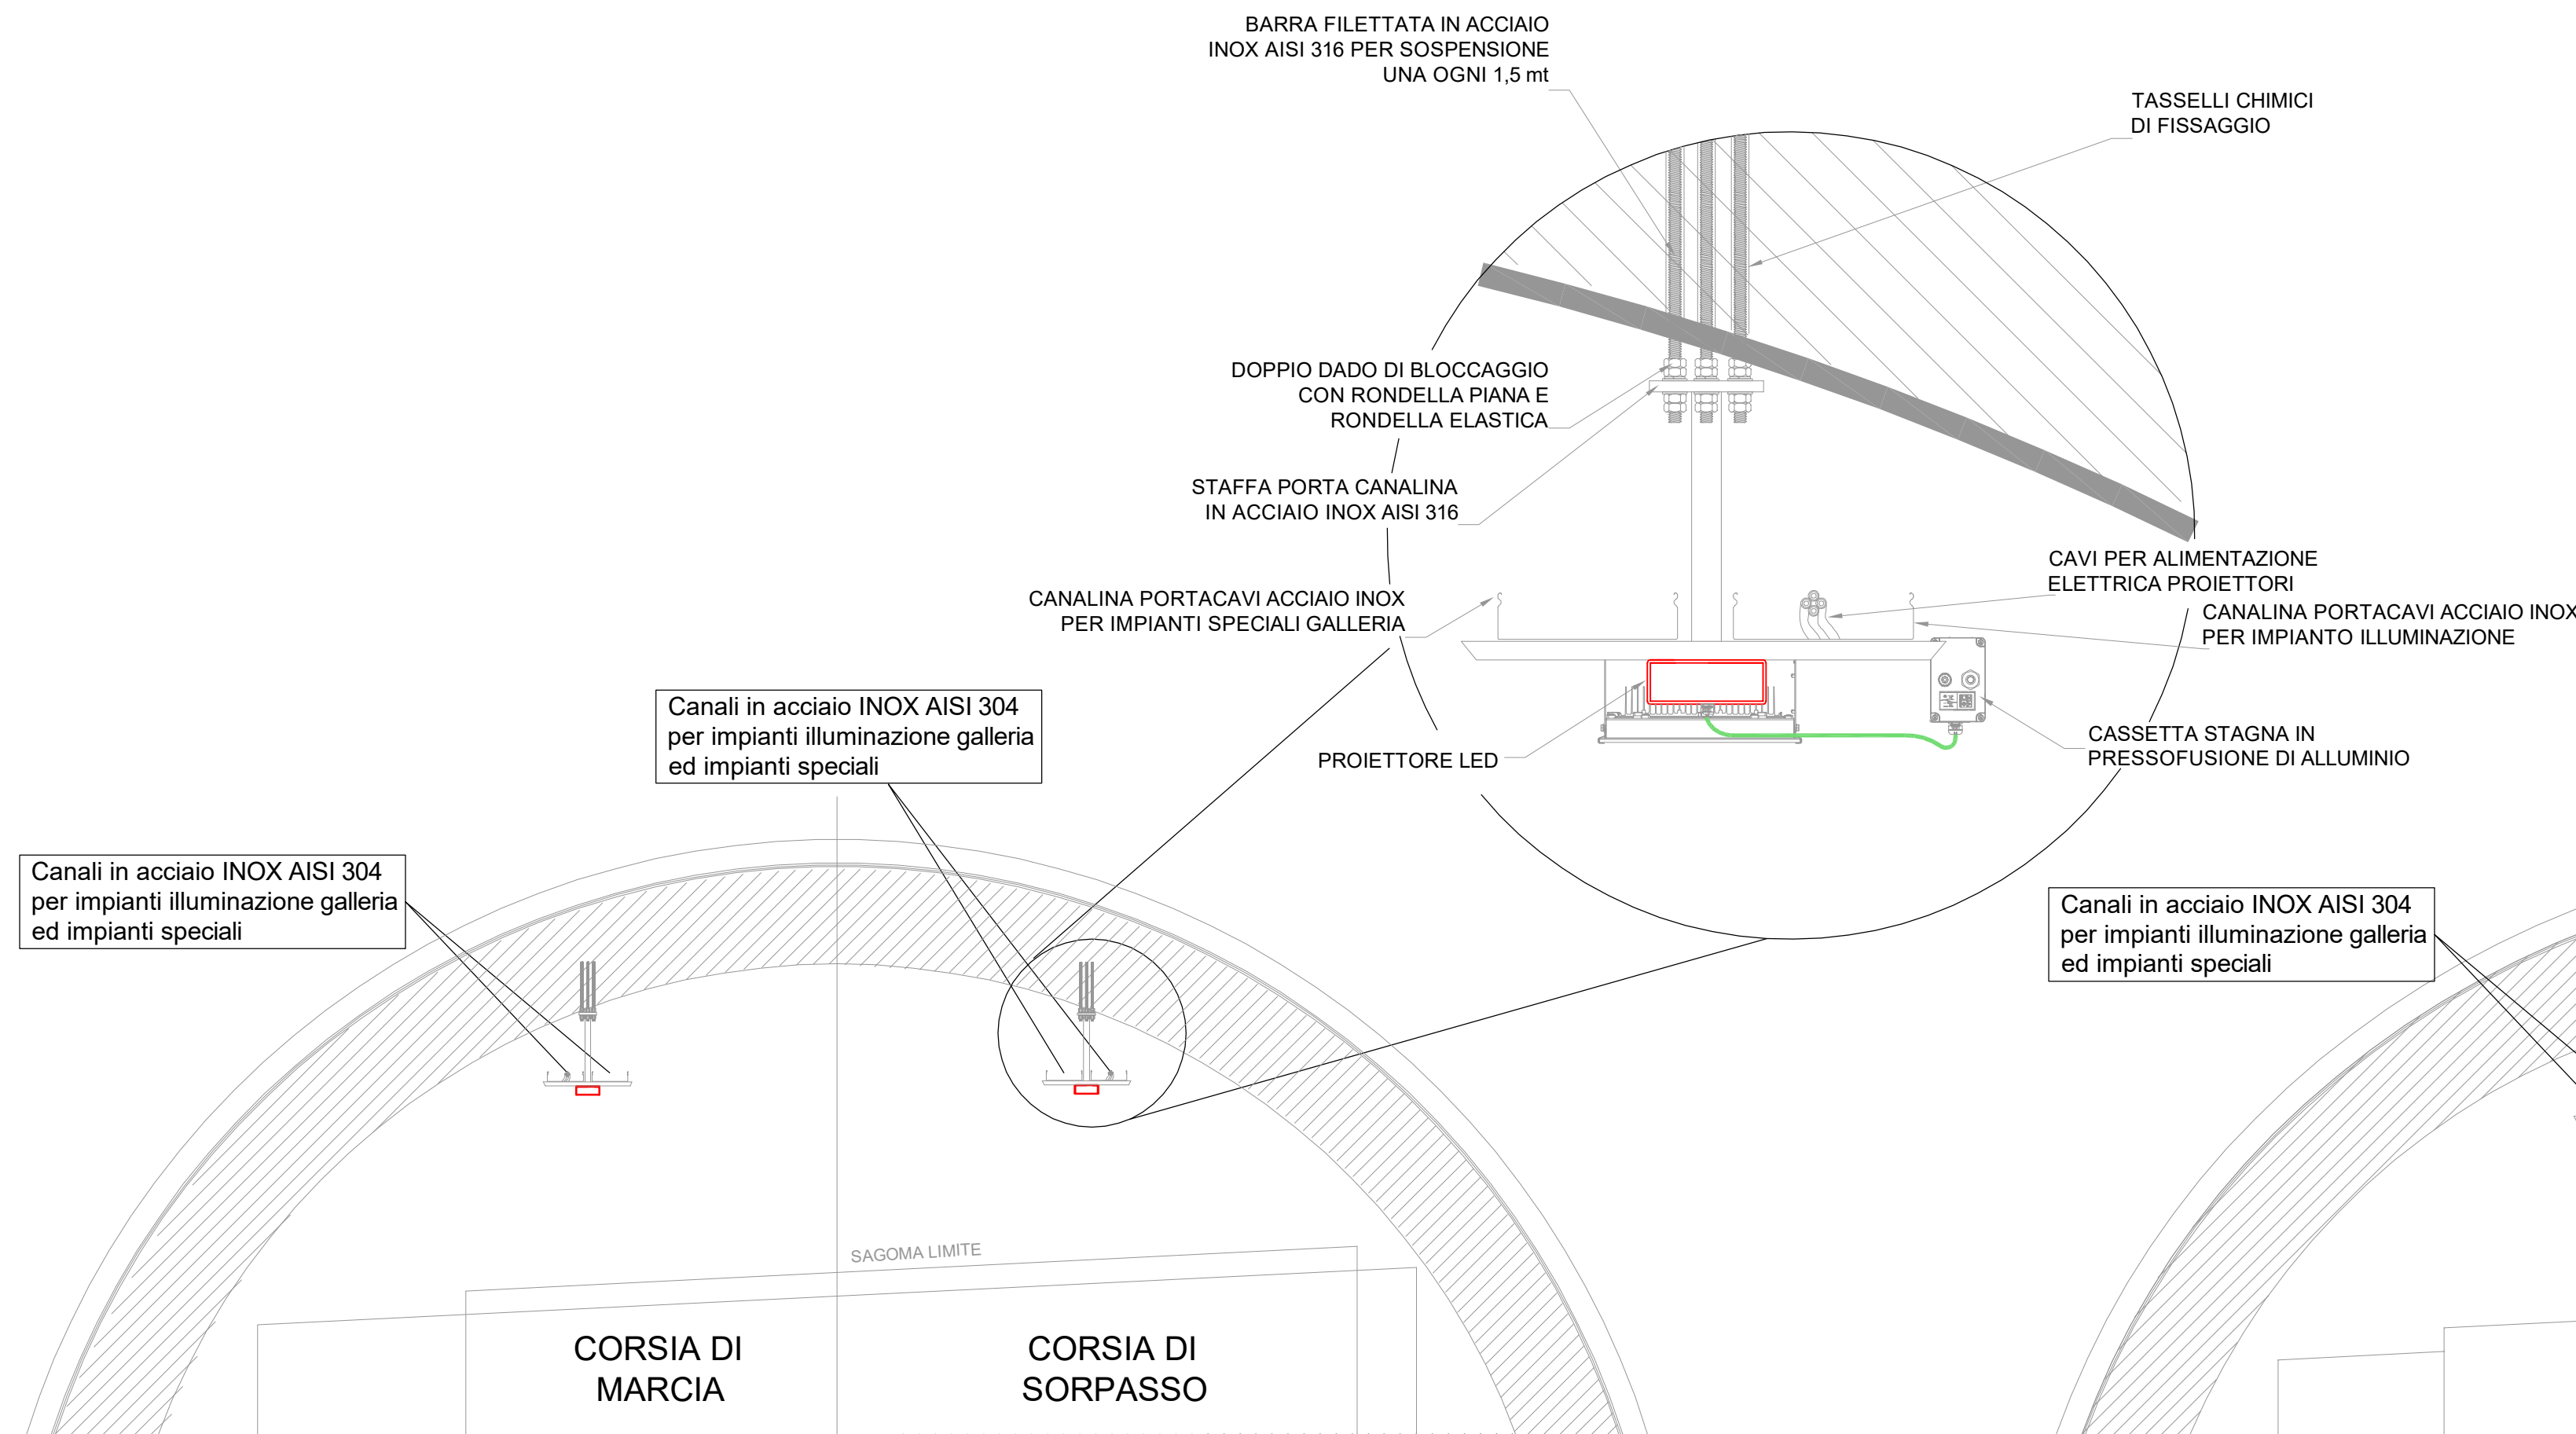


**PARTICOLARE INSTALLAZIONE  
CORPI ILLUMINANTI  
CANNA SUD**

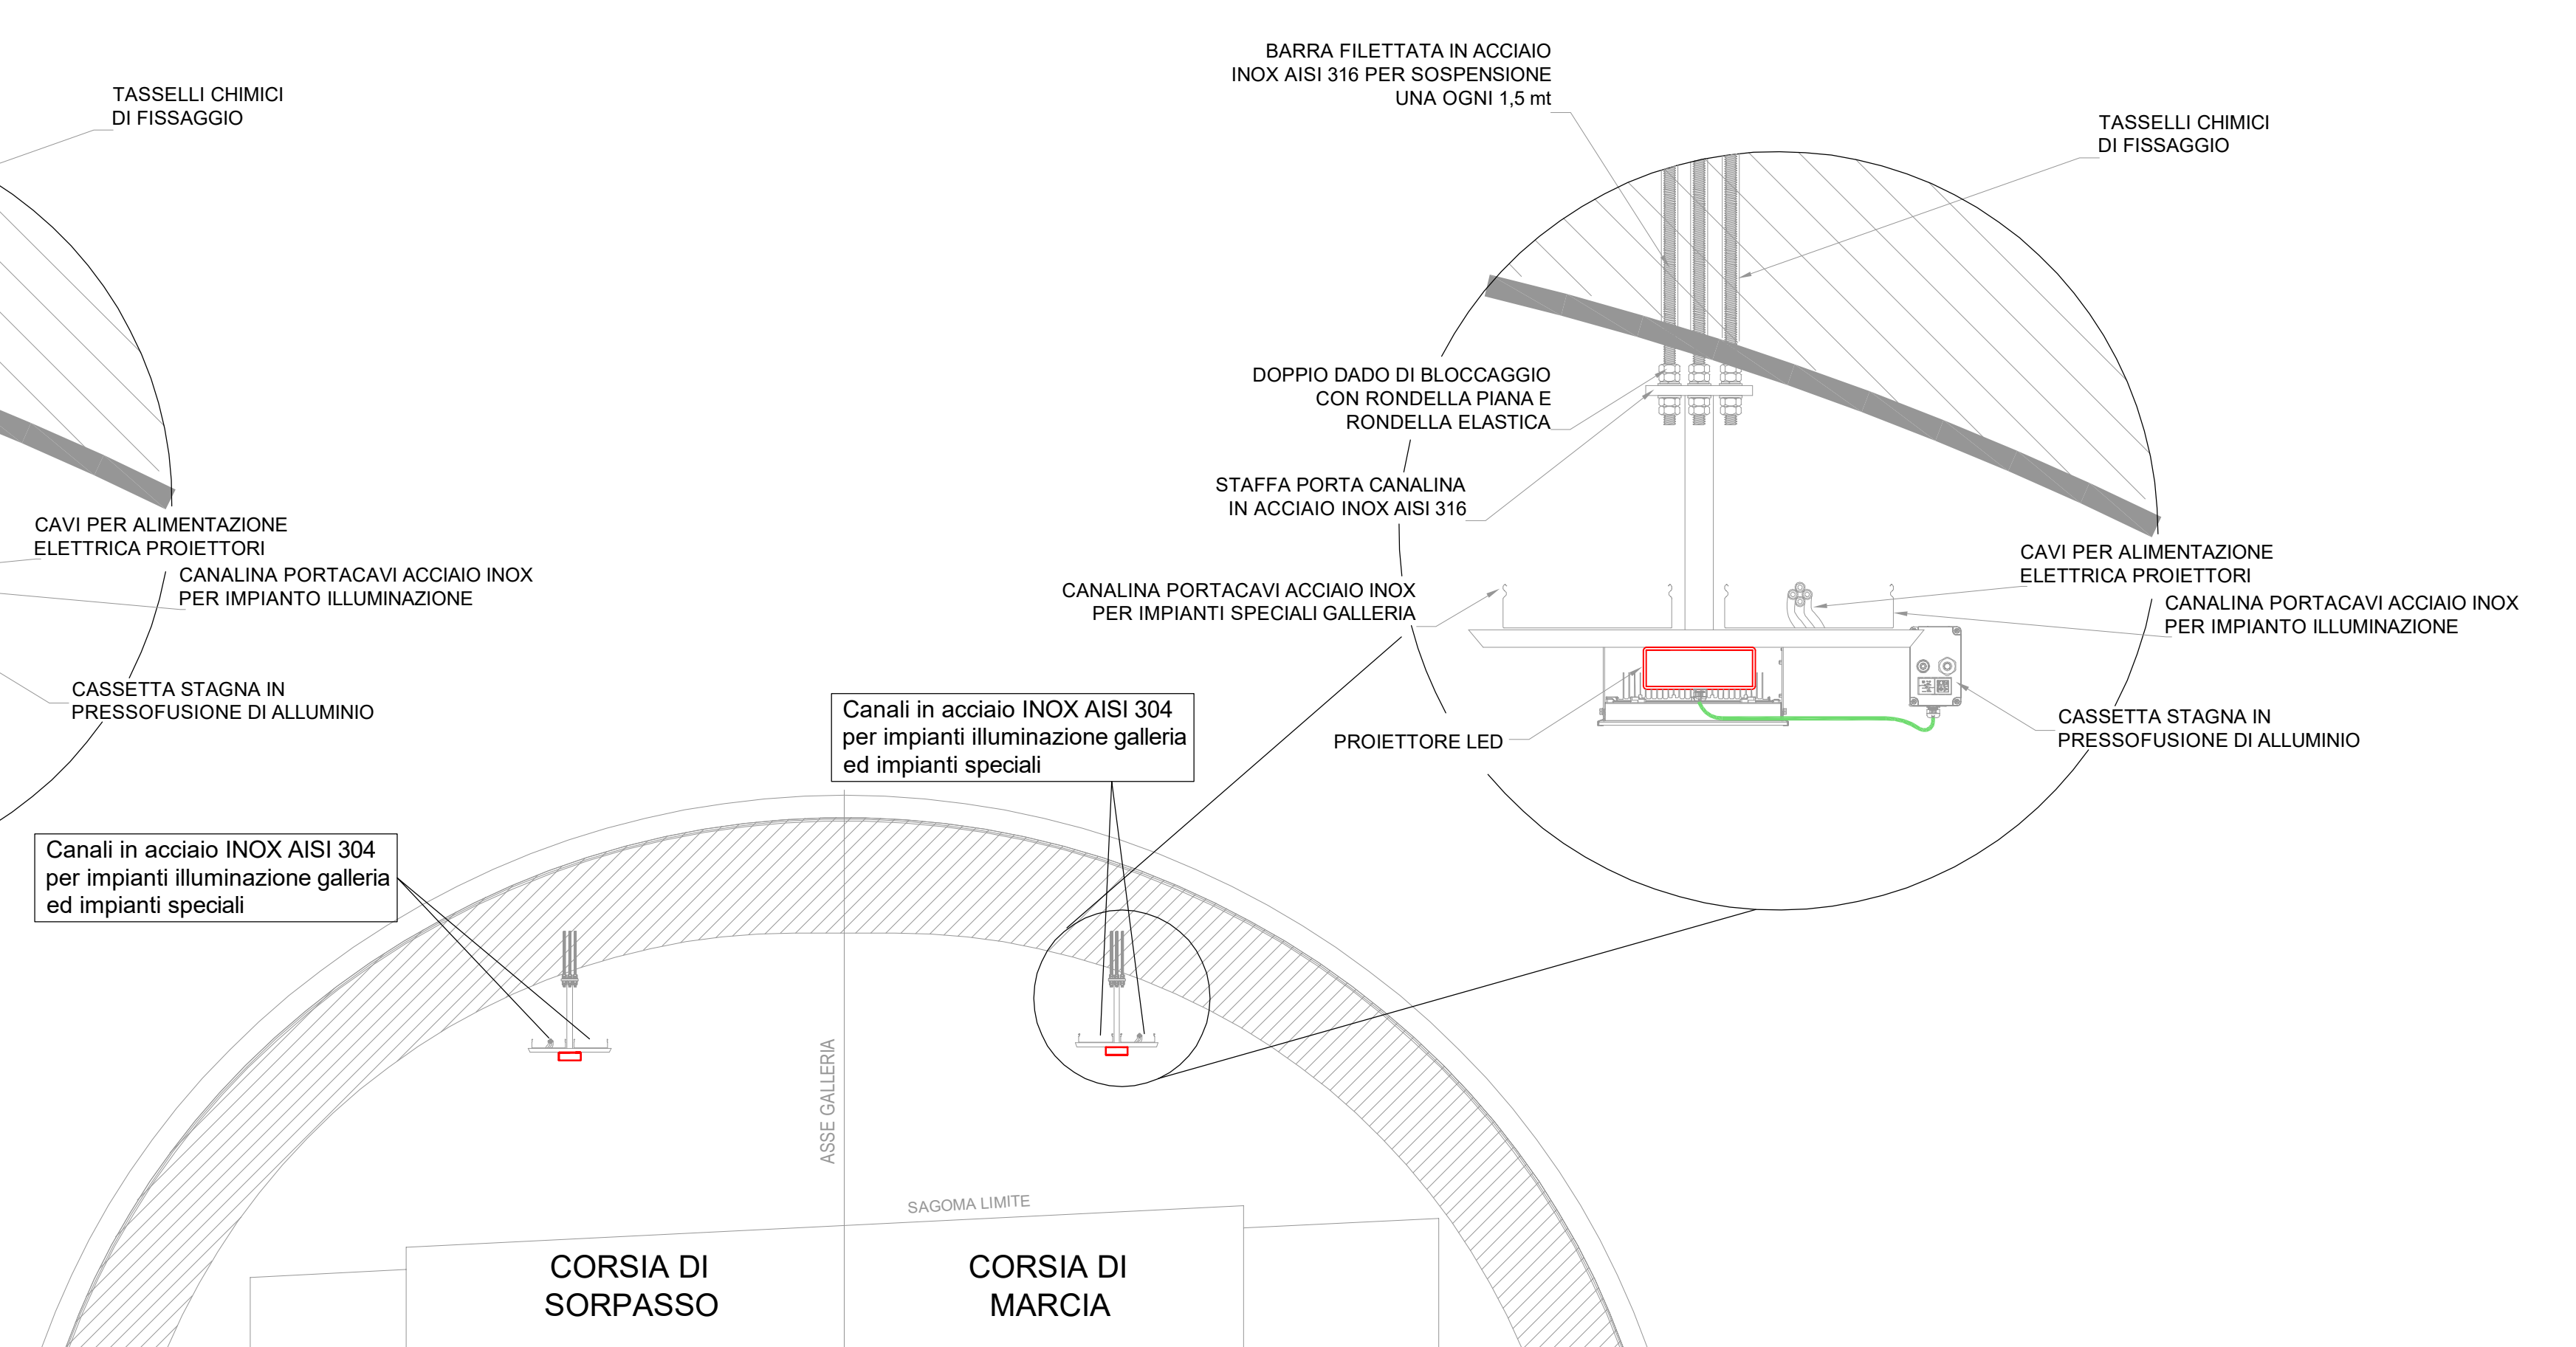

**VISTA LATERALE INSTALLAZIONE  
"TIPO" CASSETTA DI DERIVAZIONE  
SCALA 1:10**

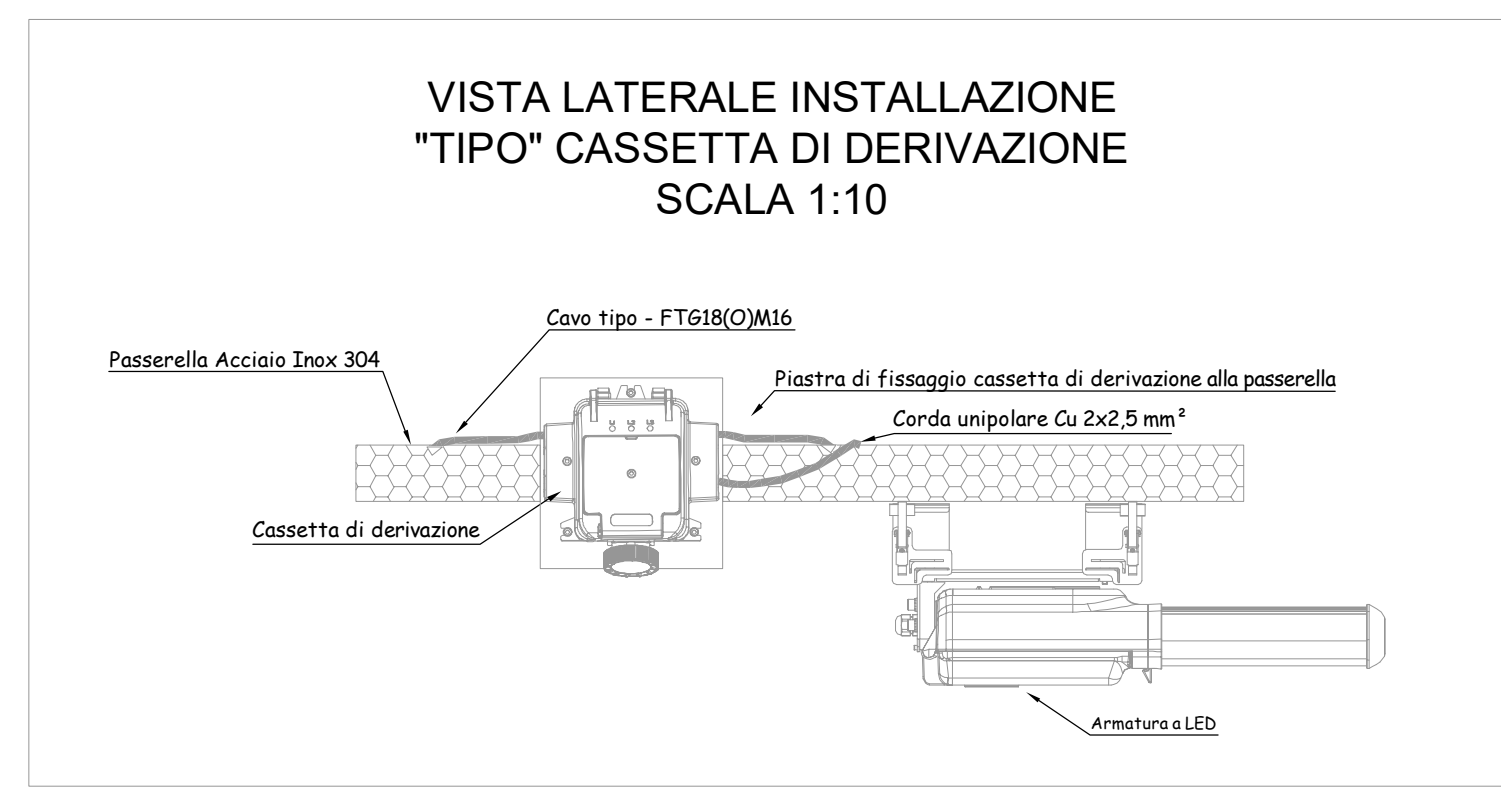

**CASSETTA IN ACCIAIO  
RESISTENTE AL FUOCO  
PER DERIVAZIONE LAMPADA  
Fuori scala**

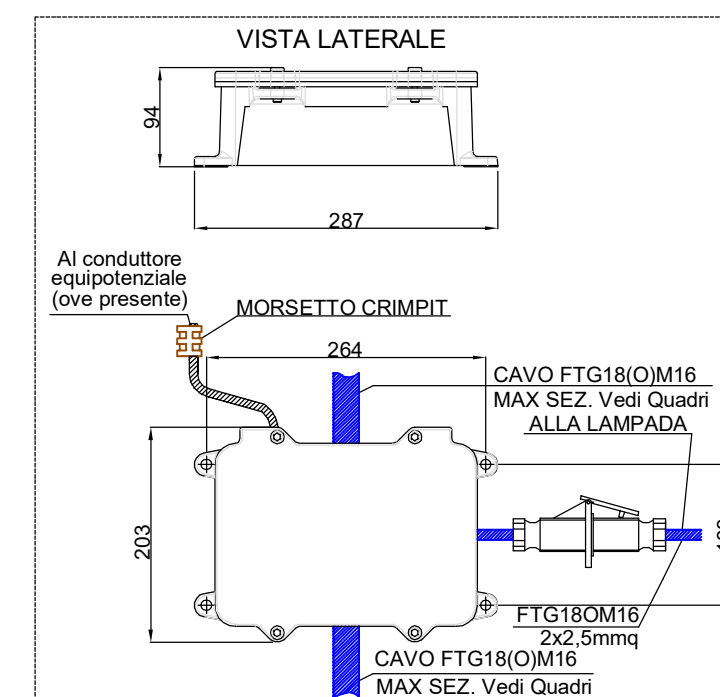

Direzione Progettazione e Realizzazione Lavori

**ITINERARIO RAGUSA-CATANIA**  
Collegamento viario compreso tra lo Svincolo della S.S. 514 "di Chiaramonte" con la S.S. 115 e lo Svincolo della S.S. 194 "Ragusana"  
LOTTO 4 - Dallo svincolo n. 8 "Francofonte" (compreso) allo svincolo della "Ragusana" (escluso)

**PROGETTO ESECUTIVO** COD. **PA898**

PROGETTAZIONE: ATI SINTAGMA - GP INGEGNERIA - COOPROGETTI - GDG - ICARIA - OMNISERVICE

PROGETTISTA RESPONSABILE DELL'INTEGRAZIONE DELLE PRESTAZIONI SPECIALISTICHE:

Dott. Ing. Nando Granieri  
Ordine degli Ingegneri della Prov. di Perugia n° A351




IL GRUPPO DI PROGETTAZIONE:

<b>MANDATARIA:</b> Sintagma Dott. Ing. N. Granieri Dott. Ing. F. Durastano Dott. Ing. V. Truffini Dott. Arch. A. Bianchini Dott. Ing. L. Nani	Dott. Ing. M. Abramo Dott. Ing. F. Panico Dott. Ing. M. Briganti Botta Dott. Ing. L. Gagliardi Dott. Geol. G. Cerquiglini
<b>MANDANTI:</b> GP Ingegneria Dott. Ing. G. Guiccioli Dott. Ing. A. Signorelli Dott. Ing. E. Moschetti Dott. Ing. A. Belli	Dott. Ing. G. Lucibello Dott. Arch. G. Guastella Dott. Geol. M. Leonardi Dott. Ing. G. Parente Dott. Arch. E. A. E. Crimi Dott. Arch. M. Pirelli Dott. Arch. P. Ghirelli Dott. Ing. D. Pella
<b>COOPROGETTI:</b> Geotechnical Design Group Dott. Ing. D. Caracciolo Dott. Ing. S. Sacconi Dott. Ing. C. Consofi	Dott. Ing. F. Aise Dott. Ing. A. Salvemini
<b>ICARIA</b> società di ingegneria Dott. Ing. V. Rotocianni Dott. Ing. G. Pili Dott. Ing. F. Macchioni	Dott. Ing. G. Verini Supplizi Dott. Ing. V. Piarro Dott. Ing. C. Suparoni
<b>OMNISERVICE</b> Dott. Ing. P. Agnello	

IL GEOLOGO:  
Dott. Geol. Giorgio Cerquiglini  
Ordine dei Geologi della Regione Umbria n° 108

IL COORDINATORE PER LA SICUREZZA IN FASE DI PROGETTAZIONE:  
Dott. Ing. Filippo Fambanco  
Ordine degli Ingegneri della Provincia di Perugia n° A1373

VISTO IL RESPONSABILE DEL PROCEDIMENTO  
Dott. Ing. Luigi Mupo

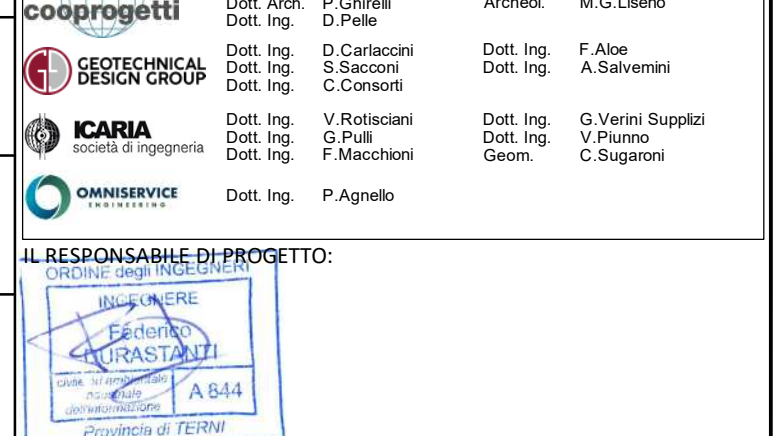

**IMPIANTI TECNOLOGICI - GALLERIA FRANCOFONTE**  
Impianti di illuminazione permanente e di rinforzo interno in gallerie naturali  
Sezioni con posizionamento dei proiettori

CODICE PROGETTO	NOME FILE			REVISIONE	SCALA:
PROGETTO	LIV. PROG.	N. PROG.	1041M02IMP5Z03A		
<b>LO408Z</b>	<b>E</b>	<b>2101</b>	CODICE ELAB. <b>T041M02IMP5Z03</b>	<b>A</b>	Varie
<b>A</b>	Emissione		Giù 2021	M.De Turali	F. Durastano
REV.	DESCRIZIONE		DATA	REDATTO	VERIFICATO