


Sezione tipo per GALLERIA
SCALA 1:50

CANNA NORD

CANNA SUD

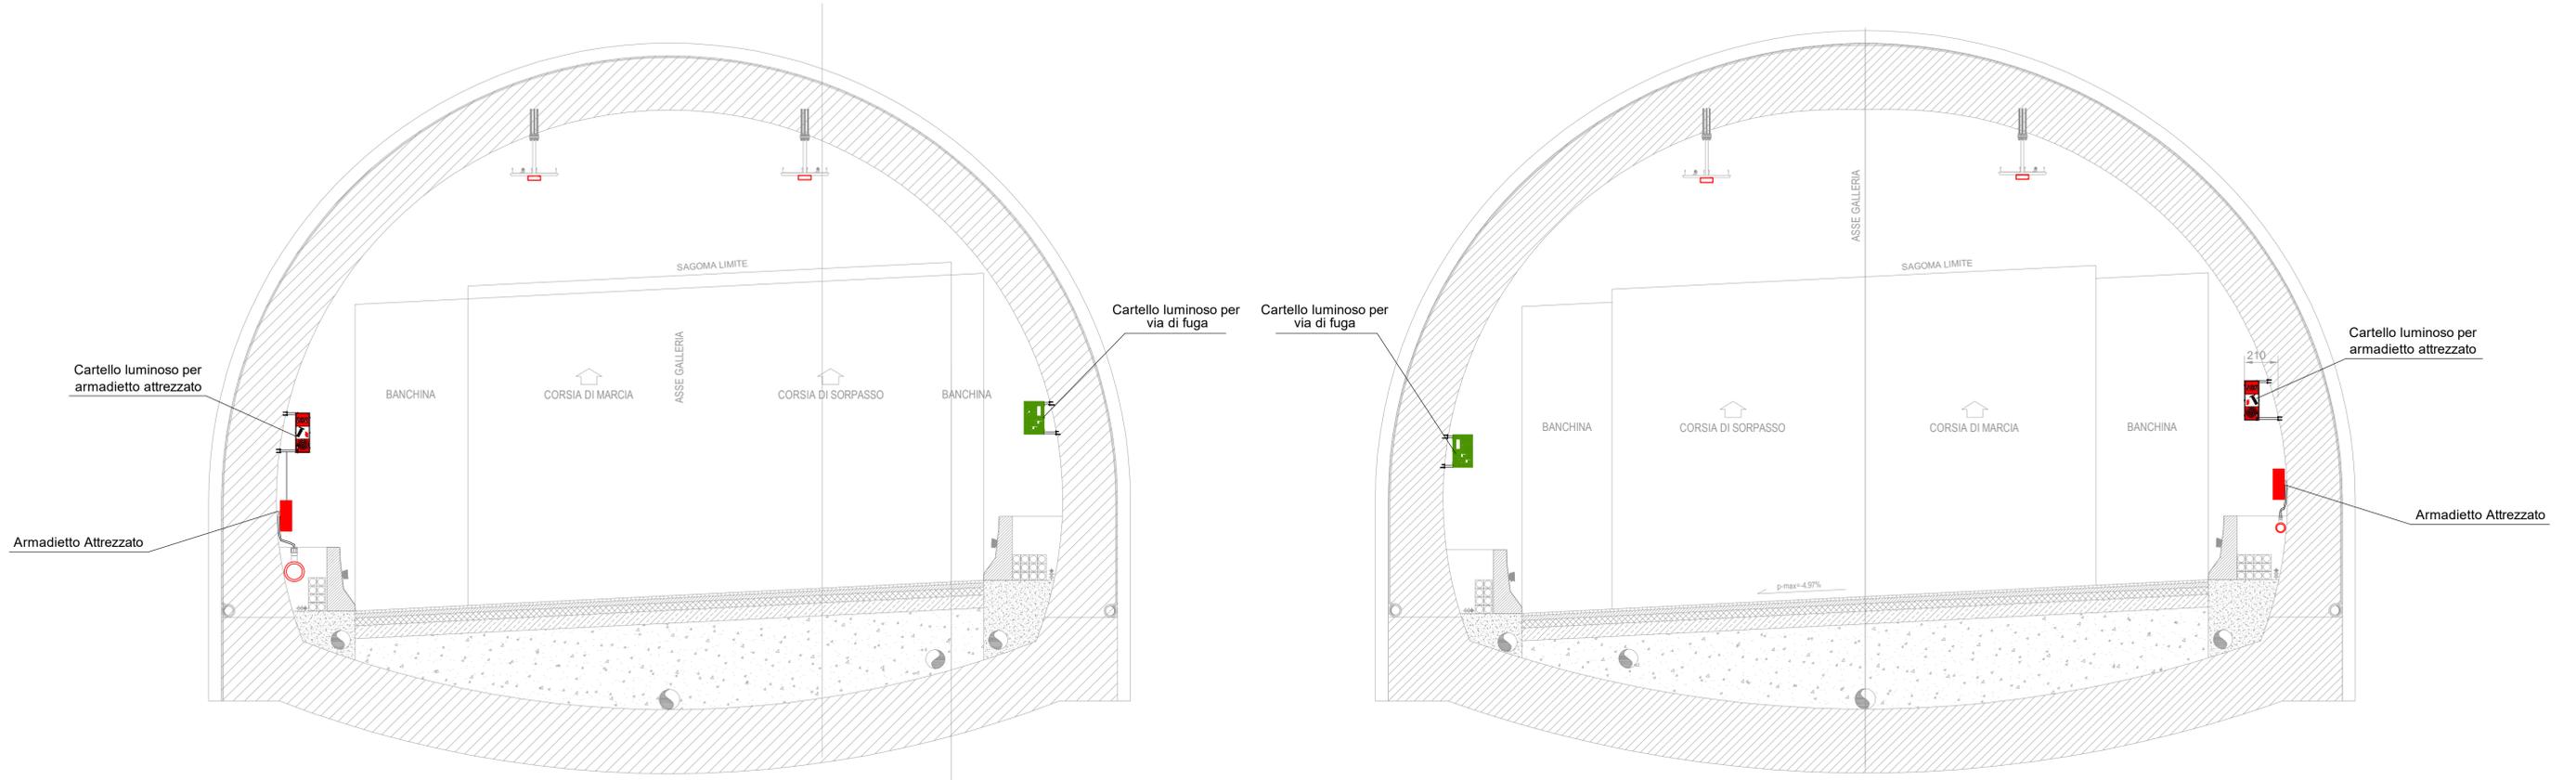

N.B. IL PRESENTE ELABORATO E' VALIDO ESCLUSIVAMENTE PER IL POSIZIONAMENTO DEGLI IMPIANTI RIPORTATI.

Sanas
GRUPPO FS ITALIANI

Direzione Progettazione e Realizzazione Lavori

ITINERARIO RAGUSA-CATANIA
Collegamento viario compreso tra lo Svincolo della S.S. 514 "di Chiaramonte" con la S.S. 115 e lo Svincolo della S.S. 194 "Ragusana"
LOTTO 4 - Dallo svincolo n. 8 "Francofonte" (compreso) allo svincolo della "Ragusana"(escluso)

PROGETTO ESECUTIVO COD. **PA898**

PROGETTAZIONE: ATI SINTAGMA - GP INGEGNERIA - COOPROGETTI - GDG - ICARIA - OMNISERVICE

PROGETTISTA RESPONSABILE DELL'INTEGRAZIONE DELLE PRESTAZIONI SPECIALISTICHE:
Dott. Ing. Nando Granieri
Ordine degli Ingegneri della Prov. di Perugia n° A351

IL GRUPPO DI PROGETTAZIONE:

MANDATARIA:
Sintagma
Dott. Ing. N. Granieri
Dott. Ing. F. Durastoni
Dott. Ing. V. Truffini
Dott. Arch. A. Bracchi
Dott. Ing. L. Nani



MANDANTI:
GP Ingegneria
Dott. Ing. G. Guiccioli
Dott. Ing. A. Signorini
Dott. Ing. E. Moschetti
Dott. Ing. A. Belli
cooprogetti
Dott. Arch. E. A. E. Crimi
Dott. Arch. M. Pirelli
Dott. Arch. P. Ghirelli
Dott. Ing. D. Palle
ICARIA
Dott. Ing. V. Rotaciari
Dott. Ing. G. Puli
Dott. Ing. F. Macchioni
OMNISERVICE
Dott. Ing. P. Agnello

IL GEOLOGO:
Dott. Geol. Giorgio Cerquiglini
Ordine dei Geologi della Regione Umbria n° 108

IL COORDINATORE PER LA SICUREZZA IN FASE DI PROGETTAZIONE:
Dott. Ing. Filippo Fambiano
Ordine degli Ingegneri della Provincia di Perugia n° A1373

VISTO IL RESPONSABILE DEL PROCEDIMENTO
Dott. Ing. Luigi Mupo

IL RESPONSABILE DI PROGETTO:
Dott. Ing. Nando Granieri

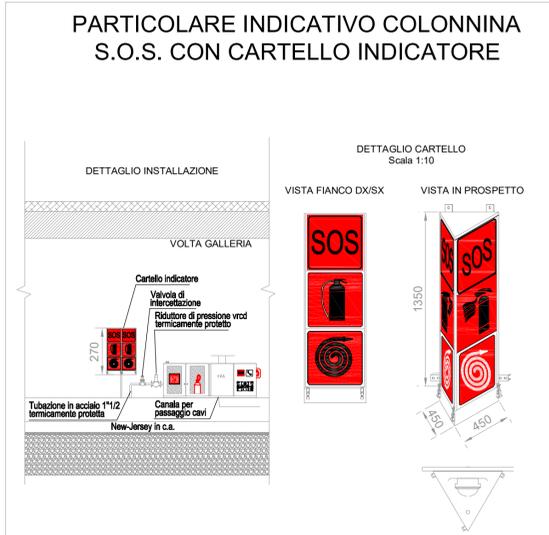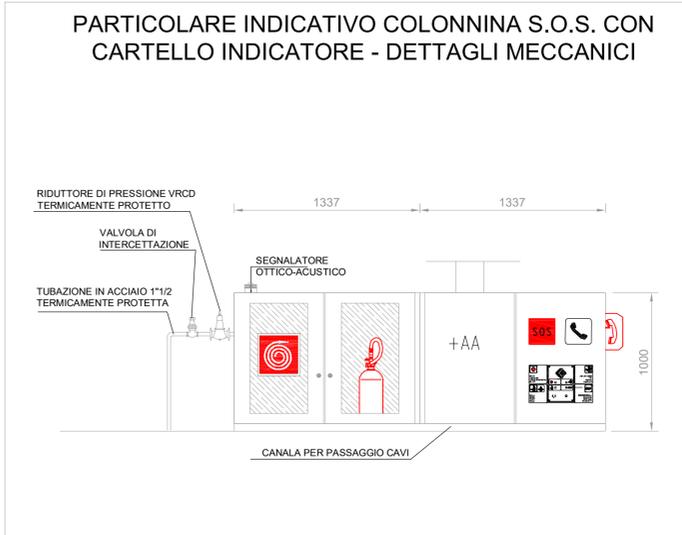

IMPIANTI TECNOLOGICI - GALLERIA FRANCOFONTE
Impianto SOS e segnaletica luminosa - Sezioni con posizionamento impianti SOS in gallerie naturali

CODICE PROGETTO	NOME FILE	REVISIONE	SCALA:
PROGETTO L0408Z	1041M02IMP5Z04A	A	Varie
LIV. PROG. E	N. PROG. 2101	CODICE ELAB. T041M02IMP5Z04	
REV. A	Emisione	DATA Giù 2021	REDDATTO M.De Turali
DESCRIZIONE		VERIFICATO F. Durastoni	APPROVATO N.Granieri