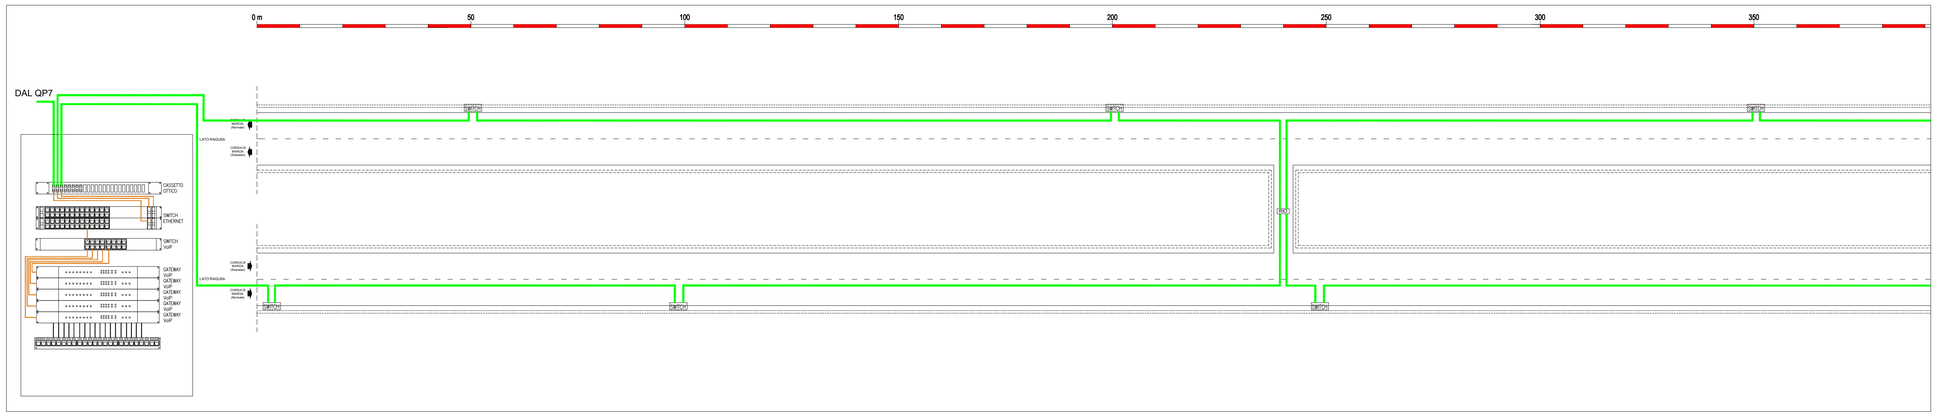

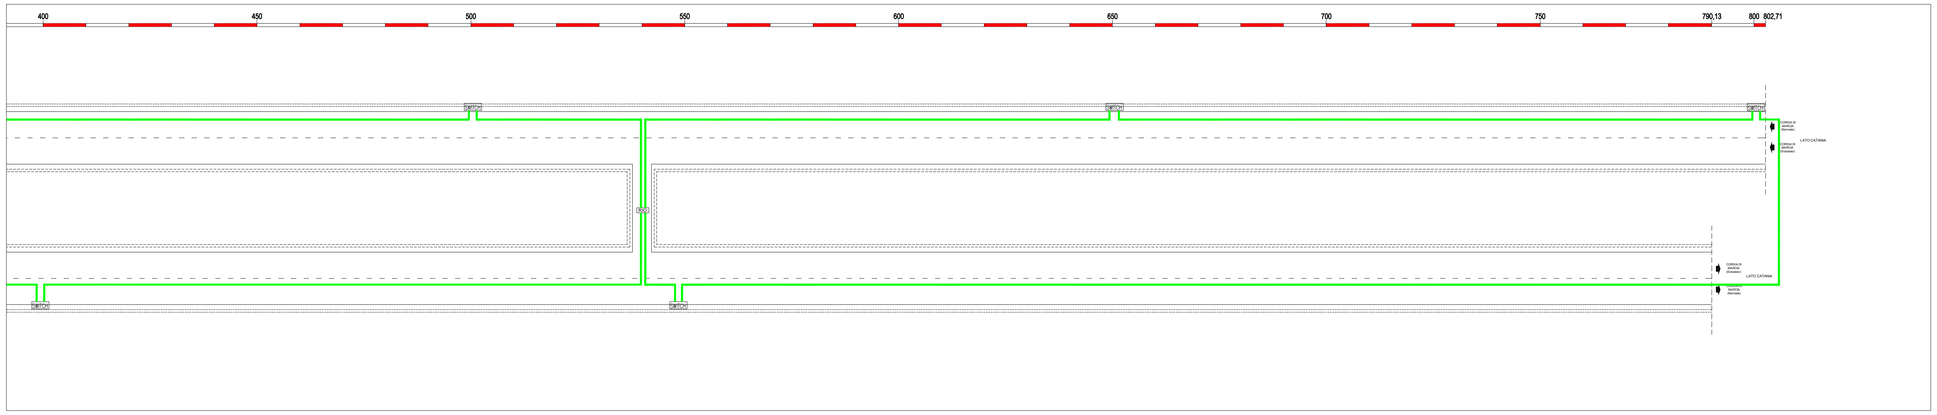

LEGENDA

SIMBOLO	DESCRIZIONE	U.M.	Q.TA'
SWITCH	SWITCH FAST ETHERNETH CON 2 PORTE GBIC OTTICHE PER FIBRA MONOMODALE (INSERITI ALL'INTERNO DEI COLONNINI SOS)	n.	/
RIO	SWITCH FAST ETHERNETH CON 2 PORTE GBIC OTTICHE PER FIBRA MONOMODALE	n.	/
————	CAVO F.O. 12 FIBRE MONOMODALE	mt.	1780

anas
GRUPPO FS ITALIANE

Direzione Progettazione e Realizzazione Lavori

ITINERARIO RAGUSA-CATANIA

Collegamento viario compreso tra lo Svincolo della S.S. 514 "di Chiaramonte" con la S.S. 115 e lo Svincolo della S.S. 194 "Ragusana"

LOTTO 4 - Dallo svincolo n. 8 "Francofonte" (compreso) allo svincolo della "Ragusana"(escluso)

PROGETTO ESECUTIVO — COD. PA898

PROGETTAZIONE: ATI SINTAGMA - GP INGEGNERIA - COOPROGETTI -GDG - ICARIA - OMNISERVICE

PROGETTISTA RESPONSABILE DELL'INTEGRAZIONE DELLE PRESTAZIONI SPECIALISTICHE:
Dott. Ing. Nando Granieri
Ordine degli Ingegneri della Prov. di Perugia n° A351

ORDINE DELLA PROVINCIA DI PERUGIA — Dottore Ingegnere — DOTTORE INGEGNERE NANDO GRANIERI — SETTORE CIVILE E AMBIENTALE — SETTORE INDUSTRIALE — SETTORE DELL'INFORMAZIONE

IL GEOLOGO:
Dott. Geol. Giorgio Cerquiglini
Ordine dei Geologi della Regione Umbria n° 108

IL COORDINATORE PER LA SICUREZZA IN FASE DI PROGETTAZIONE:
Dott. Ing. Filippo Pambianco
Ordine degli Ingegneri della Provincia di Perugia n° A1373

VISTO IL RESPONSABILE DEL PROCEDIMENTO
Dott. Ing. Luigi Mupo

IL GRUPPO DI PROGETTAZIONE:

MANDATARIA: Sintagma

Dott. Ing.	N.Granieri	Dott. Ing.	M.Abram
Dott. Ing.	P.Grandanet	Dott. Ing.	P.Pianisanio
Dott. Ing.	V.Turdo	Dott. Ing.	M.Brugetti Botta
Dott. Arch.	A.Bracchini	Dott. Ing.	L.Gagliardo
Dott. Ing.	L.Nani	Dott. Geol.	G.Cerquiglini

MANDANTE: GP Ingegneria

Dott. Ing.	G.Godunzi	Dott. Ing.	G.Lucibello
Dott. Ing.	E.Bartolini	Dott. Ing.	M.Mancini
Dott. Ing.	E.Moscatelli	Dott. Geol.	M.Leonardi
Dott. Ing.	A.Bella	Dott. Ing.	G.Parente
Dott. Arch.	E.A.E.Crimi	Dott. Ing.	L.Ragnacci
Dott. Ing.	M.Perilli	Dott. Arch.	A.Sirali
Dott. Ing.	A.Pasquali	Archeol.	M.G.Liseno
Dott. Ing.	D.Pelle		

MANDANTE: cooprogetti

Dott. Ing.	D.Carlaccini	Dott. Ing.	F.Aiae
Dott. Ing.	S.Sacconi	Dott. Ing.	A.Salvemini
Dott. Ing.	C.Consorti		

MANDANTE: GEOTECHNICAL DESIGN GROUP

Dott. Ing.	V.Rotisciani	Dott. Ing.	G.Verini Supplizi
Dott. Ing.	G.Pulli	Dott. Ing.	V.Piunno
Dott. Ing.	F.Macchioni	Geom.	C.Sugaroni

MANDANTE: ICARIA

Dott. Ing.	P.Agnello

MANDANTE: OMNISERVICE

IL RESPONSABILE DI PROGETTO:
ORDINE DEGLI INGEGNERI DELLA PROVINCIA DI PERUGIA — Ingegnere — FRANCESCO FERRANTI — Settore Civile e Ambientale — A 864

IMPIANTI TECNOLOGICI - GALLERIA FRANCOFONTE
Schema a blocchi funzionale e distribuzione fibra ottica

CODICE PROGETTO			NOME FILE	REVISIONE	SCALA:
PROGETTO	LIV. PROG.	N. PROG.	T04IM02IMPSC08		
LO408Z	E	2101	CODICE ELAB. T04IM02IMPSC08	A	-

REV.	DESCRIZIONE	DATA	REDATTO	VERIFICATO	APPROVATO
A	Emissione	Giu 2021	M.De Turzi	F. Durastanti	N.Granieri