
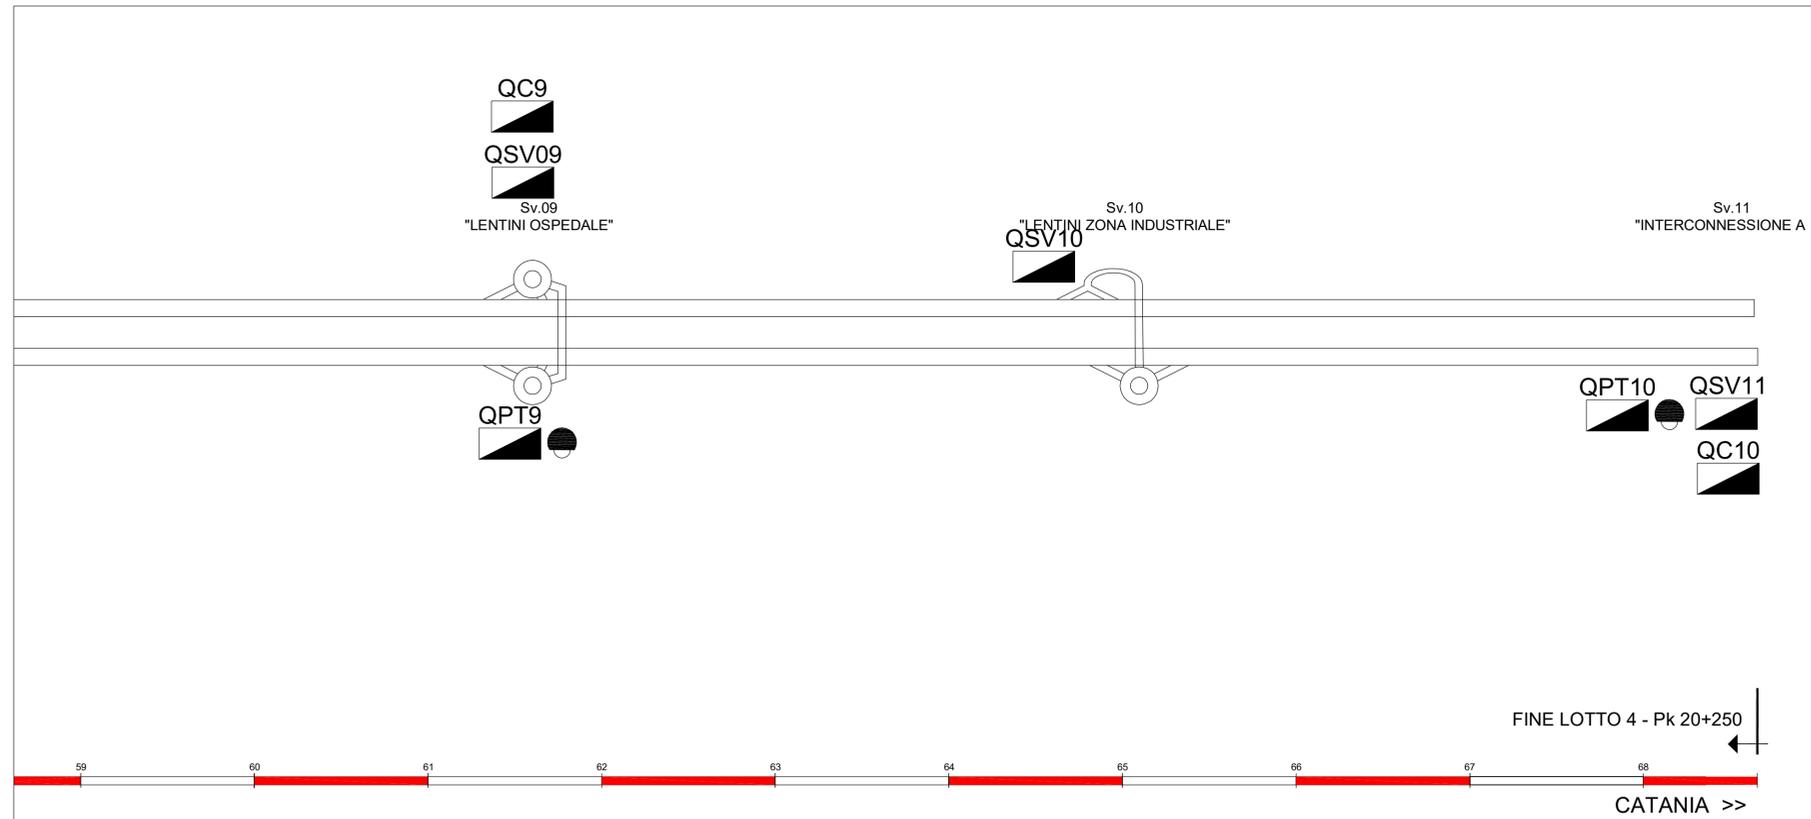


LEGENDA	
QSVxx	Quadro Elettrico di Svincolo
QPTxx	Quadro Elettrico di Portale comprensivo di nodo di rete
QCxx	Quadro Contatori Portale
QGBT	Quadro generale di Galleria
QSS	Quadro stazione di sollevamento
QECC	Quadro Elettrico Centro di Controllo (escluso dal presente appalto)
	Impianto RADIO
	Pannello a Messaggio Variabile
	Impianto METEO
	Telecamera DOME

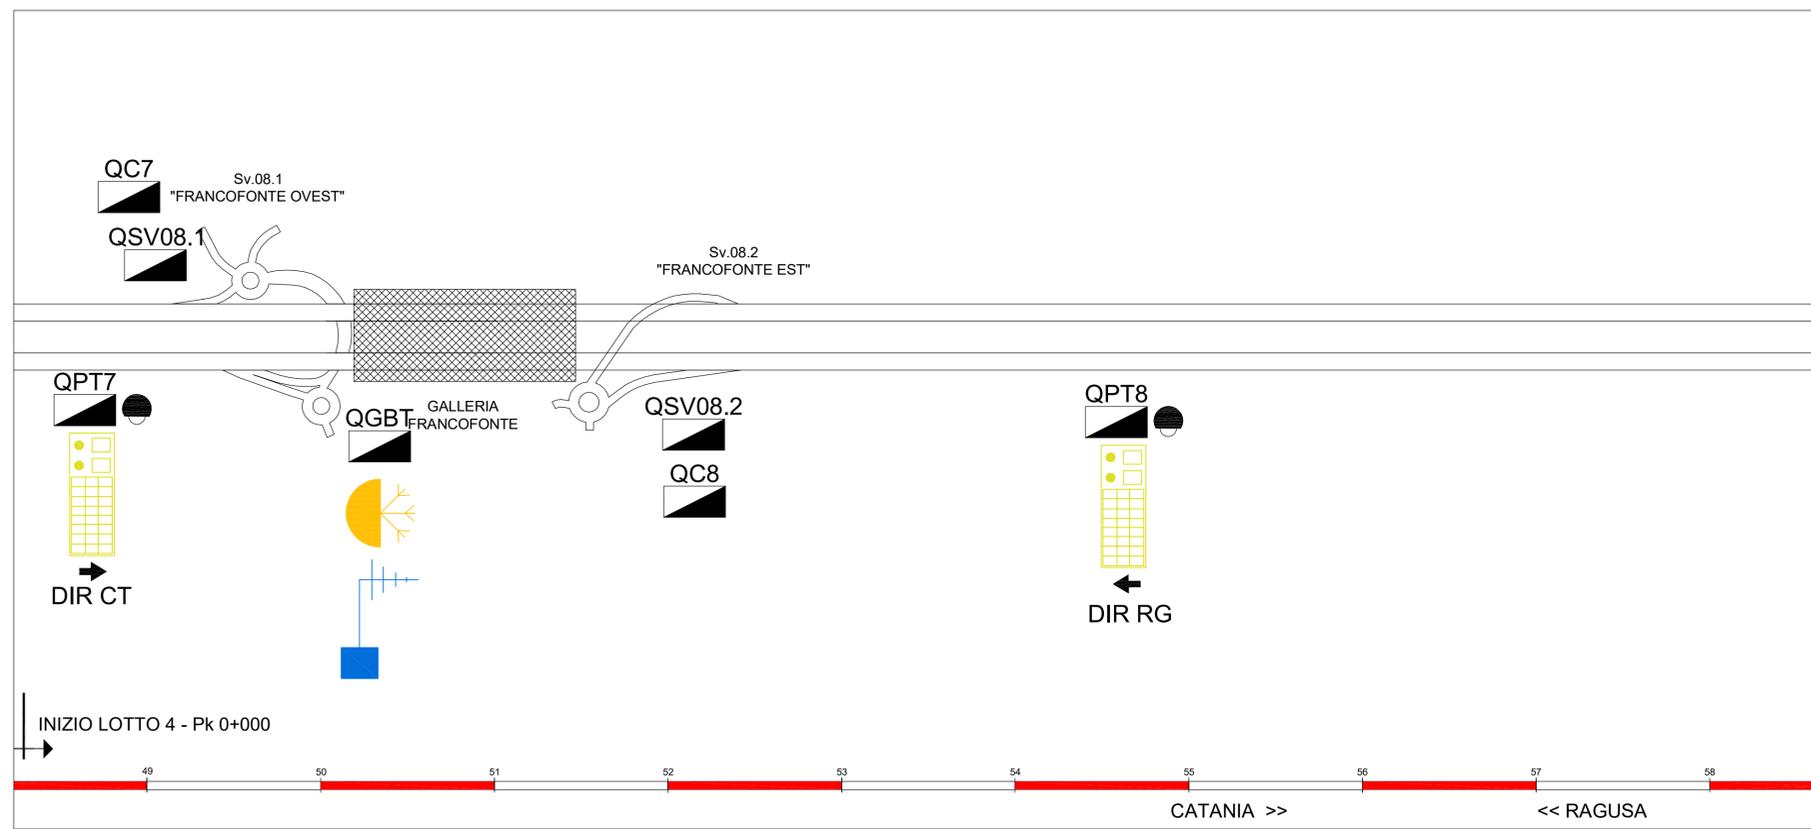

Sanas
GRUPPO FS ITALIANE

Direzione Progettazione e Realizzazione Lavori

ITINERARIO RAGUSA-CATANIA
Collegamento viario compreso tra lo Svincolo della S.S. 514 "di Chiaramonte" con la S.S. 115 e lo Svincolo della S.S. 194 "Ragusana"
LOTTO 4 - Dallo svincolo n. 8 "Francofonte" (compreso) allo svincolo della "Ragusana"(escluso)

PROGETTO ESECUTIVO COD. **PA898**

PROGETTAZIONE: ATI SINTAGMA - GP INGEGNERIA - COOPROGETTI - GDG - ICARIA - OMNISERVICE

PROGETTISTA RESPONSABILE DELL'INTEGRAZIONE DELLE PRESTAZIONI SPECIALISTICHE:
Dott. Ing. Nando Granieri
Ordine degli Ingegneri della Prov. di Perugia n° A351

IL GRUPPO DI PROGETTAZIONE:

MANDATARIA:
Sintagma
Dott. Ing. N. Granieri
Dott. Ing. F. Durastoni
Dott. Arch. V. Truffini
Dott. Arch. A. Bianchini
Dott. Ing. L. Nani

MANDANTI:
GP Ingegneria
Dott. Ing. G. Guadagni
Dott. Ing. A. Signorelli
Dott. Ing. E. Mareschelli
Dott. Ing. A. Belli
cooprogetti
Dott. Arch. M. Perilli
Dott. Arch. P. Ghirelli
Dott. Ing. D. Palle
ICARIA
Dott. Ing. V. Rotocianni
Dott. Ing. G. Pulli
Dott. Ing. F. Macchioni
OMNISERVICE
Dott. Ing. P. Agnello

IL GEOLOGO:
Dott. Geol. Giorgio Cerquiglini
Ordine dei Geologi della Regione Umbria n° 108

IL COORDINATORE PER LA SICUREZZA IN FASE DI PROGETTAZIONE:
Dott. Ing. Filippo Fambiano
Ordine degli Ingegneri della Provincia di Perugia n° A1373

VISTO IL RESPONSABILE DEL PROCEDIMENTO
Dott. Ing. Luigi Mupo

IL RESPONSABILE DI PROGETTO:
Dott. Ing. Luigi Mupo

IMPIANTI TECNOLOGICI - IMPIANTI IN ITINERE
Schema sinottico dei vari componenti

CODICE PROGETTO	NOME FILE	REVISIONE	SCALA:
PROGETTO L0408Z	104107IMPSCO1B		
LIV. PROG. E	N. PROG. 2101		
CODICE ELAB. T041M07IMPSCO1		B	-
REV.	DESCRIZIONE	DATA	REDDATTO
B	Revisione a seguito di Rapporto di Verifica	Nov 2021	M.De Tursi, F. Durastoni, N.Granieri
A	Emissione	Giù 2021	M.De Tursi, F. Durastoni, N.Granieri
REV.	DESCRIZIONE	DATA	REDDATTO
			VERIFICATO
			APPROVATO