


LEGENDA

SIMBOLO	DESCRIZIONE	U.M.	Q.TA'
	n.1 Cavidotto Ø110mm per passaggio cavi b.t. illuminazione esterna su terreno vegetale o su attraversamenti stradali a doppio strato in polietilene (se non diversamente indicato in pianta)	m	560
	Pozzetto prefabbricato in calcestruzzo vibrocompreso per ispezione e demarcazione caviddotti illuminazione pubblica su terreno vegetale, dimensioni interne 500x500mm, altezza 600mm spessore 120mm, completo di chiusura in ghisa C250, dimensioni telaio 700x700 mm, luce netta 600x600 mm.	n.	13
	Plinto di palo per installazione telecamera per sede stradale, dimensioni 100x100x100cm con pozzetto incorporato misura interna 40x40cm e foro Ø24cm per alloggiamento palo trident f.t.	n.	-
	Punto di consegna Enel b.t.	n.	1
	Quadro elettrico contatori impianto n.8	n.	1
	Quadro elettrico impianto n.8	n.	1
	Dispensore in profilato di acciaio zincato a fuoco dimensioni 50x50x5mm altezza 2,50m interconnesso fra di loro con corda di rame nuda s=35mmq	n.	4

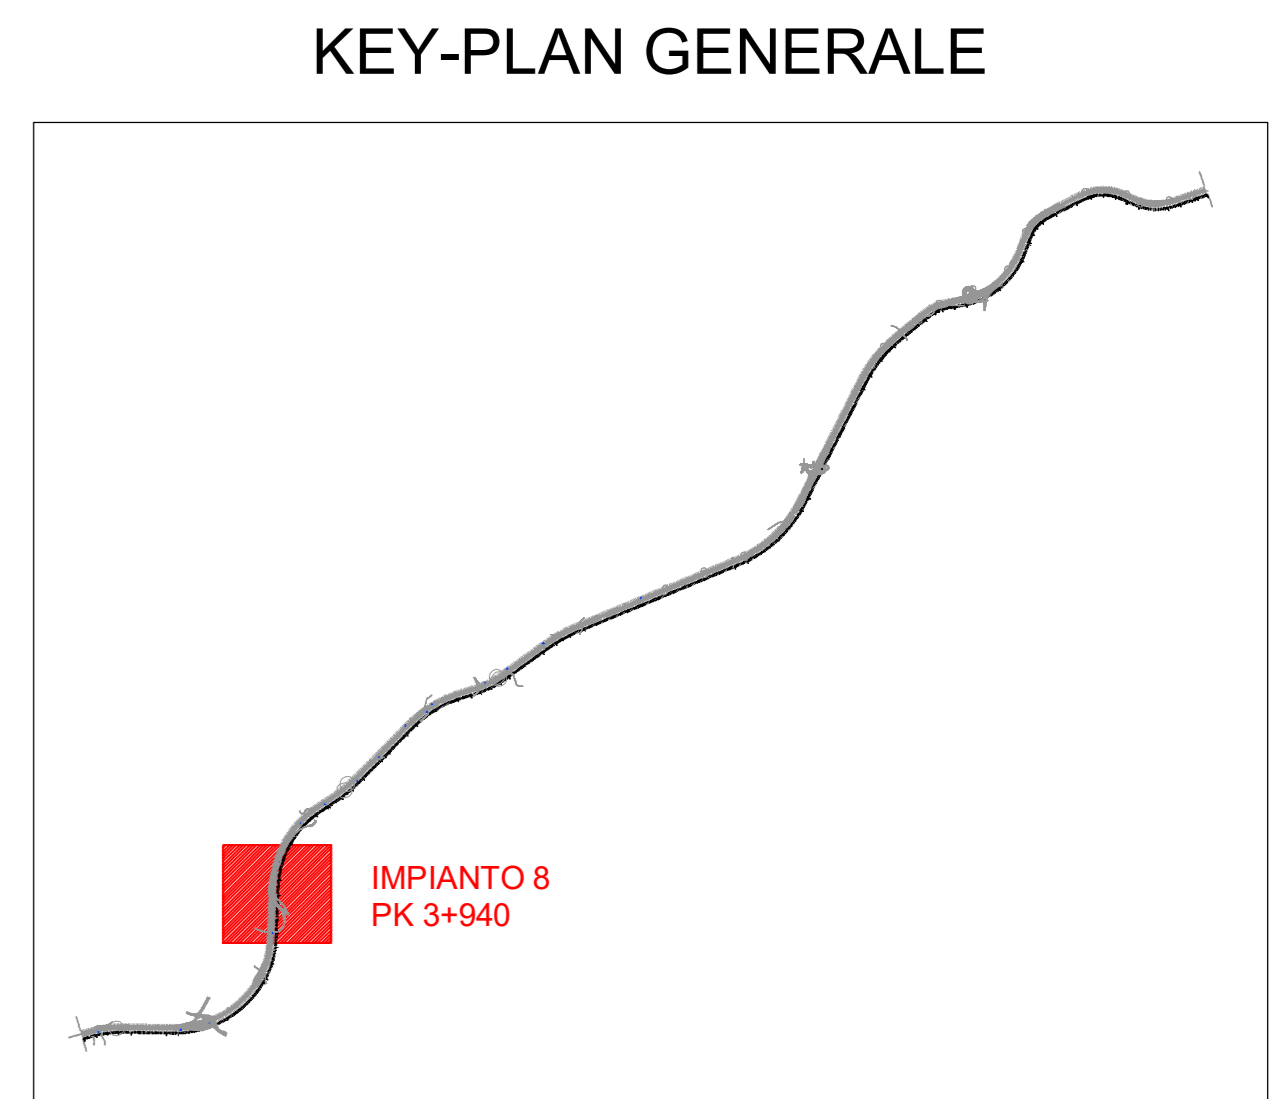

Direzione Progettazione e Realizzazione Lavori

ITINERARIO RAGUSA-CATANIA

Collegamento viario compreso tra lo Svincolo della S.S. 514 "di Chiaramonte" con la S.S. 115 e lo Svincolo della S.S. 194 "Ragusana"
LOTTO 4 - Dallo svincolo n. 8 "Francofonte" (compreso) allo svincolo della "Ragusana"(escluso)

PROGETTO ESECUTIVO

cod. PA898

PROGETTAZIONE: ATI SINTAGMA - GP INGEGNERIA - COOPROGETTI - GDG - ICARIA - OMNISERVICE

PROGETTISTA RESPONSABILE DELL'INTEGRAZIONE DELLE PRESTAZIONI		IL GRUPPO DI PROGETTAZIONE:			
SPECIALISTICO: Dott. Ing. Nando Grazioli Ordine degli Ingegneri della Prov. di Perugia n° A311		MANDATARIA: Sintagma Dott. Ing. M. Giamberini Dott. Ing. M. Truffa Dott. Ing. A. Biondini Dott. Ing. L. Neri			
IL GEODIDOTTO: Dott. Geol. Giorgio Conzatti Ordine dei Geologi della Regione Umbra n° 108		MANDANTI: SINTAGMA Dott. Ing. G. Quattrone Dott. Ing. G. Quattrone Dott. Ing. A. Biondini Dott. Ing. M. Giamberini Dott. Ing. M. Truffa Dott. Ing. A. Biondini Dott. Ing. L. Neri			
IL COORDINATORE PER LA SICUREZZA IN FASE DI PROGETTAZIONE: Dott. Ing. Filippo Fontebianco Ordine degli Ingegneri della Provincia di Perugia n° A31373		COOPROGETTI: COOPROGETTI Dott. Ing. G. Caronni Dott. Ing. G. Caronni Dott. Ing. G. Caronni Dott. Ing. G. Caronni			
VEDI IL RESPONSABILE DEL PROCEDIMENTO: Dott. Ing. Luigi Mupo		ICARIA: Dott. Ing. M. Giamberini Dott. Ing. M. Truffa Dott. Ing. A. Biondini Dott. Ing. L. Neri			
		OMNISERVICE: Dott. Ing. P. Agnello			

IMPIANTI TECNOLOGICI - IMPIANTI IN ITINERE
 Impianti su portale per PMW e TVCC - Impianto n.8 pk 3+940
 Planimetria generale con posizionamento quadri e disposizione caviddotti, pozzetti e plinti in c.a.

CODICE PROGETTO	NUMERO FILE	REVISIONE	SCALA
PROGETTO: LO4108Z	NUMERO FILE: T041M07IMPPIP03	REVISIONE: B	SCALA: 1:1000

REV.	DESCRIZIONE	DATA	REDATTO	VERIFICATO	APPROVATO
B	Revisione a seguito istruttoria Anas	30/07/2021	M. De Tani	F. Duranti	A. De Santis
A	Emissione	04/07/2021	M. De Tani	F. Duranti	A. De Santis
REV.	DESCRIZIONE	DATA	REDATTO	VERIFICATO	APPROVATO