LEGENDA

SIMBOLO	DESCRIZIONE	U.M.	Q.TA'
P1	Alimentazione elettrica per pompa 1 impianto sollevamento 1 tensione alimentazione 400V, trifase, potenza nominale 90KW	n.	1
P2	Alimentazione elettrica per pompa 2 impianto sollevamento 1 tensione alimentazione 400V, trifase, potenza nominale 90KW	n.	1
P3	Alimentazione elettrica per pompa 3 impianto sollevamento 1 tensione alimentazione 400V, trifase, potenza nominale 90KW (di riserva)	n.	1
P4	Alimentazione elettrica per pompa 4 impianto sollevamento 2 tensione alimentazione 400V, trifase, potenza nominale 3KW	n.	1
P5	Alimentazione elettrica per pompa 5 impianto sollevamento 2 tensione alimentazione 400V, trifase, potenza nominale 3KW	n.	1
●	Pozzetto prefabbricato in calcestruzzo vibrocompresso per ispezione e derivazione cavidotti illuminazione pubblica su terreno vegetale, dimensioni interne 600x600mm, altezza 600mm spessore 120mm, completo di chiusino in ghisa C250, dimensioni telaio 700x700 mm, luce netta 600x600 mm.	n.	Vedi pianta tubazioni
———	Indicazione di percorrenza linee elettriche di alimentazione	n.	/

IMPIANTI STAZIONE DI SOLLEVAMENTO

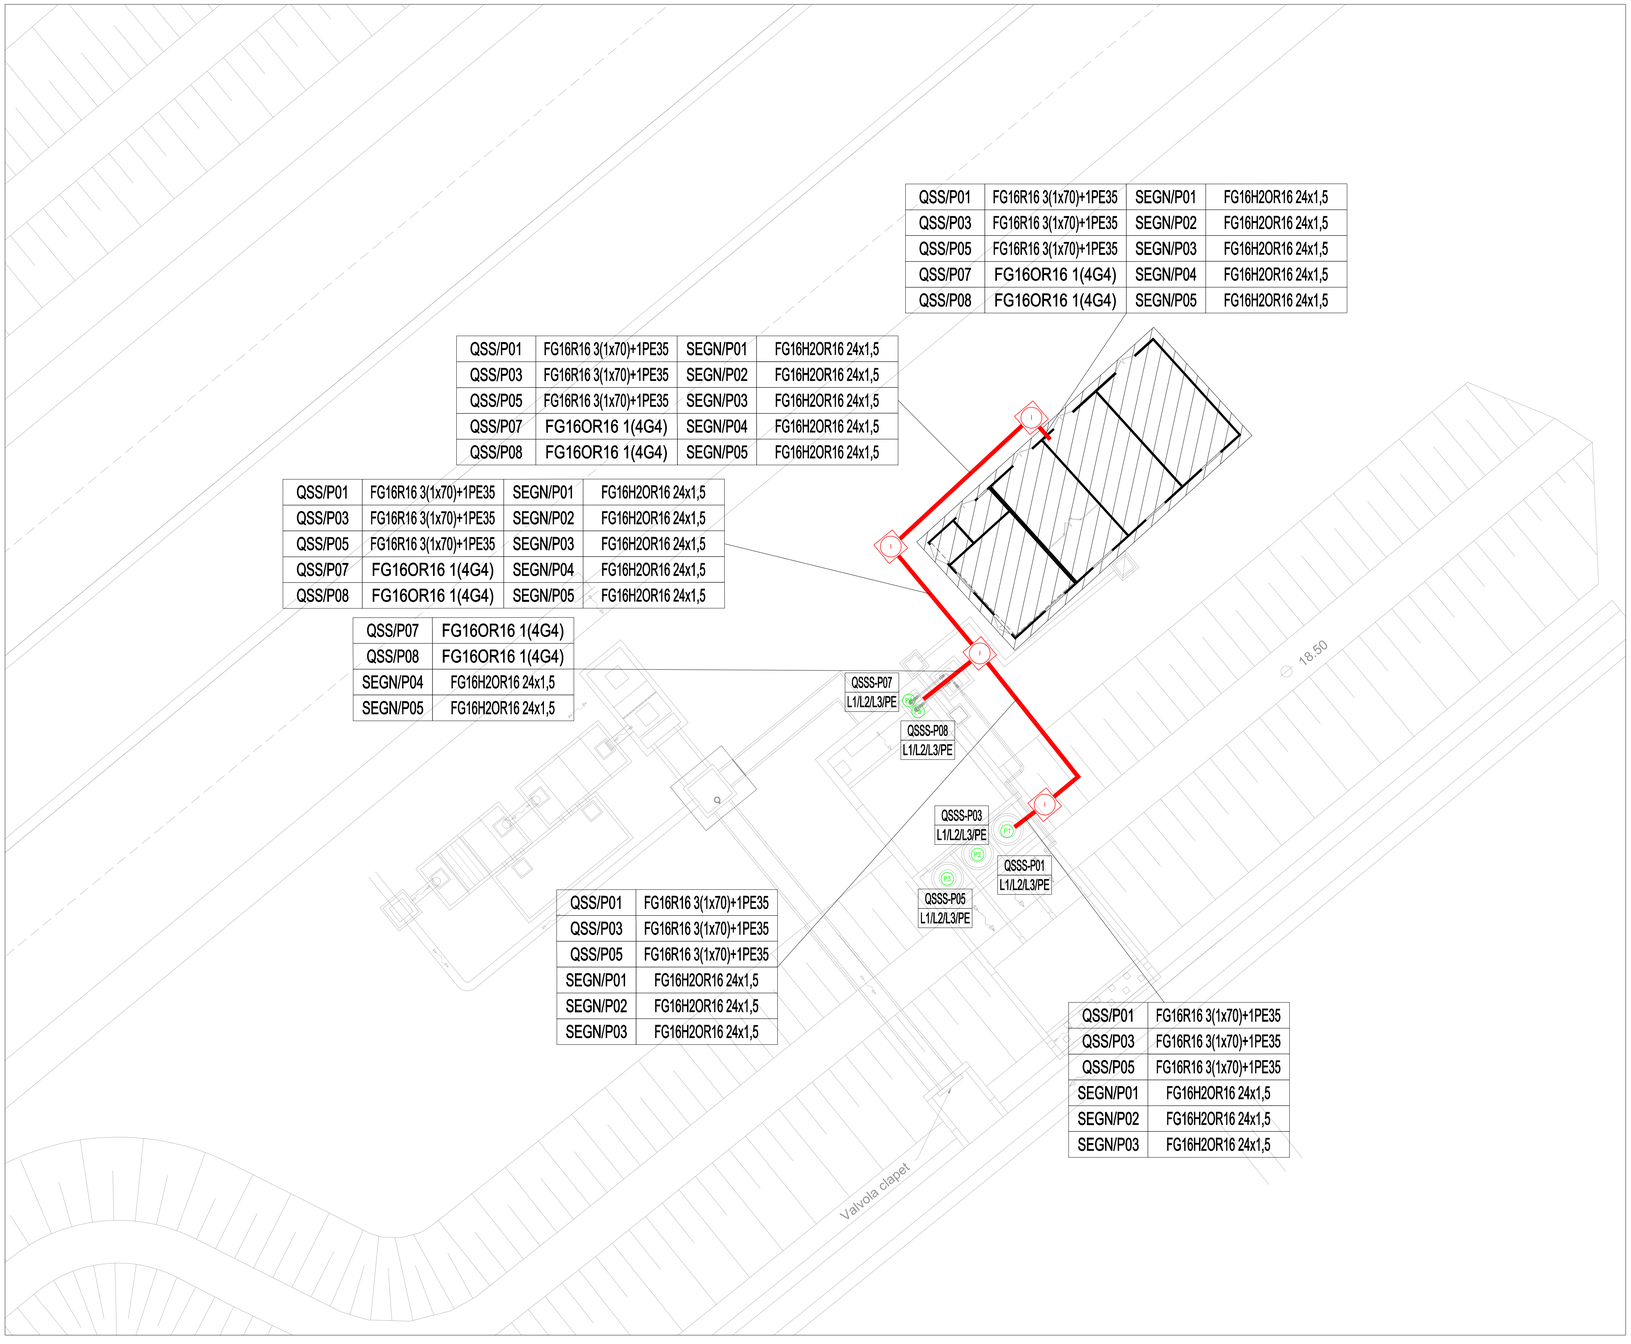

KEY-PLAN GENERALE

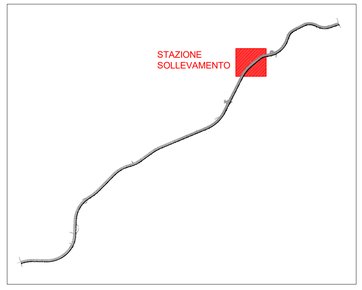

anas
GRUPPO FS ITALIANE

Direzione Progettazione e Realizzazione Lavori

ITINERARIO RAGUSA-CATANIA

Collegamento viario compreso tra lo Svincolo della S.S. 514 "di Chiaramonte" con la S.S. 115 e lo Svincolo della S.S. 194 "Ragusana"

LOTTO 4 - Dallo svincolo n. 8 "Francofonte" (compreso) allo svincolo della "Ragusana"(escluso)

PROGETTO ESECUTIVO — COD. PA898

PROGETTAZIONE: ATI SINTAGMA - GP INGEGNERIA - COOPROGETTI -GDG - ICARIA - OMNISERVICE

PROGETTISTA RESPONSABILE DELL'INTEGRAZIONE DELLE PRESTAZIONI SPECIALISTICHE:
Dott. Ing. Nando Granieri
Ordine degli Ingegneri della Prov. di Perugia n° A351

PROVINCIA DI PERUGIA — ORDINE DEGLI INGEGNERI — DOTTORE INGEGNERE NANDO GRANIERI — SETTORE CIVILE E AMBIENTALE — SETTORE INDUSTRIALE — SETTORE DELL'INFORMAZIONE

IL GEOLOGO:
Dott. Geol. Giorgio Ceroguilini
Ordine dei Geologi della Regione Umbria n° 108

IL COORDINATORE PER LA SICUREZZA IN FASE DI PROGETTAZIONE:
Dott. Ing. Filippo Pambianco
Ordine degli Ingegneri della Provincia di Perugia n° A1373

VISTO IL RESPONSABILE DEL PROCEDIMENTO
Dott. Ing. Luigi Mupo

IL GRUPPO DI PROGETTAZIONE:

MANDATARIA: Sintagma

Dott. Ing.	N.Granieri	Dott. Ing.	M.Abram
Dott. Ing.	F.Durastanti	Dott. Ing.	F.Pambianco
Dott. Ing.	V. Truffini	Dott. Ing.	M.Brugnoli Botta
Dott. Arch.	A.Bracchini	Dott. Ing.	L. Gagliardini
Dott. Ing.	L.Nani	Dott. Geol.	G.Ceroguilini

MANDANTI: GP Ingegneria

Dott. Ing.	G.Guiducci	Dott. Ing.	G.Lucibello
Dott. Ing.	M.Moretti	Dott. Ing.	M.Mariotti
Dott. Ing.	E.Moscatelli	Dott. Geol.	M.Leonardi
Dott. Ing.	A.Bellì	Dott. Ing.	G.Panerai
Dott. Arch.	E.A.E.Cirmi	Dott. Ing.	L. Ragnacci
Dott. Ing.	M.Pianilli	Dott. Arch.	A.Strati
Dott. Ing.	A.Pianilli	Archeol.	M.G.Liseno
Dott. Ing.	D.Pelle		

cooprogetti

Dott. Ing.	D.Carlaccini	Dott. Ing.	F.Aloe
Dott. Ing.	S.Baccani	Dott. Ing.	A.Salvanesi
Dott. Ing.	C.Consorti		

GEOTECHNICAL DESIGN GROUP

Dott. Ing.	V.Rotisciani	Dott. Ing.	G.Vierini Suppiici
Dott. Ing.	G.Pulli	Dott. Ing.	V.Piunno
Dott. Ing.	F.Macchioni	Geom.	C.Sugarosi

ICARIA società di ingegneria

Dott. Ing.	P.Agnello

OMNISERVICE ENGINEERING

IL RESPONSABILE DI PROGETTO:
Dott. Ing. Nando Granieri — Ordine degli Ingegneri della Provincia di Perugia A 644

IMPIANTI TECNOLOGICI - STAZIONE DI SOLLEVAMENTO
Planimetria generale con posizionamento delle apparecchiature elettriche

CODICE PROGETTO				NOME FILE	REVISIONE	SCALA:
PROGETTO:	LIV. PROG.	N. PROG.		T04IM08IMPPP06		
LO408Z	E	2101		CODICE ELAB. T04IM08IMPPP06	A	1:200

REV.	DESCRIZIONE	DATA	REDATTO	VERIFICATO	APPROVATO
A	Emissione	Giu 2021	M.De Tursi	F. Durastanti	N.Granieri