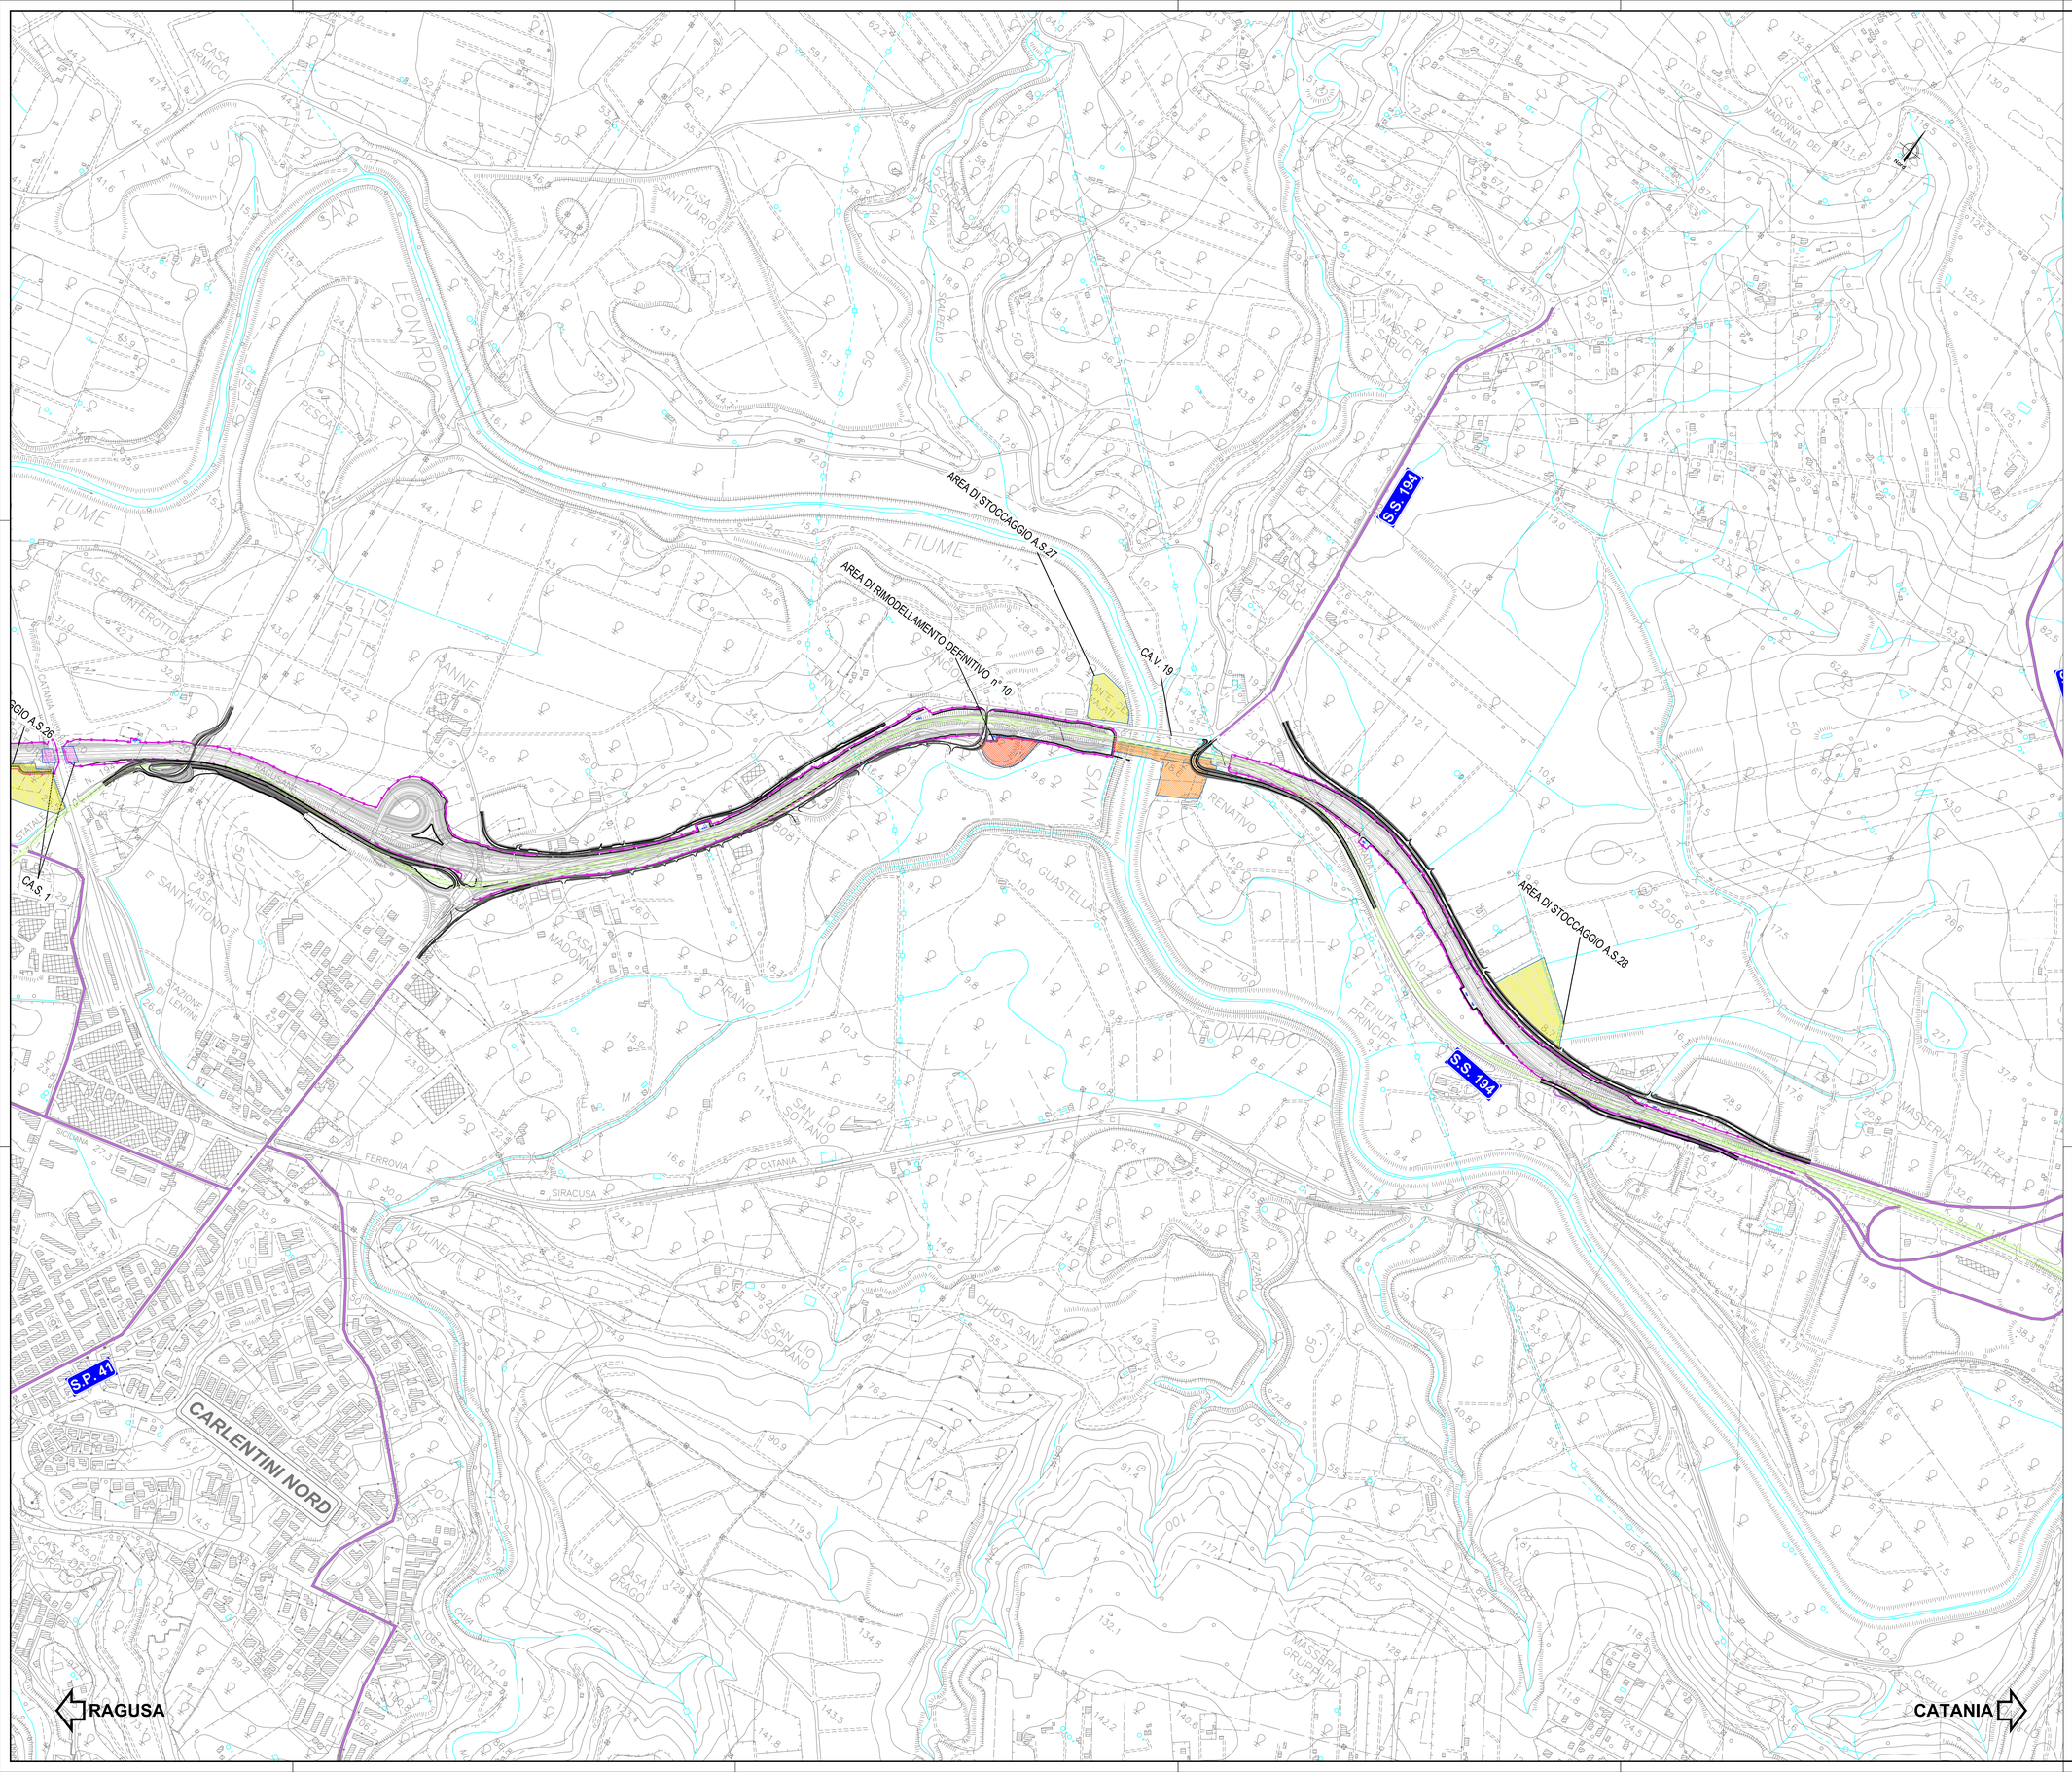

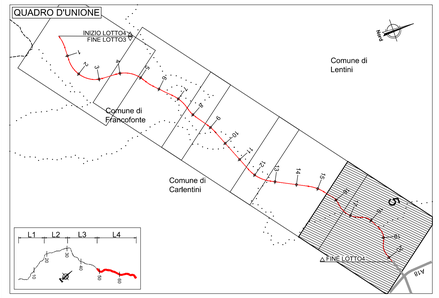

LEGENDA AREE DI CANTIERE

- C. - CANTIERE BASE
- CANTIERI OPERATIVI
  - CA.V. - Cantiere industriale viadotto
  - CA.G. - Cantiere galleria naturale
  - CA.S. - Cantiere manufatto a spinta
- Aree di stoccaggio/deposito intermedio
- Aree di rimodellamento definitivo

LEGENDA

- S.S. 194 esistente
- Viabilità secondaria su strade esistenti

Sanas — GRUPPO FS ITALIANE

Direzione Progettazione e Realizzazione Lavori

ITINERARIO RAGUSA-CATANIA

Collegamento viario compreso tra lo Svincolo della S.S. 514 "di Chiaramonte" con la S.S. 115 e lo Svincolo della S.S. 194 "Ragusana"

LOTTO 4 - Dallo svincolo n. 8 "Francofonte" (compreso) allo svincolo della "Ragusana"(escluso)

PROGETTO ESECUTIVO — COD. PA898

PROGETTAZIONE: ATI SINTAGMA - GP INGEGNERIA - COOPROGETTI -GDG - ICARIA - OMNISERVICE

PROGETTISTA RESPONSABILE DELL'INTEGRAZIONE DELLE PRESTAZIONI SPECIALISTICHE:
Dott. Ing. Nando Granieri
Ordine degli Ingegneri della Prov. di Perugia n° A351

IL GEOLOGO:
Dott. Geol. Giorgio Cerquiglini
Ordine dei Geologi della Regione Umbria n° 108

IL COORDINATORE PER LA SICUREZZA IN FASE DI PROGETTAZIONE:
Dott. Ing. Filippo Pambianco
Ordine degli Ingegneri della Provincia di Perugia n° A1373

VISTO IL RESPONSABILE DEL PROCEDIMENTO
Dott. Ing. Luigi Mupo

IL GRUPPO DI PROGETTAZIONE:

MANDATARIA: Sintagma

Dott. Ing.	N.Granieri	Dott. Ing.	M.Abram
Dott. Ing.	F.Durastanti	Dott. Ing.	F.Pambianco
Dott. Ing.	A.Bruschini	Dott. Ing.	M.Cristina Gola
Dott. Arch.	A.Brauchini	Dott. Ing.	L.Gagliardini
Dott. Ing.	L.Nani	Dott. Geol.	G.Cerquiglini

MANDANTI: GP Ingegneria

Dott. Ing.	G.Guiducci	Dott. Ing.	G.Lucibello
Dott. Ing.	A.Signorelli	Dott. Arch.	G.Guastella
Dott. Ing.	E.Micucatelli	Dott. Geol.	M.Leonardi
Dott. Ing.	L.Ilari	Dott. Geol.	M.Lisi
Dott. Arch.	E.A.E.Cono	Dott. Ing.	L.Pagnacco
Dott. Ing.	M.Pantè	Dott. Arch.	A.Sitaki
Dott. Arch.	P.Ghinelli	Archeol.	M.G.Lisanu
Dott. Ing.	D.Pelle		

Cooprogetti

Dott. Ing.	O.Carlacchi	Dott. Ing.	F.Abe
Dott. Ing.	S.Sacconi	Dott. Ing.	A.Salvenno
Dott. Ing.	C.Colaiacovo		

GDG Giordano Cerquiglini

Dott. Ing.	V.Robaccini	Dott. Ing.	G.Verni Suppizi
Dott. Ing.	M.Rossi	Dott. Ing.	L.Rossi
Dott. Ing.	F.Marchioni	Geom.	C.Sugarevo

ICARIA

OMNISERVIZI — Dott. Ing. P.Agnello

IL RESPONSABILE DI PROGETTO: Dott. Ing. Vladimiro ROTTICCI

CANTIERIZZAZIONE E FASI COSTRUTTIVE

Planimetria generale della cantierizzazione - Tav. 5 di 5

CODICE PROGETTO	NOME FILE	REVISIONE	SCALA:
PROGETTO: LO408Z — LIV. PROG.: E — N. PROG.: 2101	T04CA01CANPL05	C	1:5000

REV.	DESCRIZIONE	DATA	REDATTO	VERIFICATO	APPROVATO
C	Revisione a seguito di Rapporto di Verifica	11/2021	P.Spezzini	V.Rotticioni	N.Granieri
B	Revisione a seguito istruttoria ANAS	Settembre 2021	F.Marchioni	V.Rotticioni	N.Granieri
A	Emissione	Giugno 2021	P.Spezzini	F.Marchioni	N.Granieri