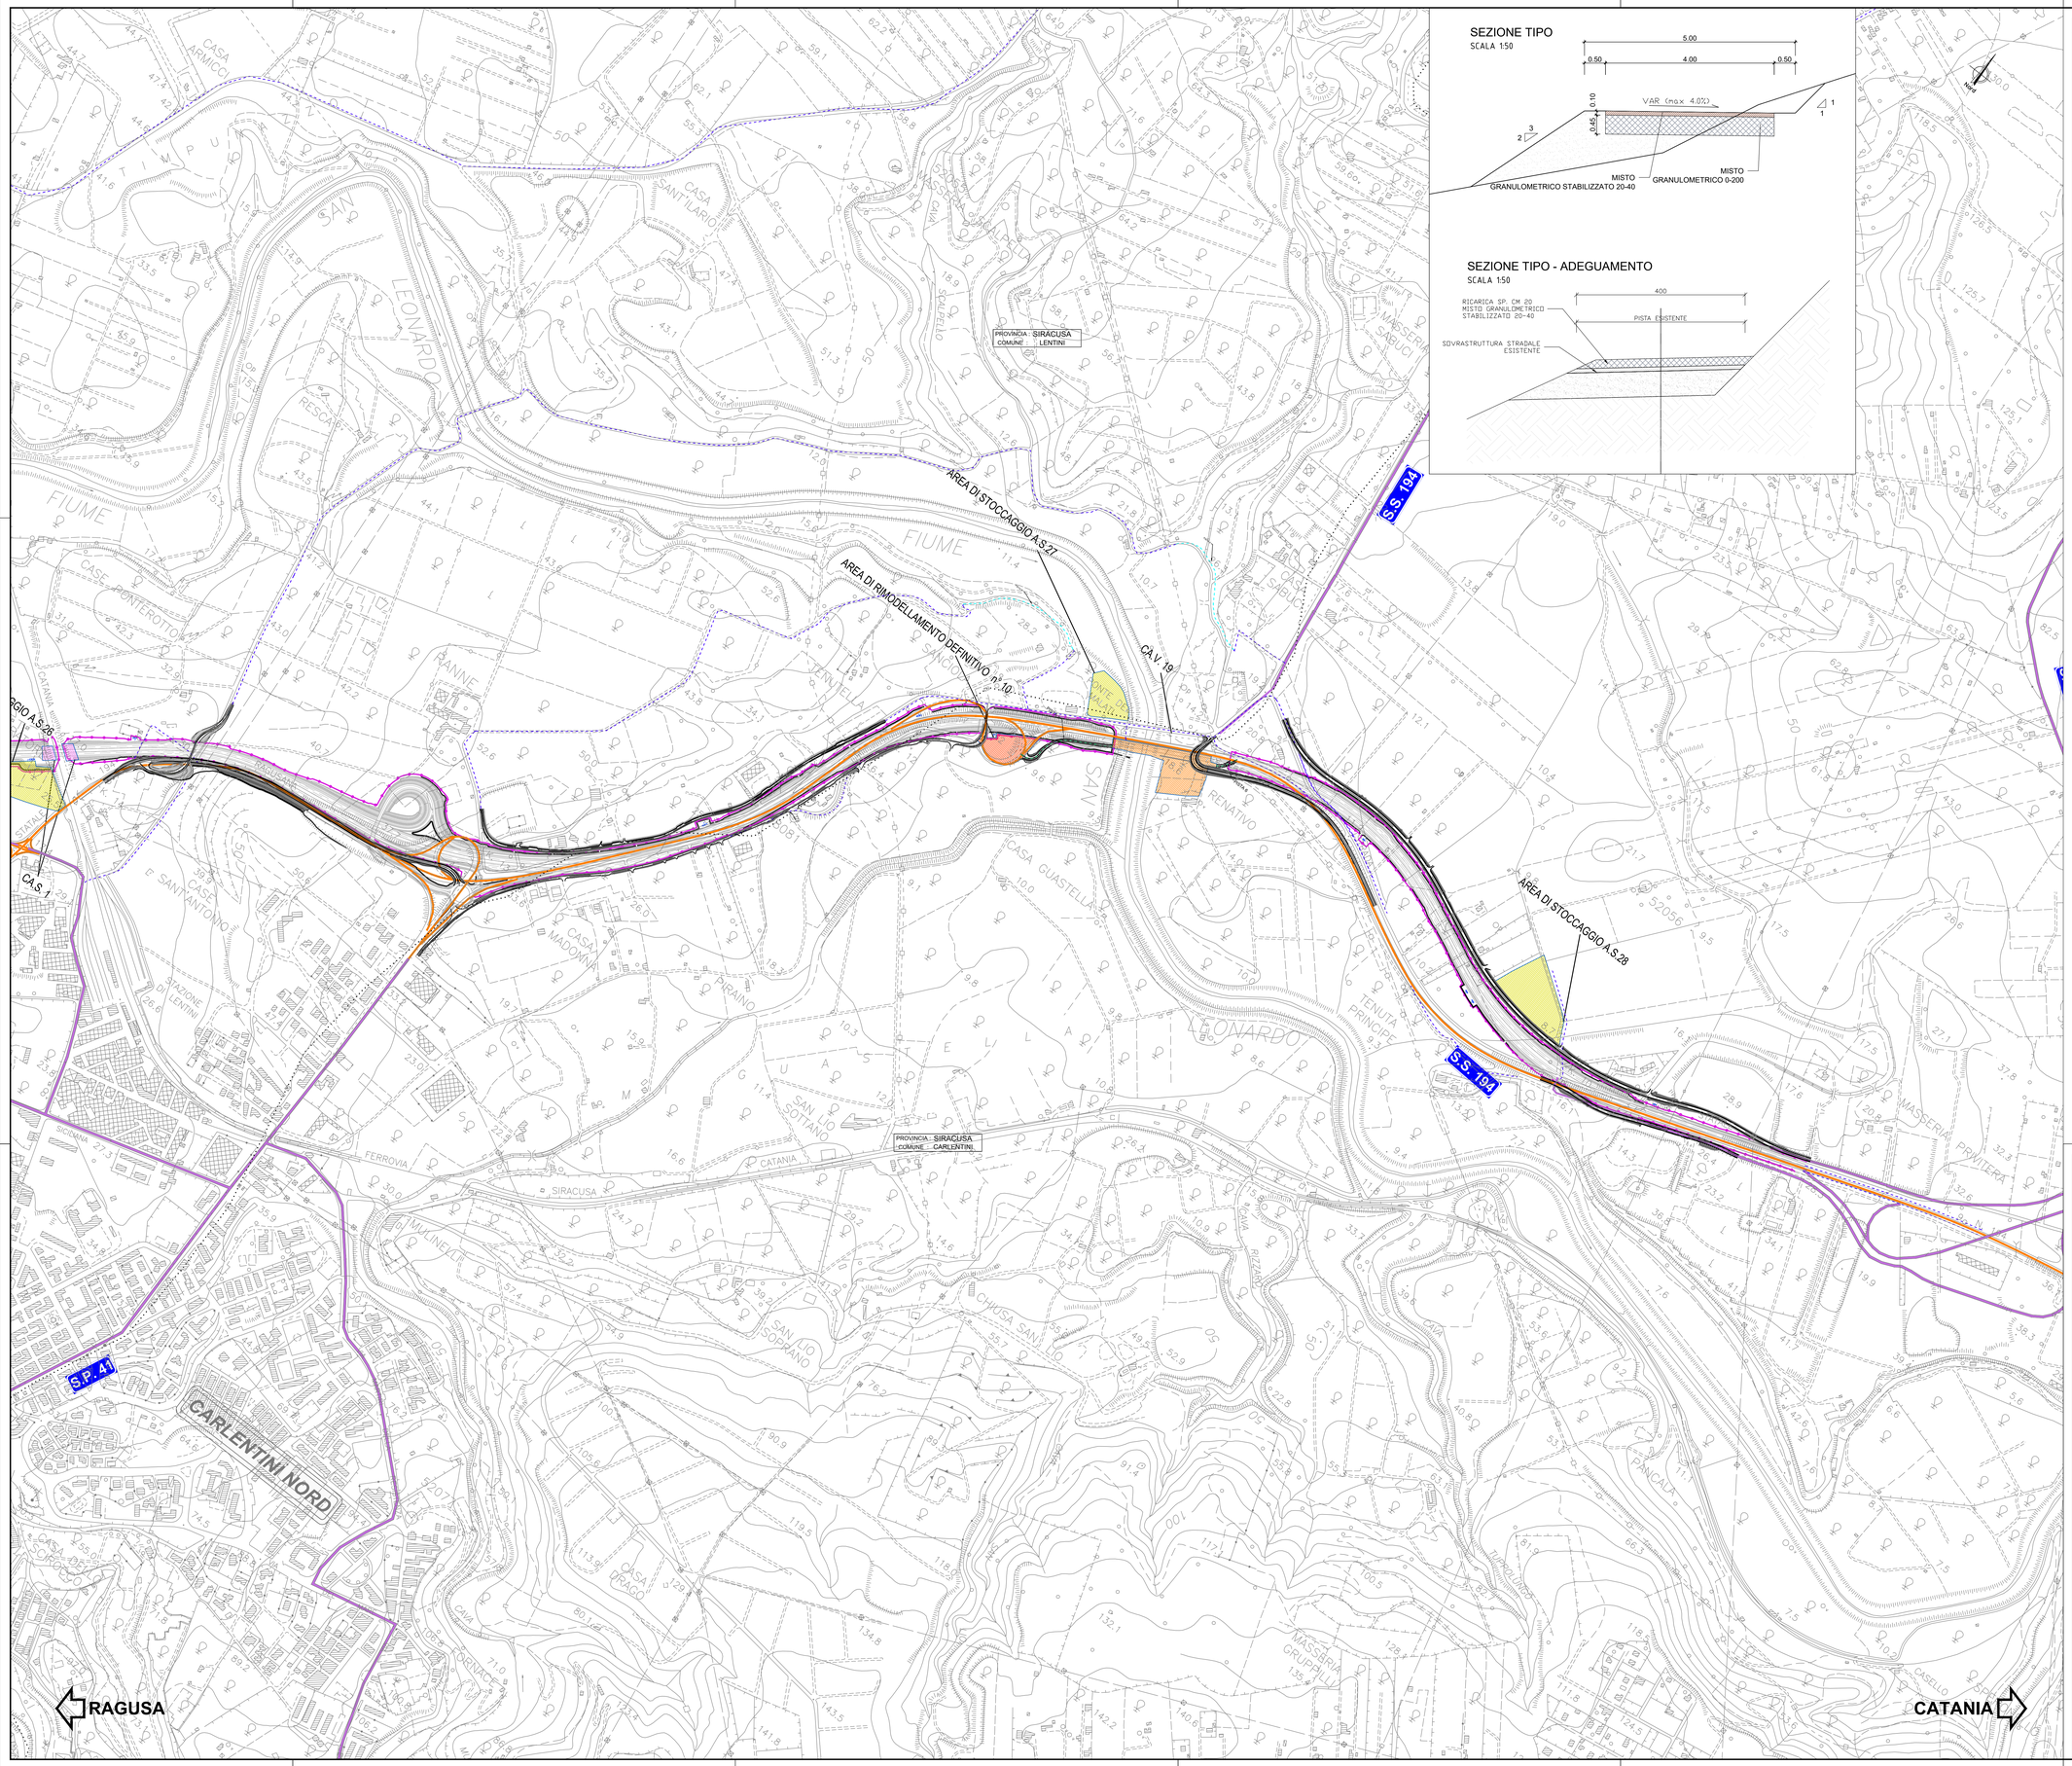

SEZIONE TIPO

SCALA 1:50

SEZIONE TIPO - ADEGUAMENTO

SCALA 1:50

QUADRO D'UNIONE

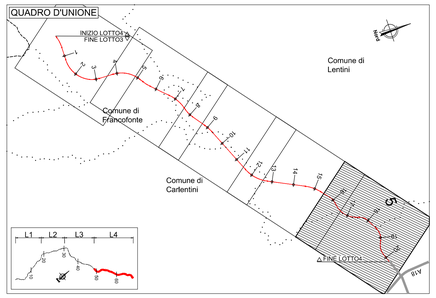

LEGENDA AREE DI CANTIERE

C. - CANTIERE BASE	
CA.V. - Cantiere industriale viadotto	CANTIERI OPERATIVI
CA.G. - Cantiere galleria naturale	CANTIERI OPERATIVI
CA.S. - Cantiere manufatto a spinta	CANTIERI OPERATIVI
Aree di stoccaggio/deposito intermedio	
Aree di rimodellamento definitivo	

LEGENDA	
	S.S. 194 esistente
	Viabilità alternativa su strade esistenti
	Viabilità alternativa su strade esistenti da adeguare
	Piste di cantiere da realizzare
	Viabilità secondaria su strade esistenti (S.P-S.R.)

LEGENDA	
	Limiti Amministrativi

Piste e viabilità di cantiere

ID pista	L (m)	Tipologia
Q	360	Viabilità alternativa su strade esistenti da adeguare
R	217	Viabilità alternativa su strade esistenti da adeguare
S	311	Viabilità alternativa su strade esistenti da adeguare
T	405	Viabilità alternativa su strade esistenti da adeguare
U	195	Viabilità alternativa su strade esistenti da adeguare
V	256	Viabilità alternativa su strade esistenti da adeguare
W	319	Viabilità alternativa su strade esistenti da adeguare
X	328	Viabilità alternativa su strade esistenti da adeguare
2	88	Nuova apertura
3	64	Nuova apertura
4	43	Nuova apertura
5	234	Nuova apertura
6	52	Nuova apertura

anas
GRUPPO FS ITALIANE

Direzione Progettazione e Realizzazione Lavori

ITINERARIO RAGUSA-CATANIA

Collegamento viario compreso tra lo Svincolo della S.S. 514 "di Chiaramonte" con la S.S. 115 e lo Svincolo della S.S. 194 "Ragusana"

LOTTO 4 - Dallo svincolo n. 8 "Francofonte" (compreso) allo svincolo della "Ragusana"(escluso)

PROGETTO ESECUTIVO

COD. PA898

PROGETTAZIONE: ATI SINTAGMA - GP INGEGNERIA - COOPROGETTI -GDG - ICARIA - OMNISERVICE

PROGETTISTA RESPONSABILE DELL'INTEGRAZIONE DELLE PRESTAZIONI SPECIALISTICHE:
Dott. Ing. Nando Granieri
Ordine degli Ingegneri della Prov. di Perugia n° A351

ORDINE DELLA PROVINCIA DI PERUGIA
Sezione A
DOTTORI INGEGNERI
NAZZARENO GRANIERI
CATEGORIA: CIVILE E AMBIENTALE
CATEGORIA: INDUSTRIALE
SETTORE: DELL'INFORMAZIONE
SEZIONE A N. 1

IL GEOLOGO:
Dott. Geol. Giorgio Cerquiglini
Ordine dei Geologi della Regione Umbria n° 108

IL COORDINATORE PER LA SICUREZZA IN FASE DI PROGETTAZIONE:
Dott. Ing. Filippo Pambianco
Ordine degli Ingegneri della Provincia di Perugia n° A1373

VISTO IL RESPONSABILE DEL PROCEDIMENTO
Dott. Ing. Luigi Mupo

IL GRUPPO DI PROGETTAZIONE:

MANDATARIA: Sintagma

Dott. Ing.	N.Granieri	Dott. Ing.	M.Abram
Dott. Ing.	F.Durastanti	Dott. Ing.	F.Pambianco
Dott. Ing.	V.Truffini	Dott. Arch.	M.C.Laurenzi
Dott. Arch.	A.Bracchini	Dott. Ing.	L.Cagnardi
Dott. Ing.	L.Nani	Dott. Geol.	G.Cerquiglini

MANDANTI: GP INGEGNERIA

Dott. Ing.	G.Guiducci	Dott. Ing.	G.Lucibello
Dott. Ing.	A.Sgueglia	Dott. Arch.	G.Guastella
Dott. Ing.	E.Moscatelli	Dott. Geol.	M.Leonelli
Dott. Ing.	F.Lolli	Dott. Geol.	F.Ficorella
Dott. Arch.	E.A.E.Crimi	Dott. Ing.	L.Ragnacci
Dott. Ing.	M.Pierilli	Dott. Arch.	A.Sitiati
Dott. Arch.	P.Chinelli	Architett.	M.G.Liverio
Dott. Ing.	D.Pelle		

COOPROGETTI

Dott. Ing.	D.Catacchio	Dott. Ing.	F.Aloe
Dott. Ing.	S.Bacconi	Dott. Ing.	A.Salvemini
Dott. Ing.	C.Colacurci		

GDG GEOTECHNICAL DESIGN GROUP

Dott. Ing.	V.Ridasciani	Dott. Ing.	G.Verini Supplizi
Dott. Ing.	L.Rocchi	Dott. Geol.	F.Bellucci
Dott. Ing.	F.Macchioni	Geom.	C.Sugaroni

ICARIA società di ingegneria

OMNISERVICE ENGINEERING

Dott. Ing.	P.Agnello		

IL RESPONSABILE DI PROGETTO:
ORDINE degli INGEGNERI DELLA PROVINCIA DI ENNA
Dott. Ing. Vladimiro ROTISCIANI
Iscritto all'albo degli Ingegneri della Provincia di Enna al n. 178

CANTIERIZZAZIONE E FASI COSTRUTTIVE

Planimetria viabilità di servizio e di cantiere - Tav. 5 di 5

CODICE PROGETTO	NOME FILE	REVISIONE	SCALA:
PROGETTO LO408Z LIV. PROG. E N. PROG. 2101	T04CA01CANPP05C CODICE ELAB. T04CA01CANPP05	C	1:5000

REV.	DESCRIZIONE	DATA	REDATTO	VERIFICATO	APPROVATO
C	Revisione a seguito di Rapporto di Verifica	11/2021	P.Spaccini	V.Ridasciani	N.Granieri
B	Revisione a seguito istruttoria ANAS	Settembre 2021	F.Macchioni	V.Ridasciani	N.Granieri
A	Emissione	01/06/2021	P.Spaccini	F.Macchioni	N.Granieri