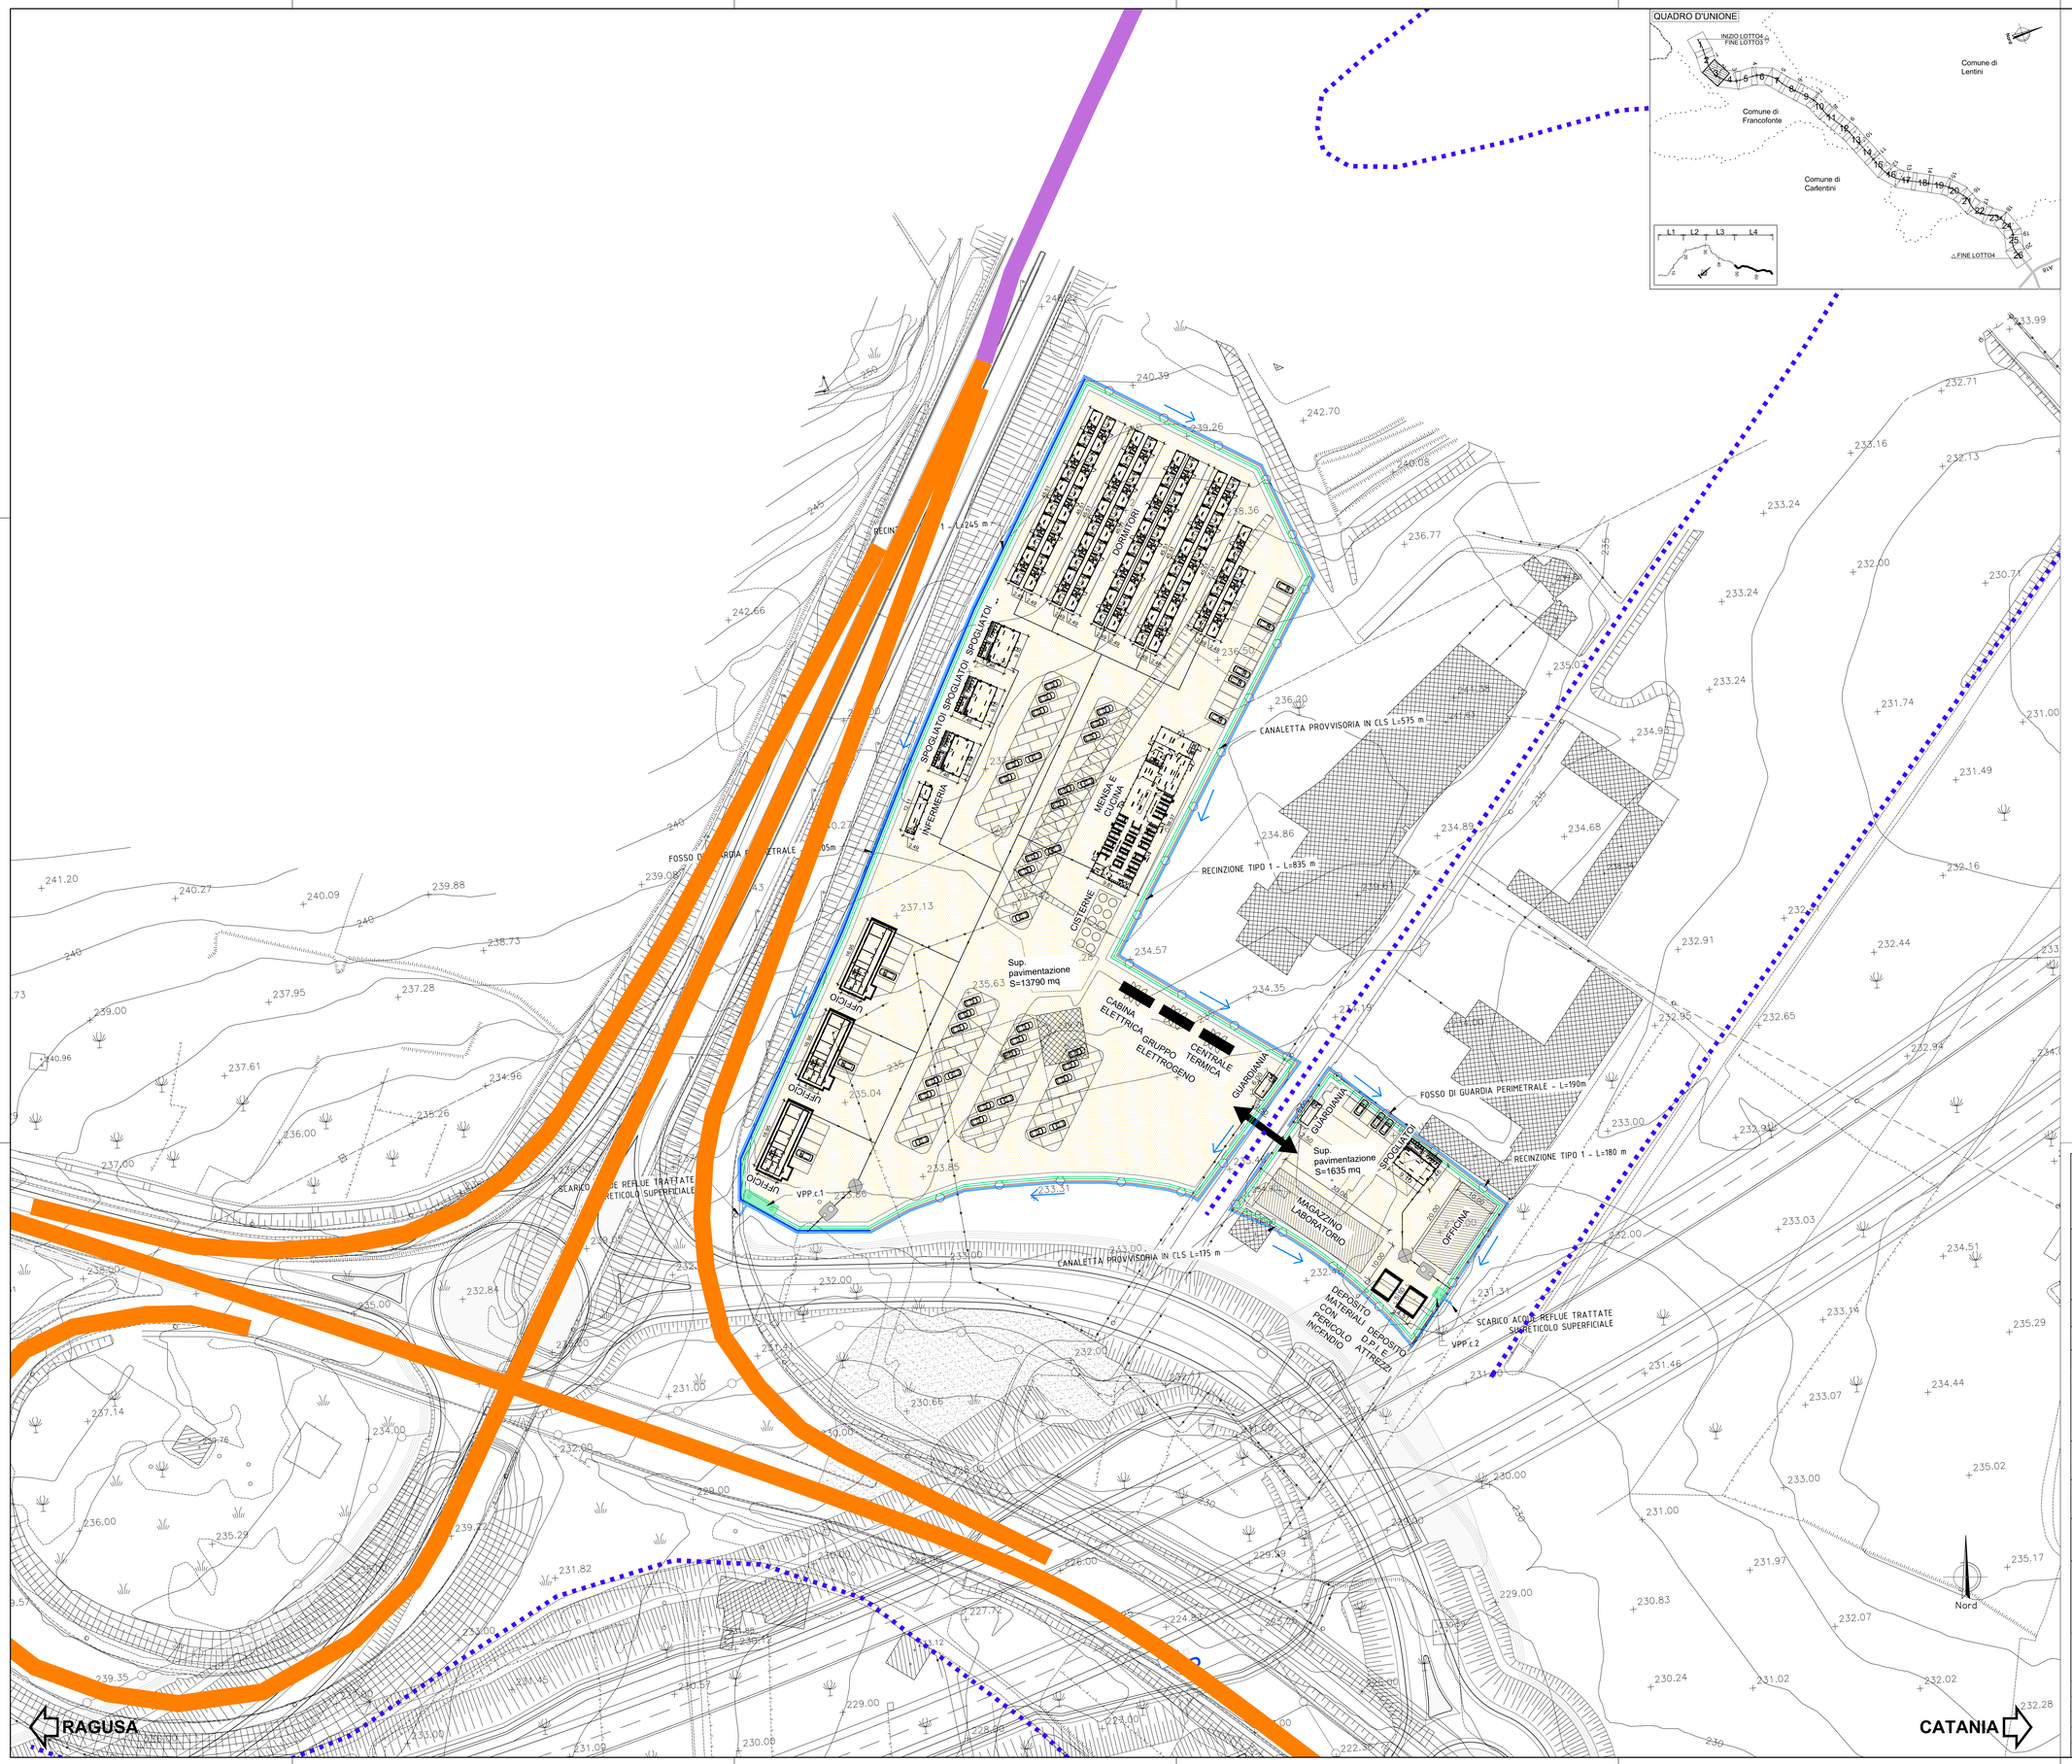

LEGENDA

	PAVIMENTAZIONE IMPERMEABILE
	PAVIMENTAZIONE IN MISTO STABILIZZATO
	FOSSO DI GUARDIA ESTERNO Intercettazione acque meteoriche esterne alle area di cantiere con recapito al reticolo idrografico
	CANALETTE PROVVISORIE IN CLS Intercettazione acque di piattaforma e collettamento area di cantiere con recapito agli impianti di trattamento
	VPP.c - VASCA DI PRIMA PIOGGIA IN CONTINUO Sistemi di trattamento acque meteoriche provenienti dall'area di cantiere
	TRATTAMENTO ACQUE REFLUE CIVILI - FOSSA IMHOFF
	TRATTAMENTO ACQUE REFLUE CIVILI - FILTRO PERCOLATORE AEROBICO
	TORRE FARO

LEGENDA

	S.S. 194 esistente
	Viabilità alternativa su strade esistenti
	Viabilità alternativa su strade esistenti da adeguare
	Piste di cantiere da realizzare
	Viabilità secondaria su strade esistenti (S.P-S.R.)

Codifica recinzioni e delimitazioni

- RECINZIONE DI CANTIERE TIPO 1 — Rete elettrosaldata e paletti in profilati metallici h. 2,50 metri + rete schermante in polietilene (prospetto / sezione)
- RECINZIONE DI CANTIERE TIPO 2 — Barriera tipo newjersey in c.a. (prospetto / sezione)
- RECINZIONE DI CANTIERE TIPO 3 — Nastro bicolore con piantoni metallici infissi nel terreno (prospetto / sezione)
- RECINZIONE DI CANTIERE TIPO 4 — Recinzione tipo 1 + telo in bandella HDPE anti-polvere (prospetto / sezione)
- RECINZIONE DI CANTIERE TIPO 5 — Paletti in ferro e rete PVC h. 1,50 metri (prospetto / sezione)
- RECINZIONE DI CANTIERE TIPO 6 — Barriera fonoassorbente montata su supporti fissi o mobili

CANTIERE BASE C.7	
AREA LOGISTICA	17.000 mq
- n. 1 guardiania	
- n. 1 infermeria	
- n. 3 uffici	
- n. 3 spogliatoi	
- mensa e cucuna (400 mq)	
- n. 45 dormitori (box 2,5x10m)	
- n. 2 depositi	
- cisterna acqua (200.000 l)	
- parcheggi (180 posti auto)	
- n. 1 magazzino/laboratorio	
- n. 1 officina (200 mq)	
- box impianti	

NOTE:
- Per le linee di media tensione presenti, l'altezza minima dei conduttori sulle aree di cantiere, corrispondente a 15 m, risulta essere superiore al valore limite minimo imposto dalla normativa vigente in materia (Decreto Interministeriale 21 marzo 1988, n. 449, par. 2.1.06).
- Ai fini della minimizzazione degli impatti sul suolo e sulle acque, sono state previste per tutte le aree di cantiere ove vengano stoccati, movimentati od utilizzati materiali inquinanti (idrocarburi, vernici, solventi, additivi, ecc...), compresi i piazzali per il lavaggio dei macchinari, idonee impermeabilizzazioni e sistemi di drenaggio, raccolta e smaltimento delle acque.

anas
GRUPPO FS ITALIANE

Direzione Progettazione e Realizzazione Lavori

ITINERARIO RAGUSA-CATANIA

Collegamento viario compreso tra lo Svincolo della S.S. 514 "di Chiaramonte" con la S.S. 115 e lo Svincolo della S.S. 194 "Ragusana"

LOTTO 4 - Dallo svincolo n. 8 "Francofonte" (compreso) allo svincolo della "Ragusana"(escluso)

PROGETTO ESECUTIVO — COD. PA898

PROGETTAZIONE: ATI SINTAGMA - GP INGEGNERIA - COOPROGETTI -GDG - ICARIA - OMNISERVICE

PROGETTISTA RESPONSABILE DELL'INTEGRAZIONE DELLE PRESTAZIONI SPECIALISTICHE:
Dott. Ing. Nando Granieri
Ordine degli Ingegneri della Prov. di Perugia n° A351

IL GEOLOGO:
Dott. Geol. Giorgio Cerquiglini
Ordine dei Geologi della Regione Umbria n° 108

IL COORDINATORE PER LA SICUREZZA IN FASE DI PROGETTAZIONE:
Dott. Ing. Filippo Pambianco
Ordine degli Ingegneri della Provincia di Perugia n° A1373

VISTO IL RESPONSABILE DEL PROCEDIMENTO
Dott. Ing. Luigi Mupo

IL GRUPPO DI PROGETTAZIONE:

MANDATARIA:
Sintagma

Dott. Ing.	N.Granieri	Dott. Ing.	M.Abram
Dott. Ing.	F.Durastanti	Dott. Ing.	F.Pambianco
Dott. Ing.	V.Truffini	Dott. Ing.	M.Briganti Botta
Dott. Ing.	F.Maccheroni	Dott. Ing.	L.Pagliarini
Dott. Ing.	L.Nani	Dott. Geol.	G.Cerquiglini

MANDANTI:
GP INGEGNERIA

Dott. Ing.	G.Galluzzi	Dott. Ing.	G.Lusetti
Dott. Ing.	A.Gignorelli	Dott. Arch.	G.Guastella
Dott. Ing.	E.Moscatelli	Dott. Geol.	M.Leonardi
Dott. Ing.	A.Beks	Dott. Ing.	G.Parente
Dott. Arch.	E.A.E.Crimi	Dott. Ing.	L.Ragnacci
Dott. Ing.	M.Pierdi	Dott. Arch.	A.Strati
Dott. Ing.	F.Pambianco	Architett.	M.G.Lisanu
Dott. Ing.	D.Pelle		

COOPROGETTI

Dott. Ing.	D.Cerlaccini	Dott. Ing.	F.Aloe
Dott. Ing.	S.Sacconi	Dott. Ing.	A.Salvemini
Dott. Ing.	C.Consorti		

ICARIA

Dott. Ing.	V.Robiciani	Dott. Ing.	G.Verni Supplizi
Dott. Ing.	G.Pulli	Dott. Ing.	V.Piunno
Dott. Ing.	F.Macchioni	Geom.	C.Sugaroni

OMNISERVICE

Dott. Ing. P.Agnello

IL RESPONSABILE DI PROGETTO:
ORDINE DEGLI INGEGNERI DELLA PROVINCIA DI PERUGIA
INGEGNERE
Vladimiro ROTISCIANI
Sez. A
N. A 376

CANTIERIZZAZIONE E FASI COSTRUTTIVE
Campo base C.7: layout

CODICE PROGETTO				NOME FILE	REVISIONE	SCALA:
PROGETTO	LIV. PROG.	N. PROG.		T04CA01CANLF01B		
LO408Z	E	2101	CODICE ELAB.	T04CA01CANLF01	B	1:500

REV.	DESCRIZIONE	DATA	REDATTO	VERIFICATO	APPROVATO
B	Revisione a seguito istruttoria ANAS	Settembre 2021	F.Macchioni	V.Rotisciani	N.Granieri
A	Emissione	Giu 2021	P.Spaccini	F.Macchioni	N.Granieri