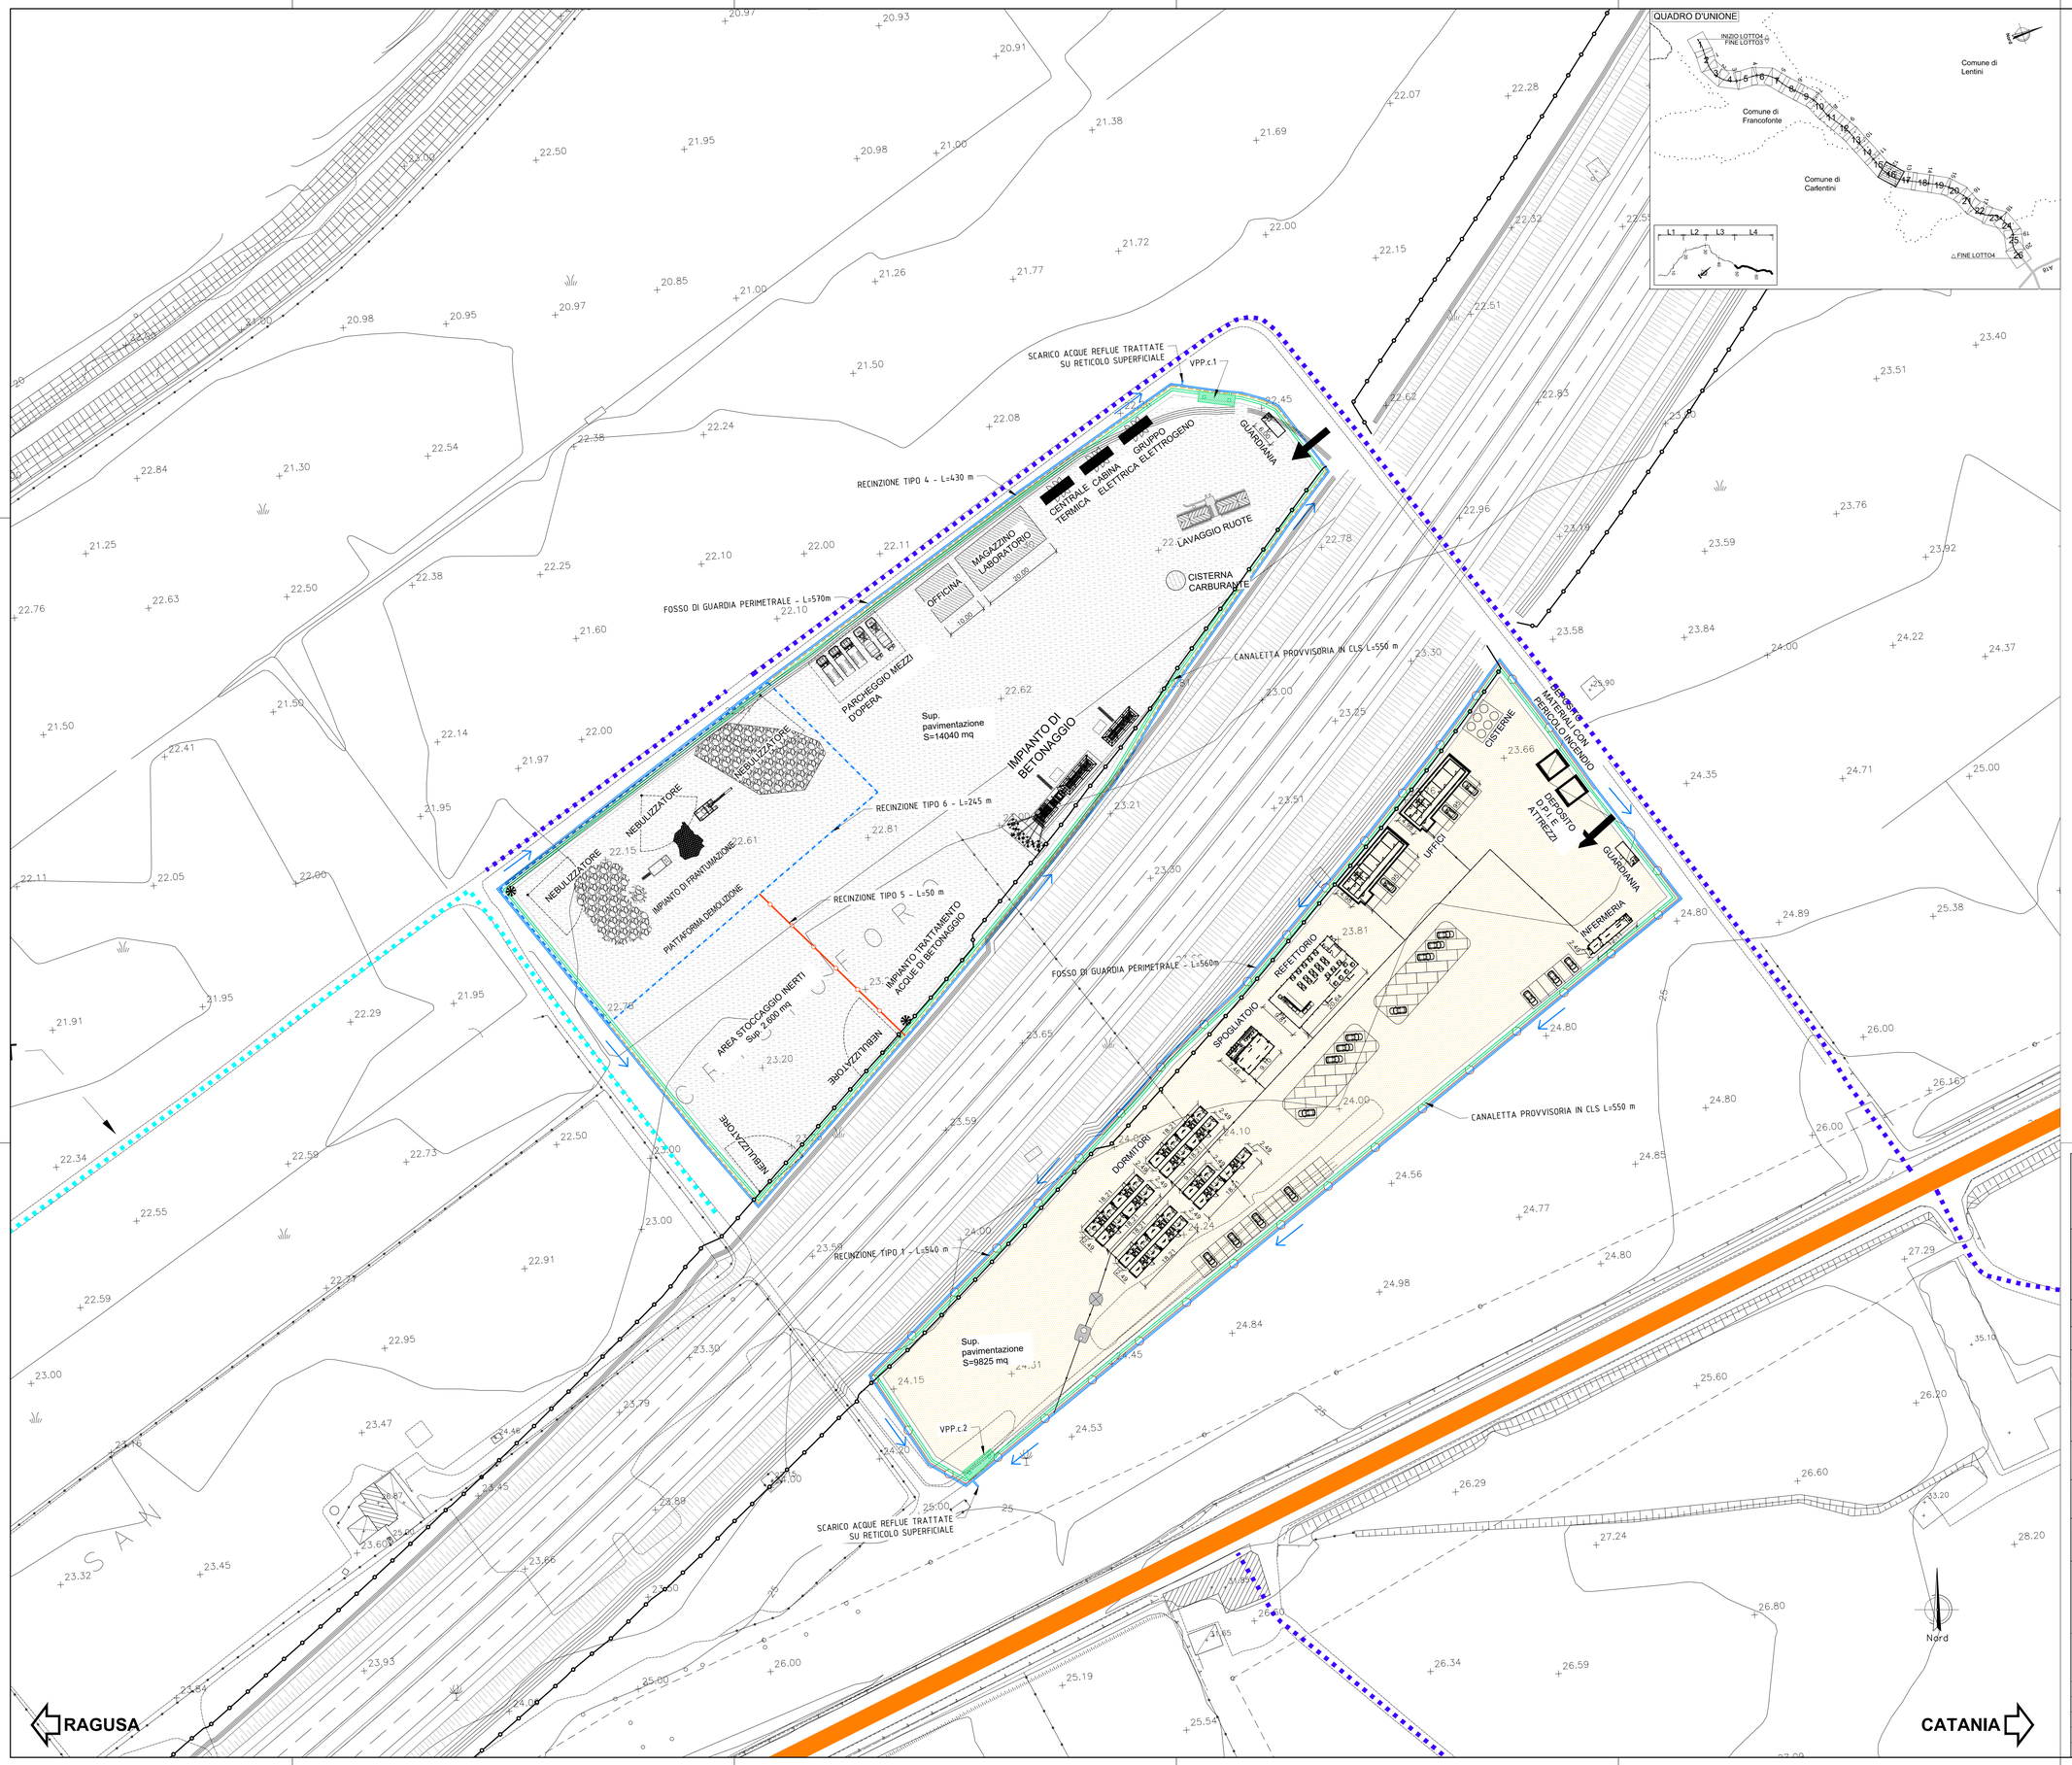

LEGENDA

- PAVIMENTAZIONE IMPERMEABILE
- PAVIMENTAZIONE IN MISTO STABILIZZATO
- FOSSO DI GUARDIA ESTERNO — Intercettazione acque meteoriche esterne alle area di cantiere con recapito al reticolo idrografico
- CANALETTE PROVVISORIE IN CLS — Intercettazione acque di piattaforma e collettamento area di cantiere con recapito agli impianti di trattamento
- VPP.c - VASCA DI PRIMA PIOGGIA IN CONTINUO — Sistemi di trattamento acque meteoriche provenienti dall'area di cantiere
- TRATTAMENTO ACQUE REFLUE CIVILI - FOSSA IMHOFF
- TRATTAMENTO ACQUE REFLUE CIVILI - FILTRO PERCOLATORE AEROBICO
- TORRE FARO

LEGENDA

- S.S. 194 esistente
- Viabilità alternativa su strade esistenti
- Viabilità alternativa su strade esistenti da adeguare
- Piste di cantiere da realizzare
- Viabilità secondaria su strade esistenti (S.P-S.R.)

Codifica recinzioni e delimitazioni

- RECINZIONE DI CANTIERE TIPO 1 — Rete elettrosaldata e paletti in profilati metallici h. 2,50 metri + rete schermante in polietilene (prospetto / sezione)
- RECINZIONE DI CANTIERE TIPO 2 — Barriera tipo newjersey in c.a. (prospetto / sezione)
- RECINZIONE DI CANTIERE TIPO 3 — Nastro bicolore con piantoni metallici infissi nel terreno (prospetto / sezione)
- RECINZIONE DI CANTIERE TIPO 4 — Recinzione tipo 1 + telo in bandella HDPE anti-polvere (prospetto / sezione)
- RECINZIONE DI CANTIERE TIPO 5 — Paletti in ferro e rete PVC h. 1,50 metri (prospetto / sezione)
- RECINZIONE DI CANTIERE TIPO 6 — Barriera fonoassorbente montata su supporti fissi o mobili

CANTIERE BASE C.8			26.040 mq
AREA LOGISTICA	10.890 mq	AREA OPERATIVA	15.150 mq
- n. 1 guardiania		- n. 1 guardiania	
- n. 1 infermeria		- n. 1 magazzino/laboratorio	
- n. 2 uffici		- n. 1 officina (100 mq)	
- n. 1 spogliatoi		- box impianti	
- refettorio (200 mq)		- parcheggio mezzi d'opera	
- n. 15 dormitori (box 2,5x10m)		- zona lavaggio ruote	
- n. 2 depositi		IMPIANTO DI BETONAGGIO	9.350 mq
- cisterna acqua (120.000 l)		- impianto trattamento acque di betonaggio	
- parcheggi (60 posti auto)		PIATTAFORMA DEMOLIZIONE	3.200 mq
- cisterna carburante		- impianto di frantumazione	
		AREA STOCCAGGIO INERTI	2.600 mq

NOTA:
Ai fini della minimizzazione degli impatti sul suolo e sulle acque, sono state previste per tutte le aree di cantiere ove vengano stoccati, movimentati od utilizzati materiali inquinanti (idrocarburi, vernici, solventi, additivi, ecc...), compresi i piazzali per il lavaggio dei macchinari, idonee impermeabilizzazioni e sistemi di drenaggio, raccolta e smaltimento delle acque.

anas — GRUPPO FS ITALIANE

Direzione Progettazione e Realizzazione Lavori

ITINERARIO RAGUSA-CATANIA

Collegamento viario compreso tra lo Svincolo della S.S. 514 "di Chiaramonte" con la S.S. 115 e lo Svincolo della S.S. 194 "Ragusana"

LOTTO 4 - Dallo svincolo n. 8 "Francofonte" (compreso) allo svincolo della "Ragusana"(escluso)

PROGETTO ESECUTIVO

COD. PA898

PROGETTAZIONE: ATI SINTAGMA - GP INGEGNERIA - COOPROGETTI -GDG - ICARIA - OMNISERVICE

PROGETTISTA RESPONSABILE DELL'INTEGRAZIONE DELLE PRESTAZIONI SPECIALISTICHE:
Dott. Ing. Nando Granieri
Ordine degli Ingegneri della Prov. di Perugia n° A351

ORDINE DELLA PROVINCIA DI PERUGIA — Dott. Ing. Nando Granieri — INGEGNERE — SETTORE CIVILE E AMBIENTALE — SETTORE INDUSTRIALE — SETTORE DELL'INFORMAZIONE — DOTTORE INGEGNERE NANDO GRANIERI — ORDINE DEGLI INGEGNERI PROVINCIA DI PERUGIA — N. A351

IL GEOLOGO:
Dott. Geol. Giorgio Cerquiglini
Ordine dei Geologi della Regione Umbria n° 108

IL COORDINATORE PER LA SICUREZZA IN FASE DI PROGETTAZIONE:
Dott. Ing. Filippo Pambianco
Ordine degli Ingegneri della Provincia di Perugia n° A1373

VISTO IL RESPONSABILE DEL PROCEDIMENTO
Dott. Ing. Luigi Mupo

IL GRUPPO DI PROGETTAZIONE:

MANDATARIA: Sintagma
Dott. Ing. N.Granieri, F.Durastanti, V.Truffini, A.Bracchini, L.Nani, Dott. Arch. M.Abram, P.Pambianco, M.Brizzarelli Botta, L.Gagliardini, G.Cerquiglini, Dott. Geol. G.Cerquiglini

MANDANTI: GP Ingegneria; COOPROGETTI; GEOTECHNICAL DESIGN GROUP; ICARIA; OMNISERVICE
Dott. Ing. G.Lucibello, A.Sgrignoli, E.Moscatelli, A.Belas, Dott. Arch. E.A.E.Crimi, F.Cavalli, P.Delle Donne, Dott. Ing. G.Lucibello, G.Guastello, M.Leonardi, G.Parente, Dott. Ing. L.Ragnacci, A.Strati, M.G.Liseno, Archeol. F.Alse, A.Galvanesi, Dott. Ing. D.Cartaccio, B.Sacconi, C.Consorti, Dott. Ing. V.Rotisciani, G.Pulli, F.Macchioni, Dott. Ing. G.Verini Supplizi, V.Piunno, C.Sugarioni, Geom. F.Apicello, Dott. Ing. G.Verini Supplizi, V.Piunno, C.Sugarioni

IL RESPONSABILE DI PROGETTO: ORDINE degli INGEGNERI — INGEGNERE Vladimiro ROTISCIANI — Sez. A — N. A178 — Provincia di Cosenza

CANTIERIZZAZIONE E FASI COSTRUTTIVE
Campo base C.8: layout

CODICE PROGETTO	NOME FILE	REVISIONE	SCALA:
PROGETTO L0408Z — LIV. PROG. E — N. PROG. 2101	T04CA01CANLF02B — CODICE ELAB. T04CA01CANLF02	B	1:500

REV.	DESCRIZIONE	DATA	REDATTO	VERIFICATO	APPROVATO
B	Revisione a seguito istruttoria ANAS	Settembre 2021	F.Macchioni	V.Rotisciani	N.Granieri
A	Emissione	Giu 2021	P.Spaccini	F.Macchioni	N.Granieri