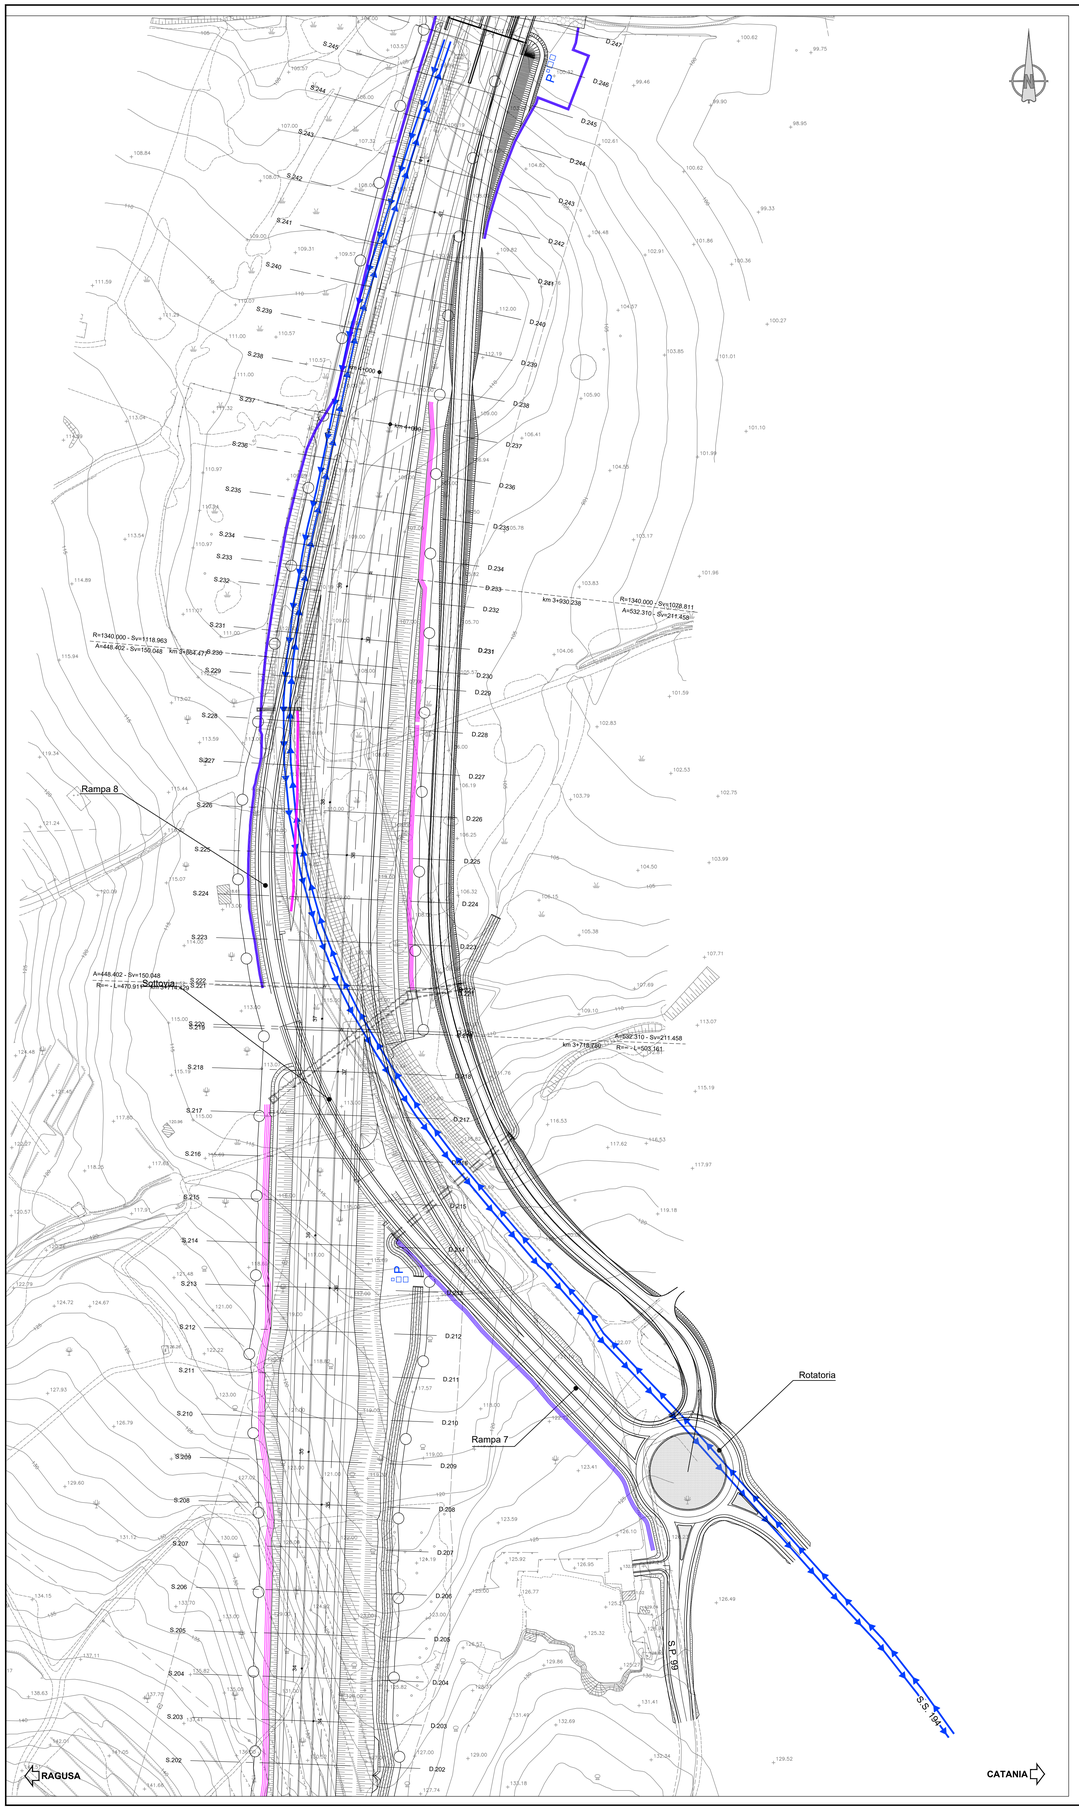

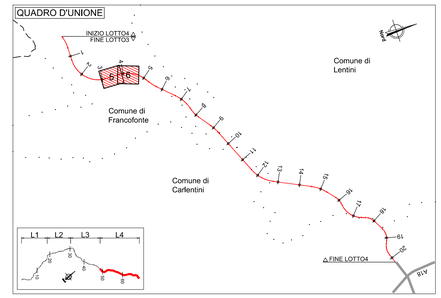

LEGENDA

- Opere da realizzare
- Opere in corso di realizzazione
- Opere realizzate
- Traffico in esercizio
- Traffico in fase provvisoria (Rif. D.M. 10/07/2002)

NOTE

- Traffico sull'attuale sede stradale: traffico su doppio senso di circolazione con almeno una carreggiata carrabile avente larghezza minima di 6,00m. Ove non fosse possibile garantire la larghezza minima sopra indicata si ricorrerà ad una larghezza non inferiore a 5.60m (DM 10 luglio 2002 disciplinare tecnico relativo agli schemi segnaletici, differenziati per categoria di strada, da adottare per il segnalamento temporaneo).

ANAS GRUPPO FS ITALIANE

Direzione Progettazione e Realizzazione Lavori

ITINERARIO RAGUSA-CATANIA

Collegamento viario compreso tra lo Svincolo della S.S. 514 "di Chiaramonte" con la S.S. 115 e lo Svincolo della S.S. 194 "Ragusana"

LOTTO 4 - Dallo svincolo n. 8 "Francofonte" (compreso) allo svincolo della "Ragusana"(escluso)

PROGETTO ESECUTIVO

COD. PA898

PROGETTAZIONE: ATI SINTAGMA - GP INGEGNERIA - COOPROGETTI -GDG - ICARIA - OMNISERVICE

PROGETTISTA RESPONSABILE DELL'INTEGRAZIONE DELLE PRESTAZIONI SPECIALISTICHE:
Dott. Ing. Nando Granieri
Ordine degli Ingegneri della Prov. di Perugia n° A351

IL GRUPPO DI PROGETTAZIONE:

MANDATARIA: Sintagma

Dott. Ing.	N.Granieri	Dott. Ing.	M.Abram
Dott. Ing.	F.Durastanti	Dott. Ing.	F.Pambianco
Dott. Ing.	V.Piunno	Dott. Ing.	M.Grazia Sala
Dott. Arch.	A.Bracchini	Dott. Ing.	L.Gagliardini
Dott. Ing.	L.Nani	Dott. Geol.	G.Cerquiglini

MANDANTI: GPI INGEGNERIA

Dott. Ing.	G.Guiducci	Dott. Ing.	G.Lucibello
Dott. Ing.	A.Signoretti	Dott. Arch.	G.Guastella
Dott. Ing.	E.Micarelli	Dott. Geol.	M.Leonardi
Dott. Ing.	L.Bei	Dott. Ing.	L.Bei
Dott. Arch.	E.A.E.Cirmi	Dott. Ing.	L.Pagnacco
Dott. Ing.	M.Parrilli	Dott. Arch.	A.Sirleti
Dott. Arch.	P.Ghinelli	Archeol.	M.G.Liseno
Dott. Ing.	D.Pelle		

COOPROGETTI

Dott. Ing.	D.Cartaxcini	Dott. Ing.	F.Abe
Dott. Ing.	S.Sarconi		A.Salvemini
Dott. Ing.	C.Consorti		

GDG

Dott. Ing.	V.Robiceni	Dott. Ing.	G.Verini Supplizi
Dott. Ing.	M.Bonci	Dott. Ing.	M.Bonci
Dott. Ing.	F.Marchioni	Geom.	C.Sugaroni

ICARIA società di ingegneria

OMNISERVICE

Dott. Ing. P.P.Agnello

IL GEOLOGO:
Dott. Geol. Giorgio Cerquiglini
Ordine dei Geologi della Regione Umbria n° 108

IL COORDINATORE PER LA SICUREZZA IN FASE DI PROGETTAZIONE:
Dott. Ing. Filippo Pambianco
Ordine degli Ingegneri della Provincia di Perugia n° A1373

VISTO IL RESPONSABILE DEL PROCEDIMENTO
Dott. Ing. Luigi Mupo

IL RESPONSABILE DI PROGETTO: INGEGNERE Vladimiro ROTISCIANI

CANTIERIZZAZIONE E FASI COSTRUTTIVE

Fasi esecutive e gestione del traffico - Svincolo 8 Francoforte est - Fase 0

Tav. 1 di 4

CODICE PROGETTO				NOME FILE	REVISIONE	SCALA:
PROGETTO	LIV. PROG.	N. PROG.		T04CA01CANPE06		
LO408Z	E	2101	CODICE ELAB.	T04CA01CANPE06	B	1:1000

REV.	DESCRIZIONE	DATA	REDATTO	VERIFICATO	APPROVATO
B	Revisione a seguito istruttoria ANAS	Settembre 2021	P.Spaccini	F.Marchioni	N.Granieri
A	Emissione	Giugno 2021	P.Spaccini	F.Marchioni	N.Granieri