







LEGENDA			
	Opere da realizzare		Traffico in esercizio
	Opere in corso di realizzazione		Traffico in fase provvisoria (Rif. D.M. 10/07/2002)
	Opere realizzate		Recinzione tipo 5
			Recinzione tipo 2

FASE 0

FASE 2.1

- TRAFFICO SU SEDE ESISTENTE S.P. 16 CON LOCALI RESTRINGIMENTI
- REALIZZAZIONE PISTE TEMPORANEE PER DEVIAZIONE TRAFFICO IN FASE 2
- REALIZZAZIONE PARZIALE SECONDARIA 115 E RAMPE 1, 2, 3, 4, 6 E PARZIALE ROTATORIE 1 E 2 FUORI SEDE
- REALIZZAZIONE ASSE PRINCIPALE A NORD E A SUD DEL SOTTOVIA

LUNGHEZZA RECINZIONE TIPO 2 NECESSARIA: 250 ml
LUNGHEZZA RECINZIONE TIPO 5 NECESSARIA: 2210 ml

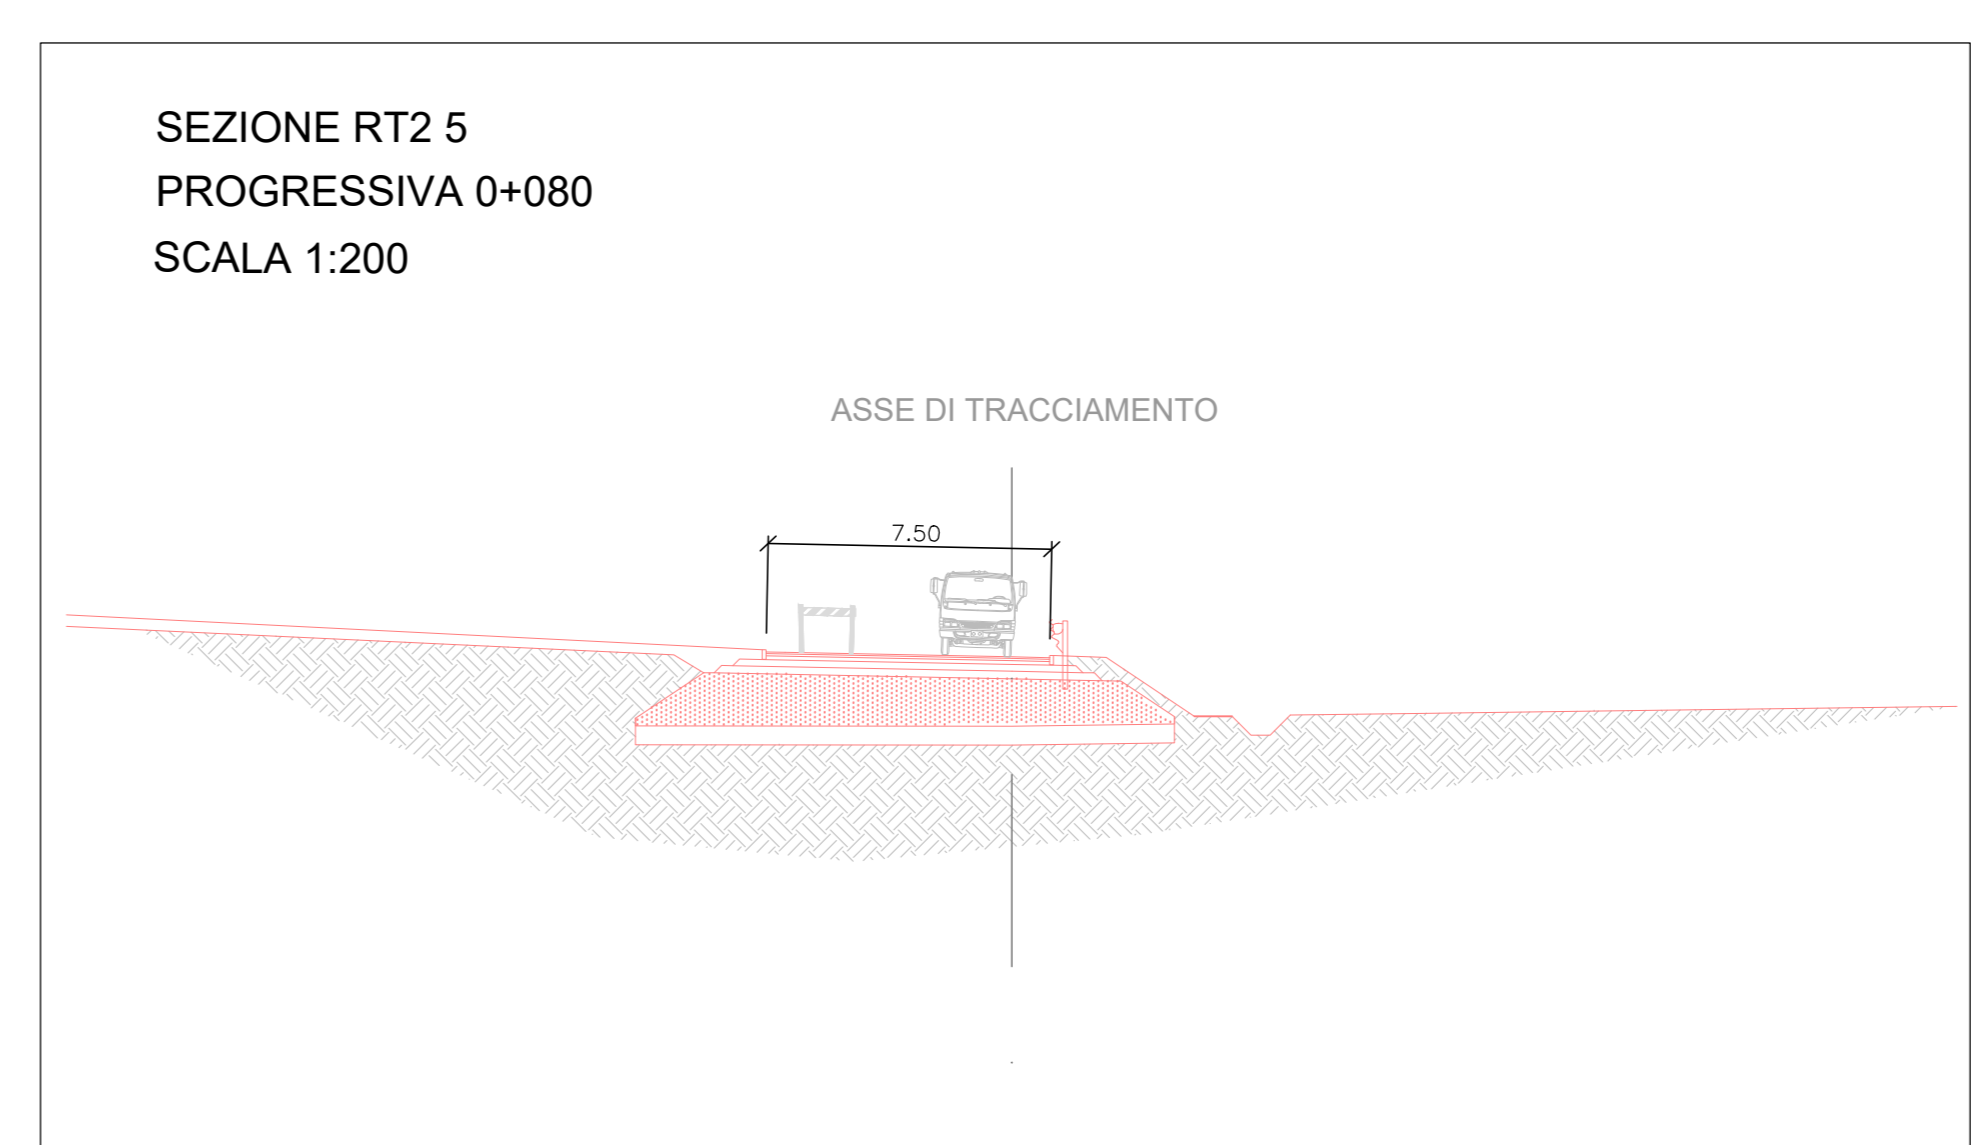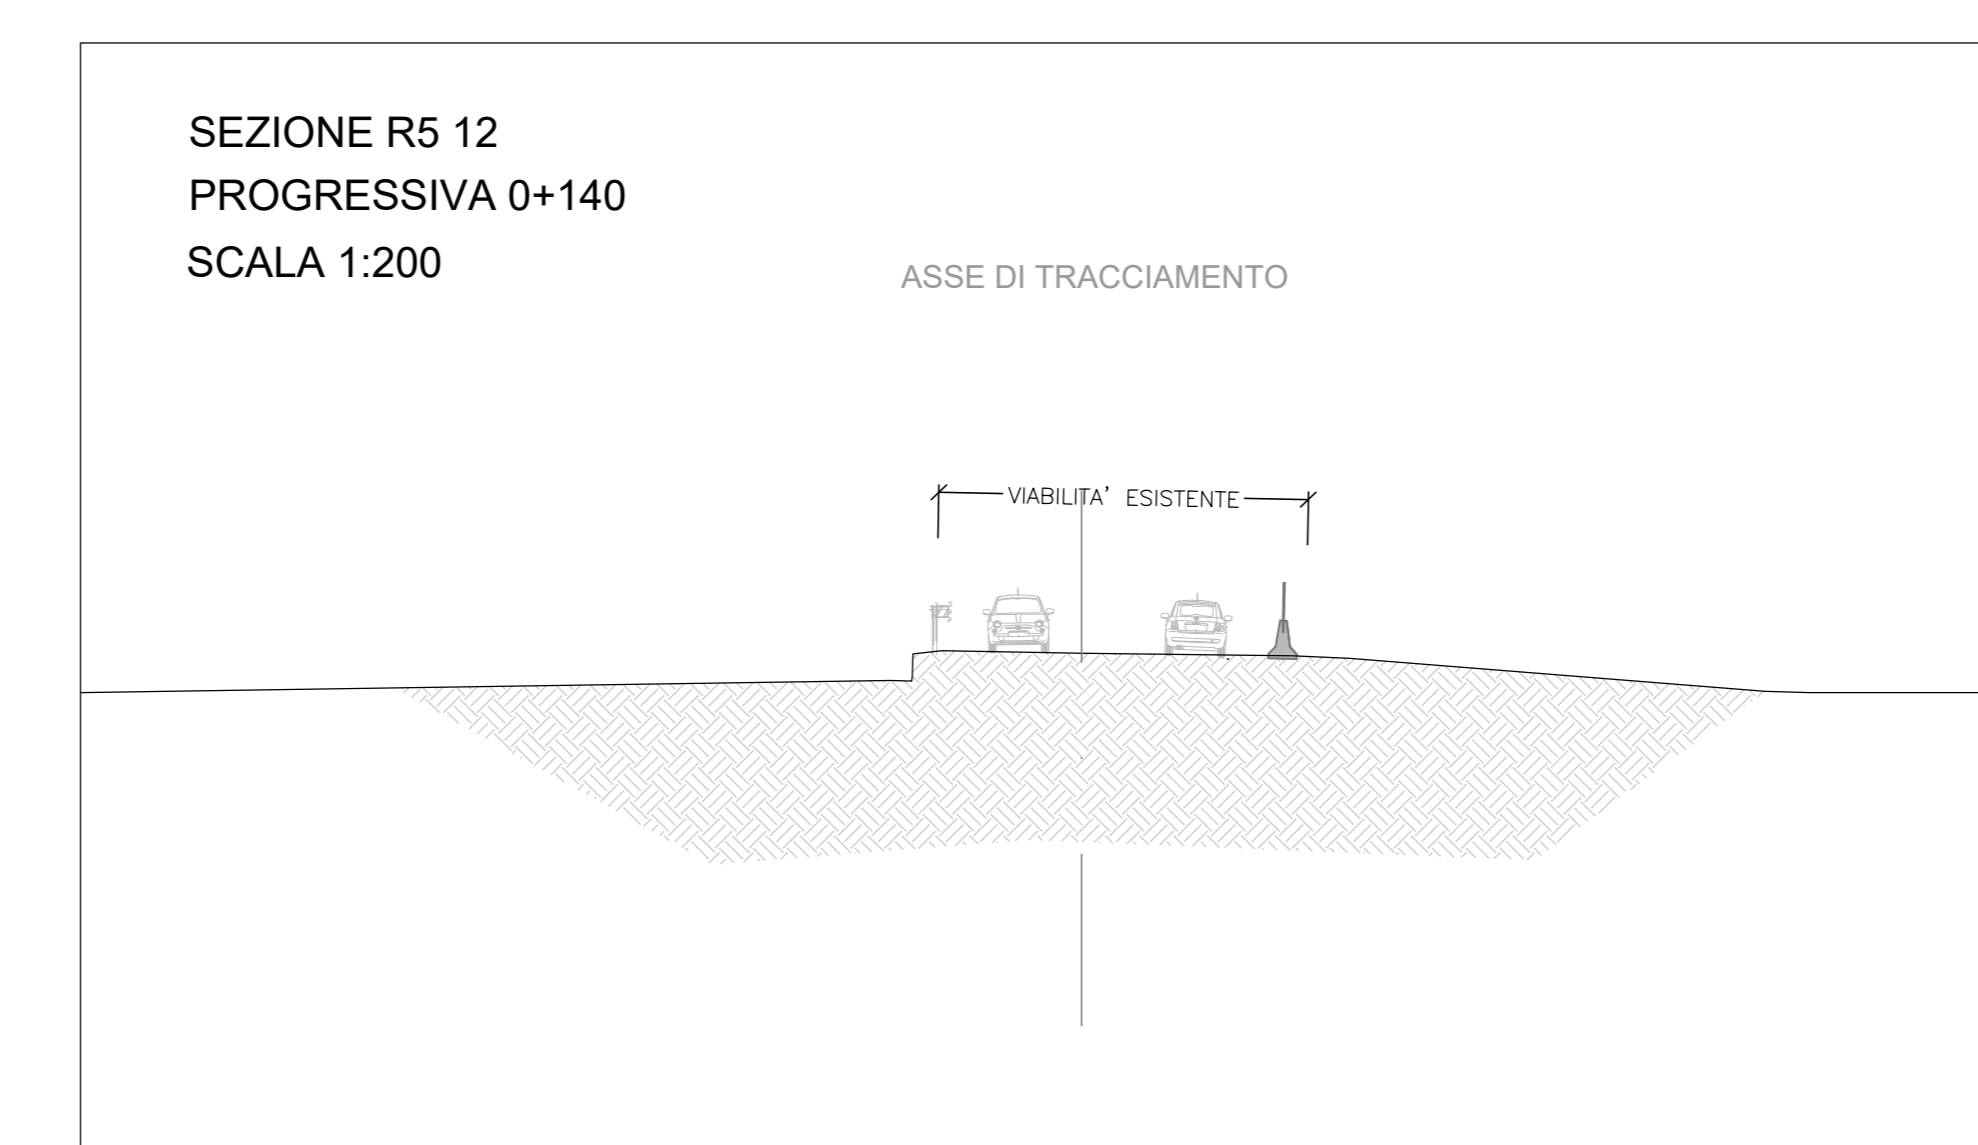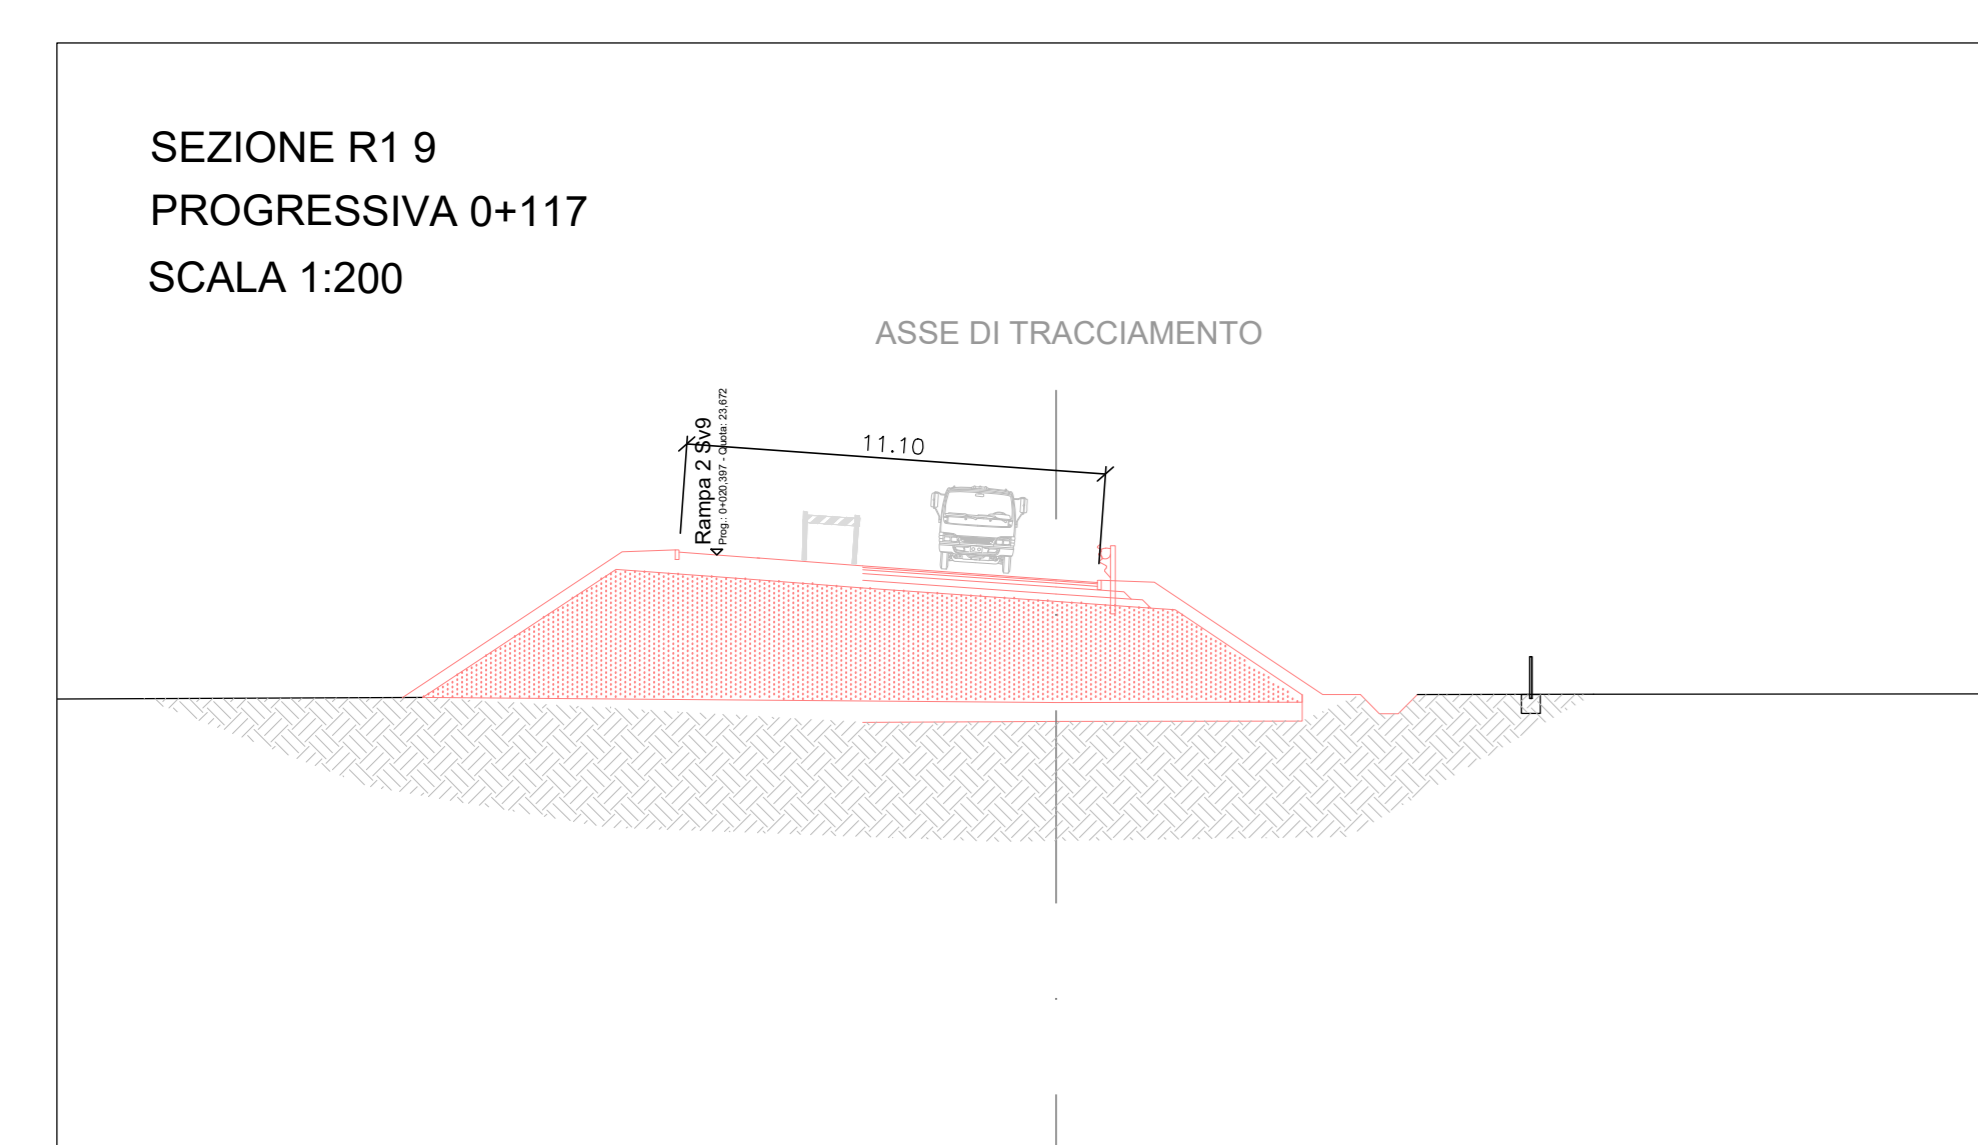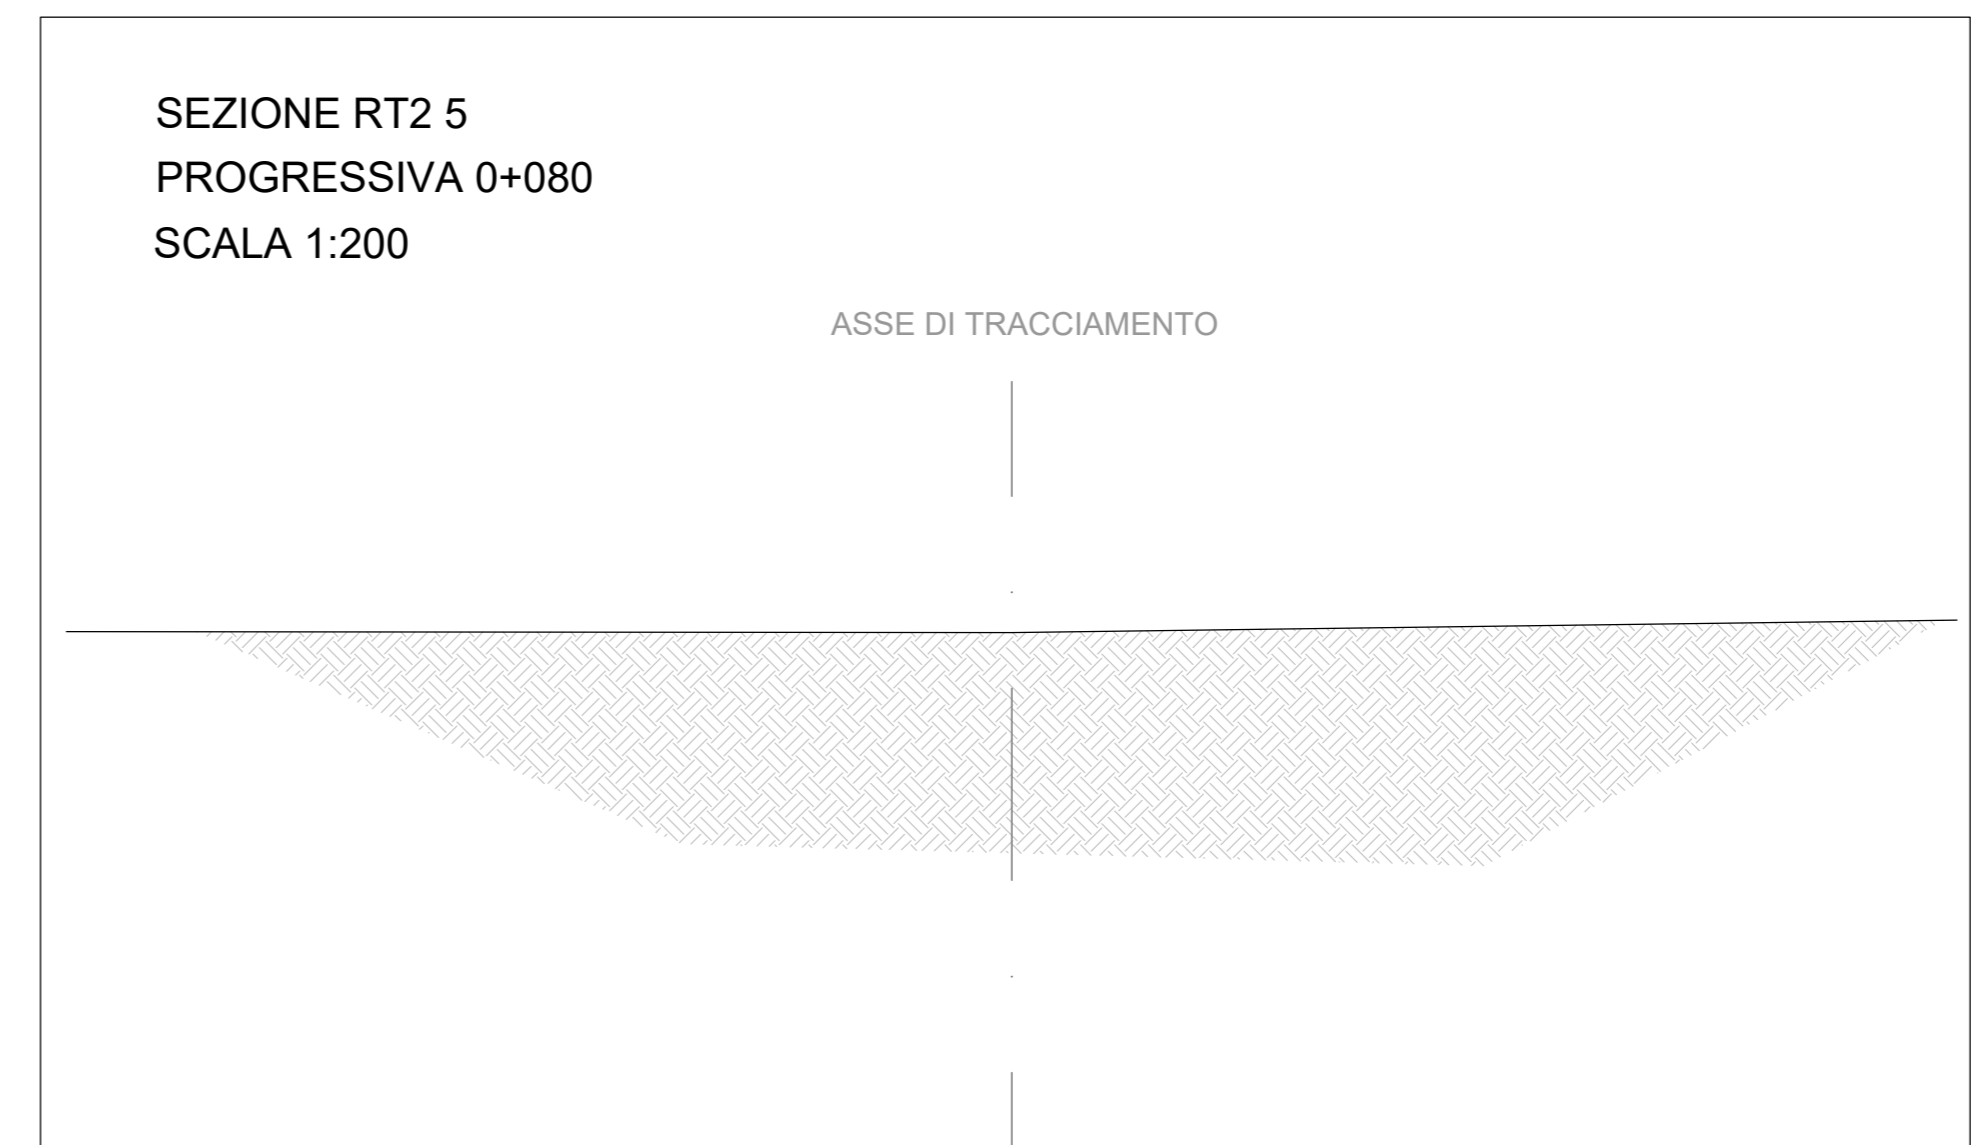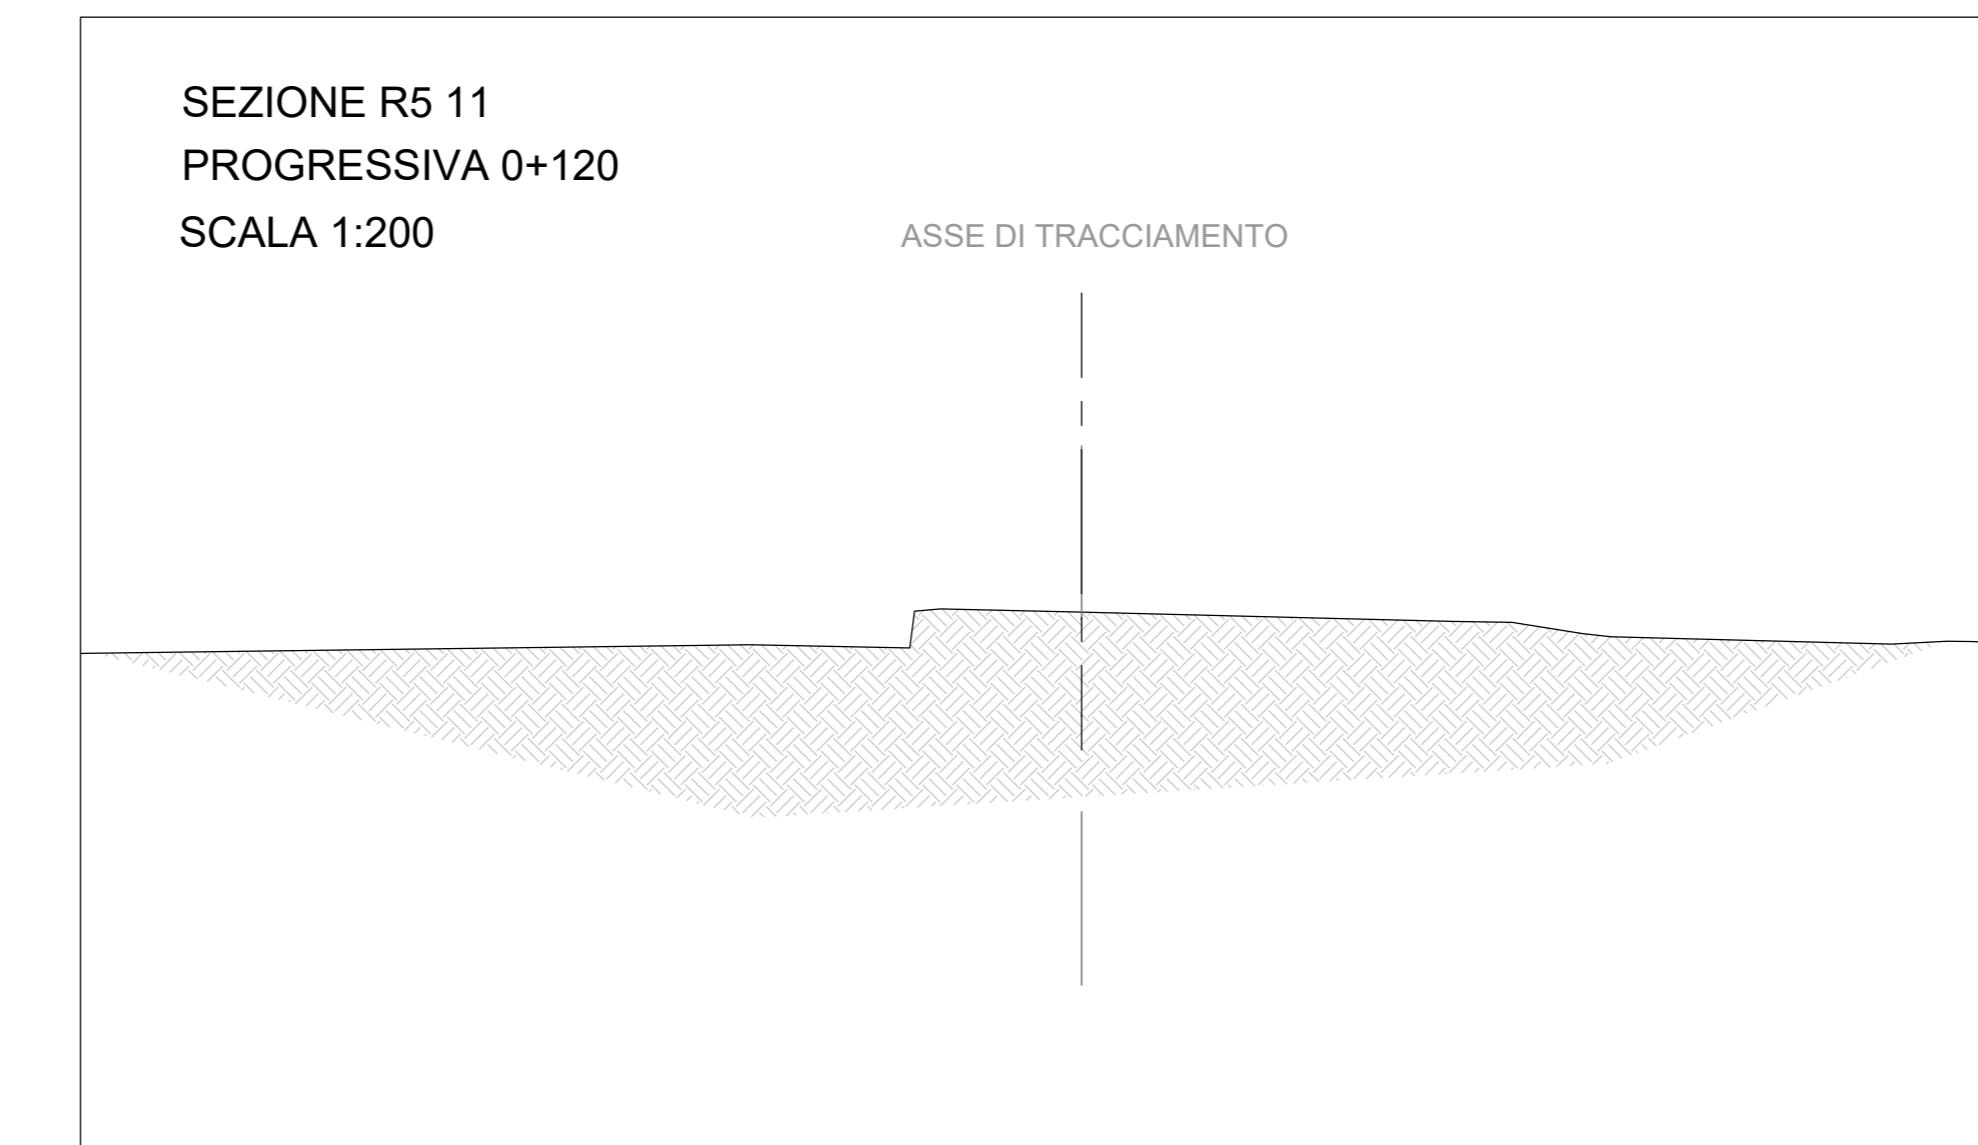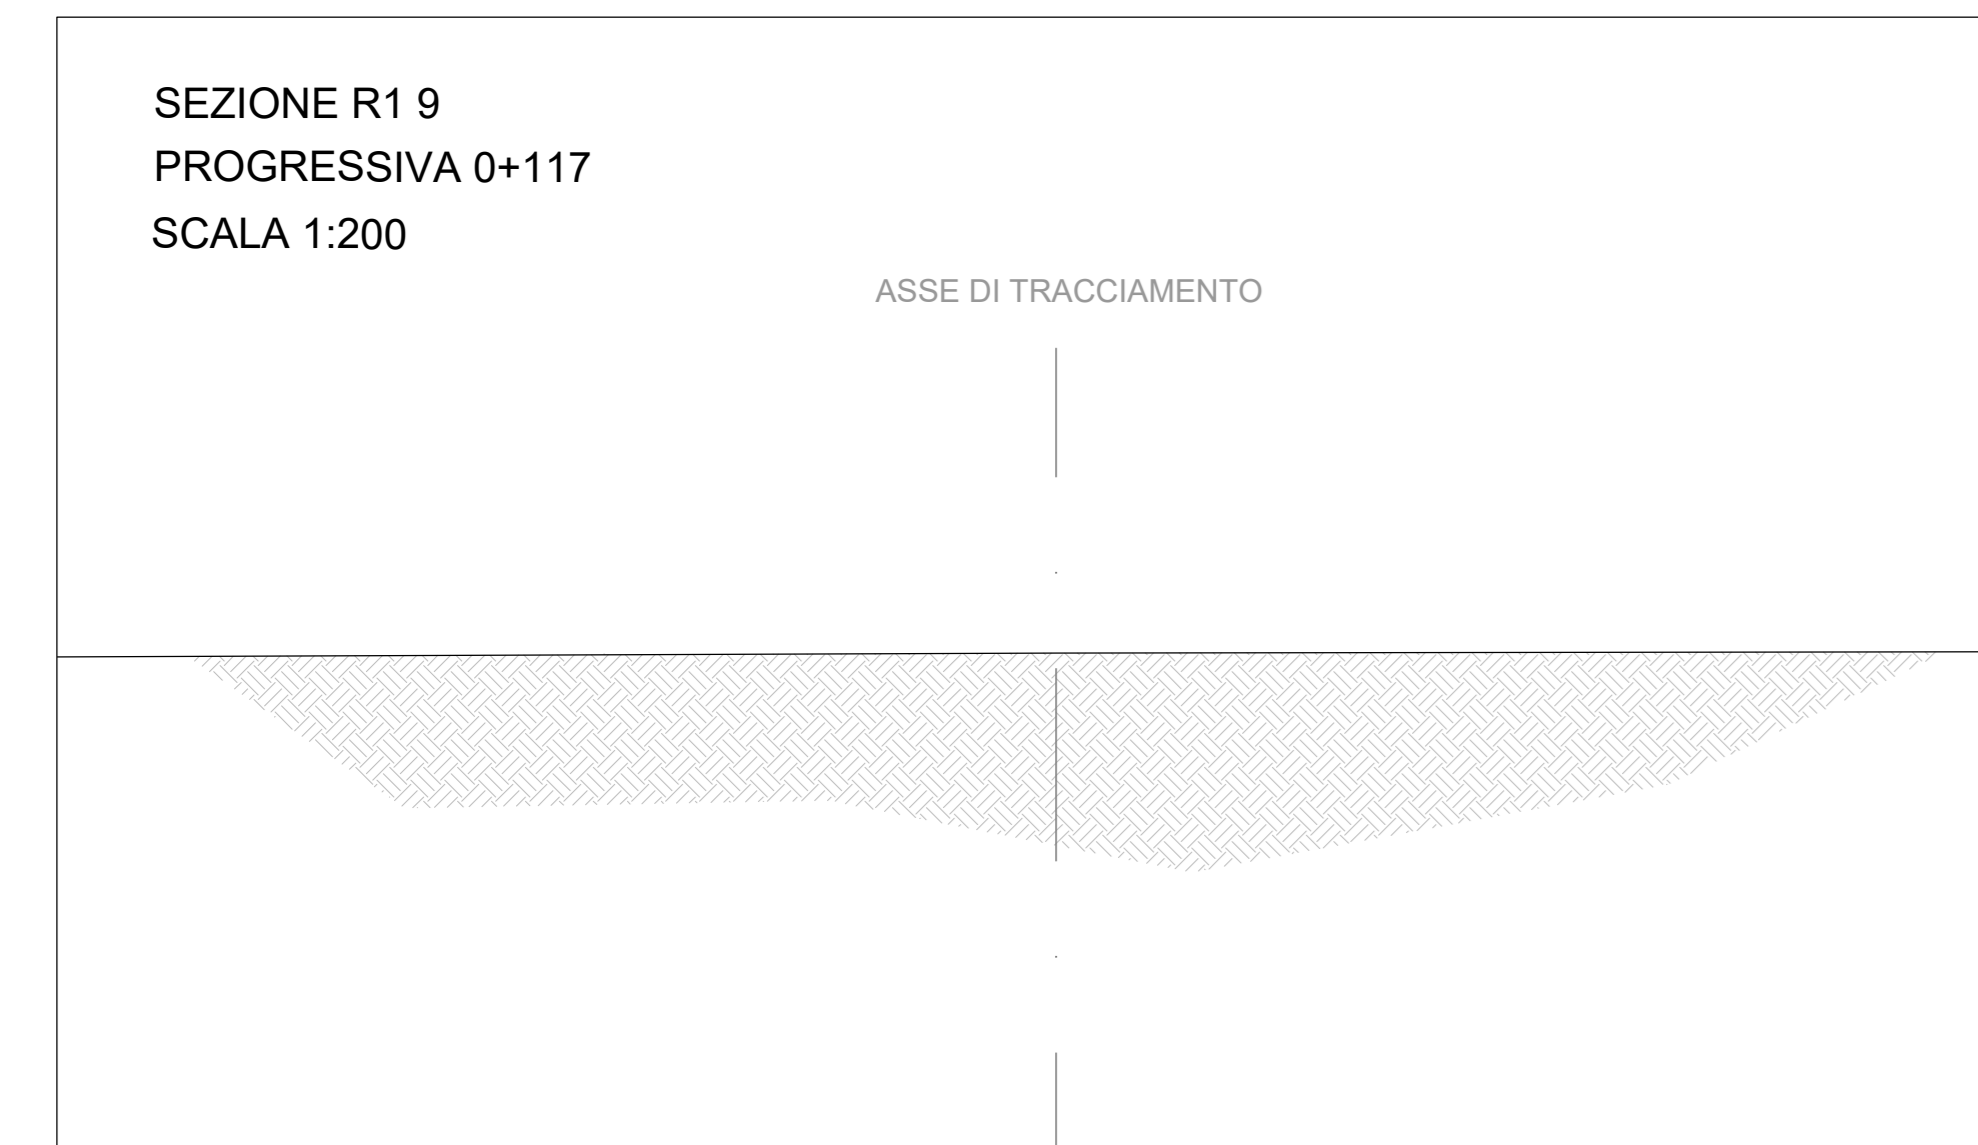

NOTE

- Per il sistema di smaltimento acque di piattaforma ed i relativi dettagli vedere le planimetrie idrauliche e gli elaborati di sezioni tipo
- Traffico sull'attuale sede stradale: traffico su doppio senso di circolazione con almeno una carreggiata carrabile avente larghezza minima di 6,00m. Ove non fosse possibile garantire la larghezza minima sopra indicata si ricorgerà ad una larghezza non inferiore a 5,60m (DM 10 luglio 2002 disciplinare tecnico relativo agli schemi segnalatici, differenziati per categoria di strada, da adottare per il segnalamento temporaneo).

Sanas
GRUPPO FS ITALIANE
Direzione Progettazione e Realizzazione Lavori

ITINERARIO RAGUSA-CATANIA
Collegamento viario compreso tra lo Svincolo della S.S. 514 "di Chiaramonte" con la S.S. 115 e lo Svincolo della S.S. 194 "Ragusana"
LOTTO 4 - Dallo svincolo n. 8 "Francofonte" (compreso) allo svincolo della "Ragusana" (escluso)

PROGETTO ESECUTIVO COD. PA898

PROGETTISTA RESPONSABILE DELL'INTEGRAZIONE DELLE PRESTAZIONI
SPECIFICAZIONE: Ordine degli Ingegneri della Prov. di Perugia n° A351

IL GRUPPO DI PROGETTAZIONE:
MANDATARIO: **Sintagma**

IL GEOLOGO:
Dot. Geol. Giorgio Cerquigiani
Ordine dei Geologi della Regione Umbria n° 108

IL COORDINATORE PER LA SICUREZZA IN FASE DI PROGETTAZIONE:
Dot. Ing. Filippo Farnocchia
Ordine degli Ingegneri della Provincia di Perugia n° A1373

VISTO IL RESPONSABILE DEL PROCEDIMENTO
Dot. Ing. Luigi Mupo

IL RESPONSABILE DEL PROCEDIMENTO:
NOTISCA

CANTIERIZZAZIONE E FASI COSTRUTTIVE
Fasi esecutive e gestione del traffico - Svincolo 9 Lentini Ospedale - Fase 0 e 2.1
Tav. 1 di 2

PROGETTO	LV. MOD.	N. MOD.	REVISIONE	SCALA:	
LQ408Z	E	2101	B	1:1000	
NOME FILE: ITINERARIO RAGUSA-CATANIA		CODICE ELAB.: T04CA01CANPE10			
B	Revisione a seguito istruttoria ANAS	Settembre 2021	P. Specchi	F. Miccinesi	A. Diwan
A	Emissione	Giugno 2021	P. Specchi	F. Miccinesi	A. Diwan
REV.	DESCRIZIONE	DATA	REDATTO	VERIFICATO	APPROVATO