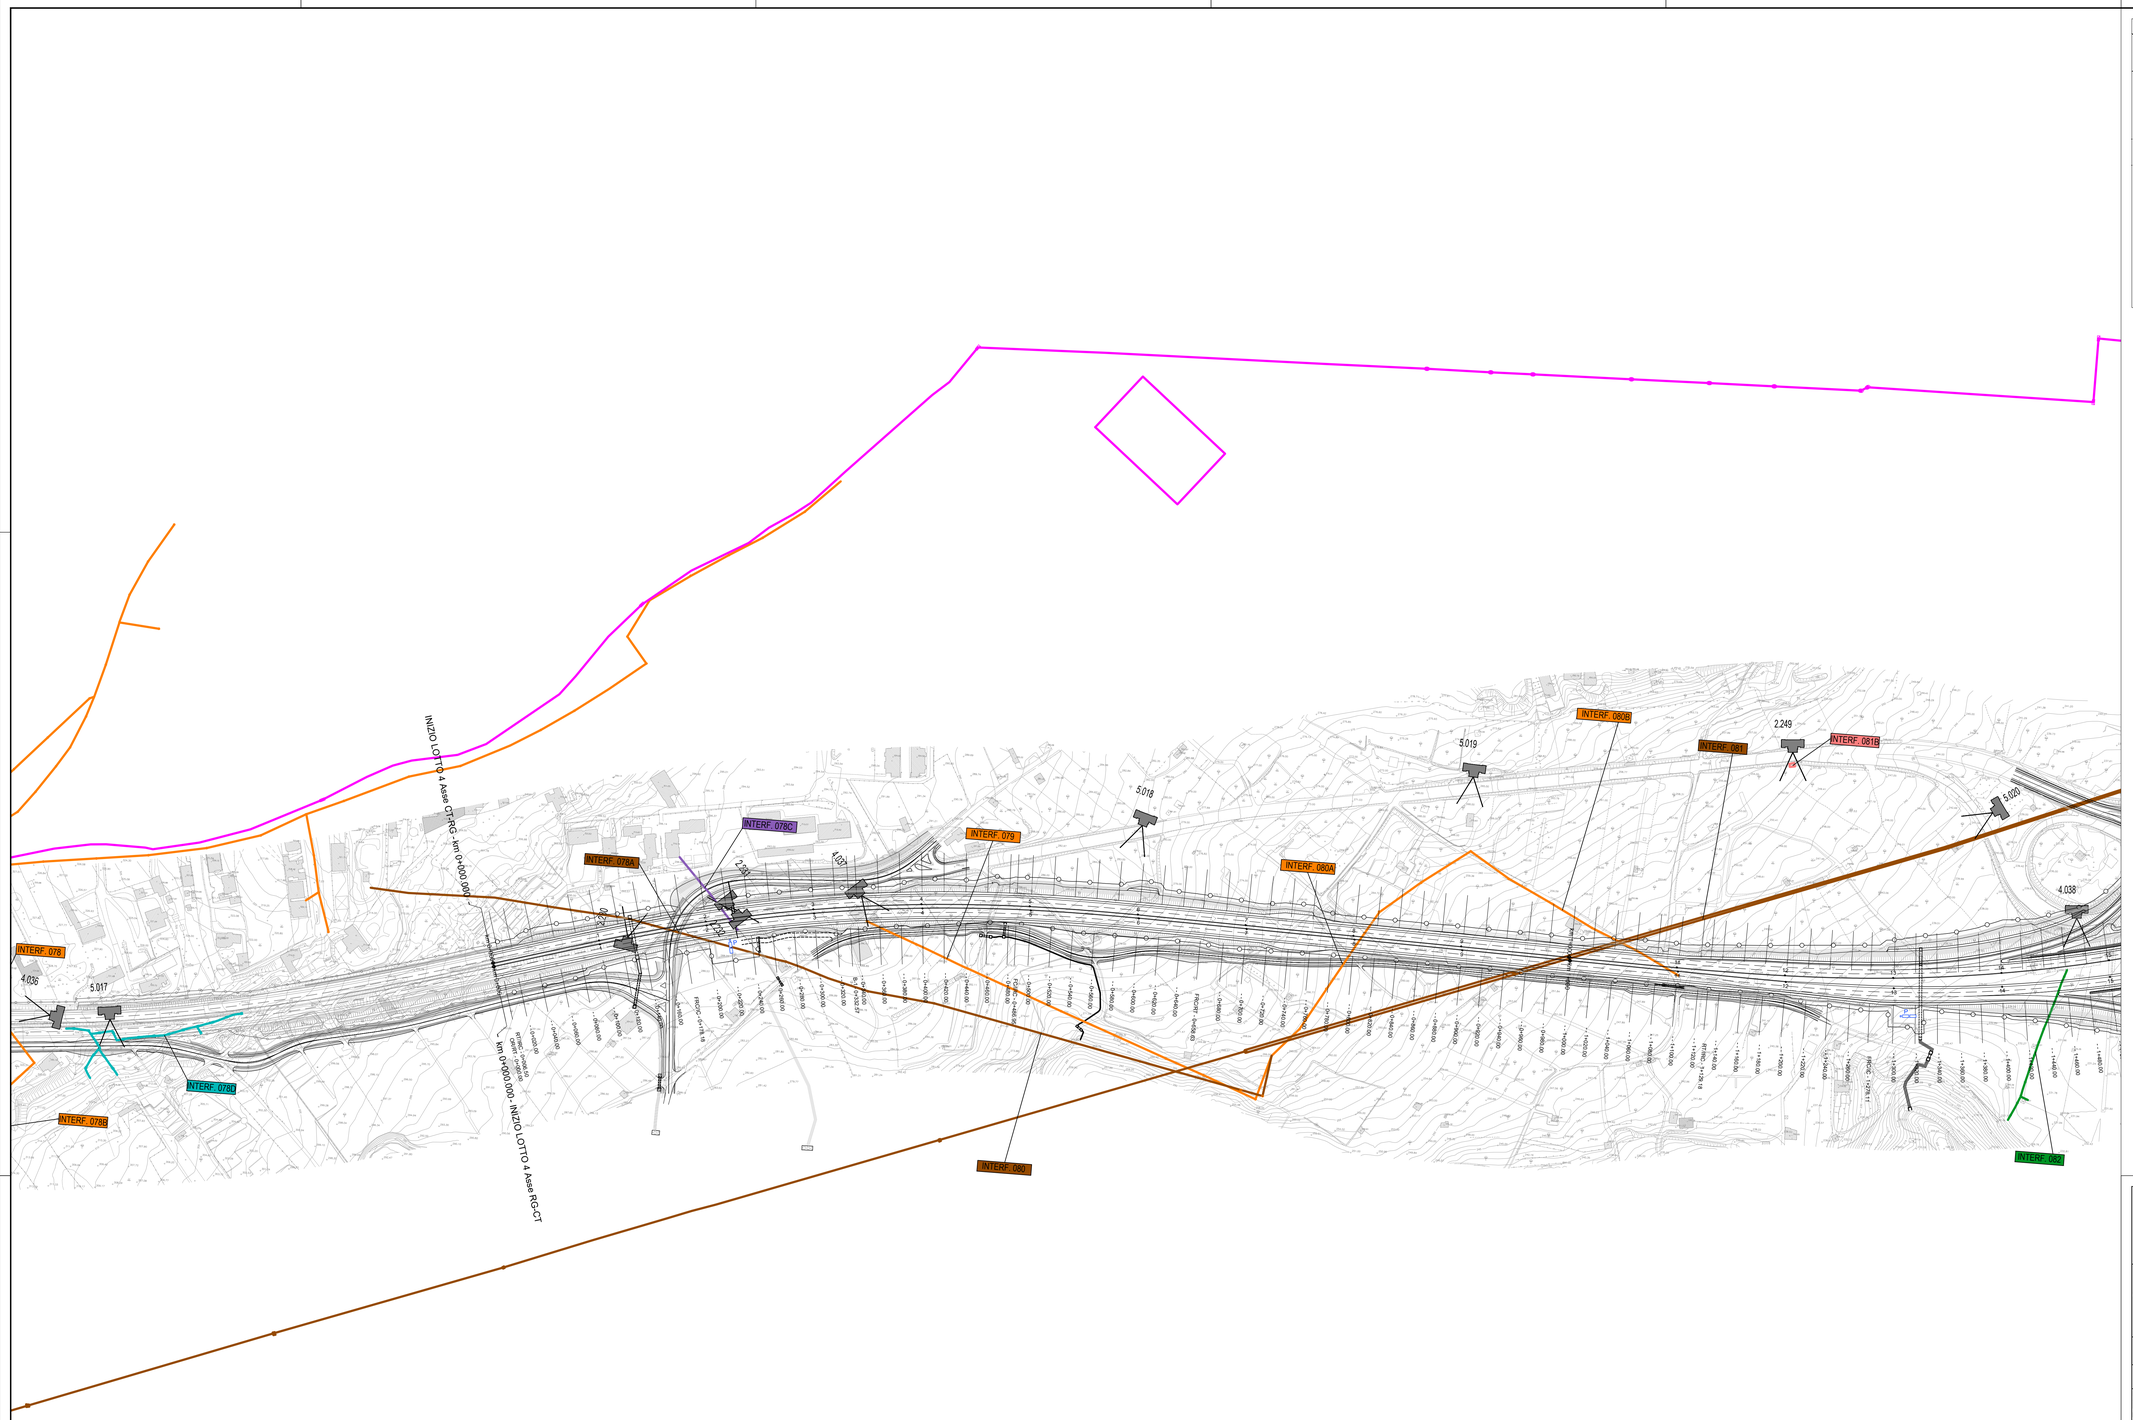

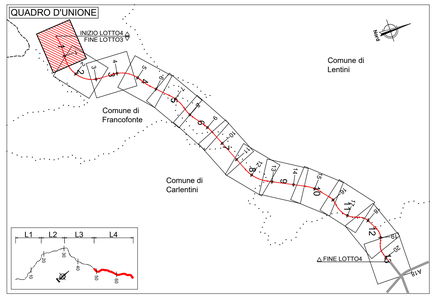

	LEGENDA
	Linea elettrica ad alta tensione
	Linea elettrica a media tensione
	Linea elettrica a bassa tensione
	Linea telefonica
	Metanodotto
	Acquedotto
	Rete fognaria
	Rete irrigua Consorzio Bonifica n. 10
	Rete Fastweb
	Cabina elettrica
INTERF. 000	ID interferenza
0.000	Punto di vista fotografico
	LIMITI AMMINISTRATIVI
	Confini Regionali
	Confini Provinciali
	Confini Comunali

INTERFERENZE		
INTERFERENZA	DESCRIZIONE	NOTE
INT-078A	Linea elettrica media tensione aerea.	La quota della linea rispetto al piano viario esistente è di circa +10.00m.
INT-078C	Linea telefonica aerea.	La quota della linea rispetto al piano campagna è di circa +6.00m.
INT-079	Linea elettrica bassa tensione aerea.	La quota della linea rispetto al piano campagna è di circa +6.00m.
INT-080	Linea elettrica media tensione aerea.	La quota della linea rispetto al piano campagna è maggiore di +10.00m.
INT-080A	Linea elettrica bassa tensione aerea.	La quota della linea rispetto al piano campagna è di circa +6.00m.
INT-080B	Linea elettrica bassa tensione aerea.	La quota della linea rispetto al piano campagna è di circa +6.00m.
INT-081	Linea elettrica media tensione aerea.	La quota della linea rispetto al piano campagna è maggiore di +10.00m.
INT-081B	Linea elettrica interrata.	La profondità della linea rispetto alla generatrice superiore è di circa 1.00m.
INT-082	Gasdotto in superficie	

anas
GRUPPO FS ITALIANE

Direzione Progettazione e Realizzazione Lavori

ITINERARIO RAGUSA-CATANIA

Collegamento viario compreso tra lo Svincolo della S.S. 514 "di Chiaramonte" con la S.S. 115 e lo Svincolo della S.S. 194 "Ragusana"

LOTTO 4 - Dallo svincolo n. 8 "Francofonte" (compreso) allo svincolo della "Ragusana"(escluso)

PROGETTO ESECUTIVO

COD. PA898

PROGETTAZIONE: ATI SINTAGMA - GP INGEGNERIA - COOPROGETTI -GDG - ICARIA - OMNISERVICE

PROGETTISTA RESPONSABILE DELL'INTEGRAZIONE DELLE PRESTAZIONI SPECIALISTICHE:
Dott. Ing. Nando Granieri
Ordine degli Ingegneri della Prov. di Perugia n° A351

ORDINE DEGLI INGEGNERI PROV. DI PERUGIA
SETTORE INGEGNERIA
NANDO GRANIERI
SETTORE ACQUE E IDROVIE
SETTORE INFRASTRUTTURE
SETTORE DELLE COSTRUZIONI
ESAMINATO

IL GEOLOGO:
Dott. Geol. Giorgio Cerquiglini
Ordine dei Geologi della Regione Umbria n° 108

IL COORDINATORE PER LA SICUREZZA IN FASE DI PROGETTAZIONE:
Dott. Ing. Filippo Pambianco
Ordine degli Ingegneri della Provincia di Perugia n° A1373

VISTO IL RESPONSABILE DEL PROCEDIMENTO
Dott. Ing. Luigi Mupo

IL GRUPPO DI PROGETTAZIONE:

MANDATARIA:
Sintagma
Dott. Ing. N.Granieri — Dott. Ing. M.Abrami
Dott. Ing. A.Vitale — Dott. Ing. M.Domenico
Dott. Ing. V. Truffini — Dott. Ing. M.Angelo Botta
Dott. Arch. A.Bracchini — Dott. Ing. L.Gagliardini
Dott. Ing. L.Nani — Dott. Geol. G.Cerquiglini

MANDANTI:
GPI INGEGNERIA
Dott. Ing. G.Guiducci — Dott. Ing. G.Ludovico
Dott. Ing. A.Signorelli — Dott. Arch. G.Guastella
Dott. Ing. A.Bartolucci — Dott. Ing. G.Pambianco
Dott. Ing. A.Bata — Dott. Ing. G.Parente
Dott. Arch. E.A.E.Crimi — Dott. Ing. L.Ragnacci
Dott. Ing. M.Pierelli — Dott. Arch. A.Sirab
Dott. Arch. P.Ghirelli — Archeol. M.G.Liseno
Dott. Ing. D.Pelle
COOPROGETTI
Dott. Ing. D.Carlaccini — Dott. Ing. F.Aloe
Dott. Ing. M.Cerquiglini — Dott. Ing. A.Salvemini
Dott. Ing. C.Consorti
GEOTECHNICAL DESIGN GROUP
ICARIA società di ingegneria
Dott. Ing. V.Rotisciani — Dott. Ing. G.Verre Supplizi
Dott. Ing. G.Pulli — Dott. Ing. V.Piunno
Dott. Ing. F.Macchioni — Geom. C.Sugaroni
OMNISERVICE INGEGNERIA
Dott. Ing. P.Agnello

IL RESPONSABILE DI PROGETTO:
Ing. Pietro Agnello
ORDINE DEGLI INGEGNERI PROV. DI PALERMO

INTERFERENZE

Planimetria con indicazione di tutte le interferenze - Tav. 1 di 13

CODICE PROGETTO (PROGETTO / LIV. PROG. / N. PROG.)	NOME FILE	REVISIONE	SCALA:
LO408Z E 2101	CODICE ELAB. T04IN00INTPV01	B	1:2000

REV.	DESCRIZIONE	DATA	REDATTO	VERIFICATO	APPROVATO
B	Revisione a seguito di rapporto di verifica	Nov 2021	F.Gattuso	P.Agnello	N. Granieri
A	Emissione	Giu 2021	F.Gattuso	P.Agnello	N.Granieri