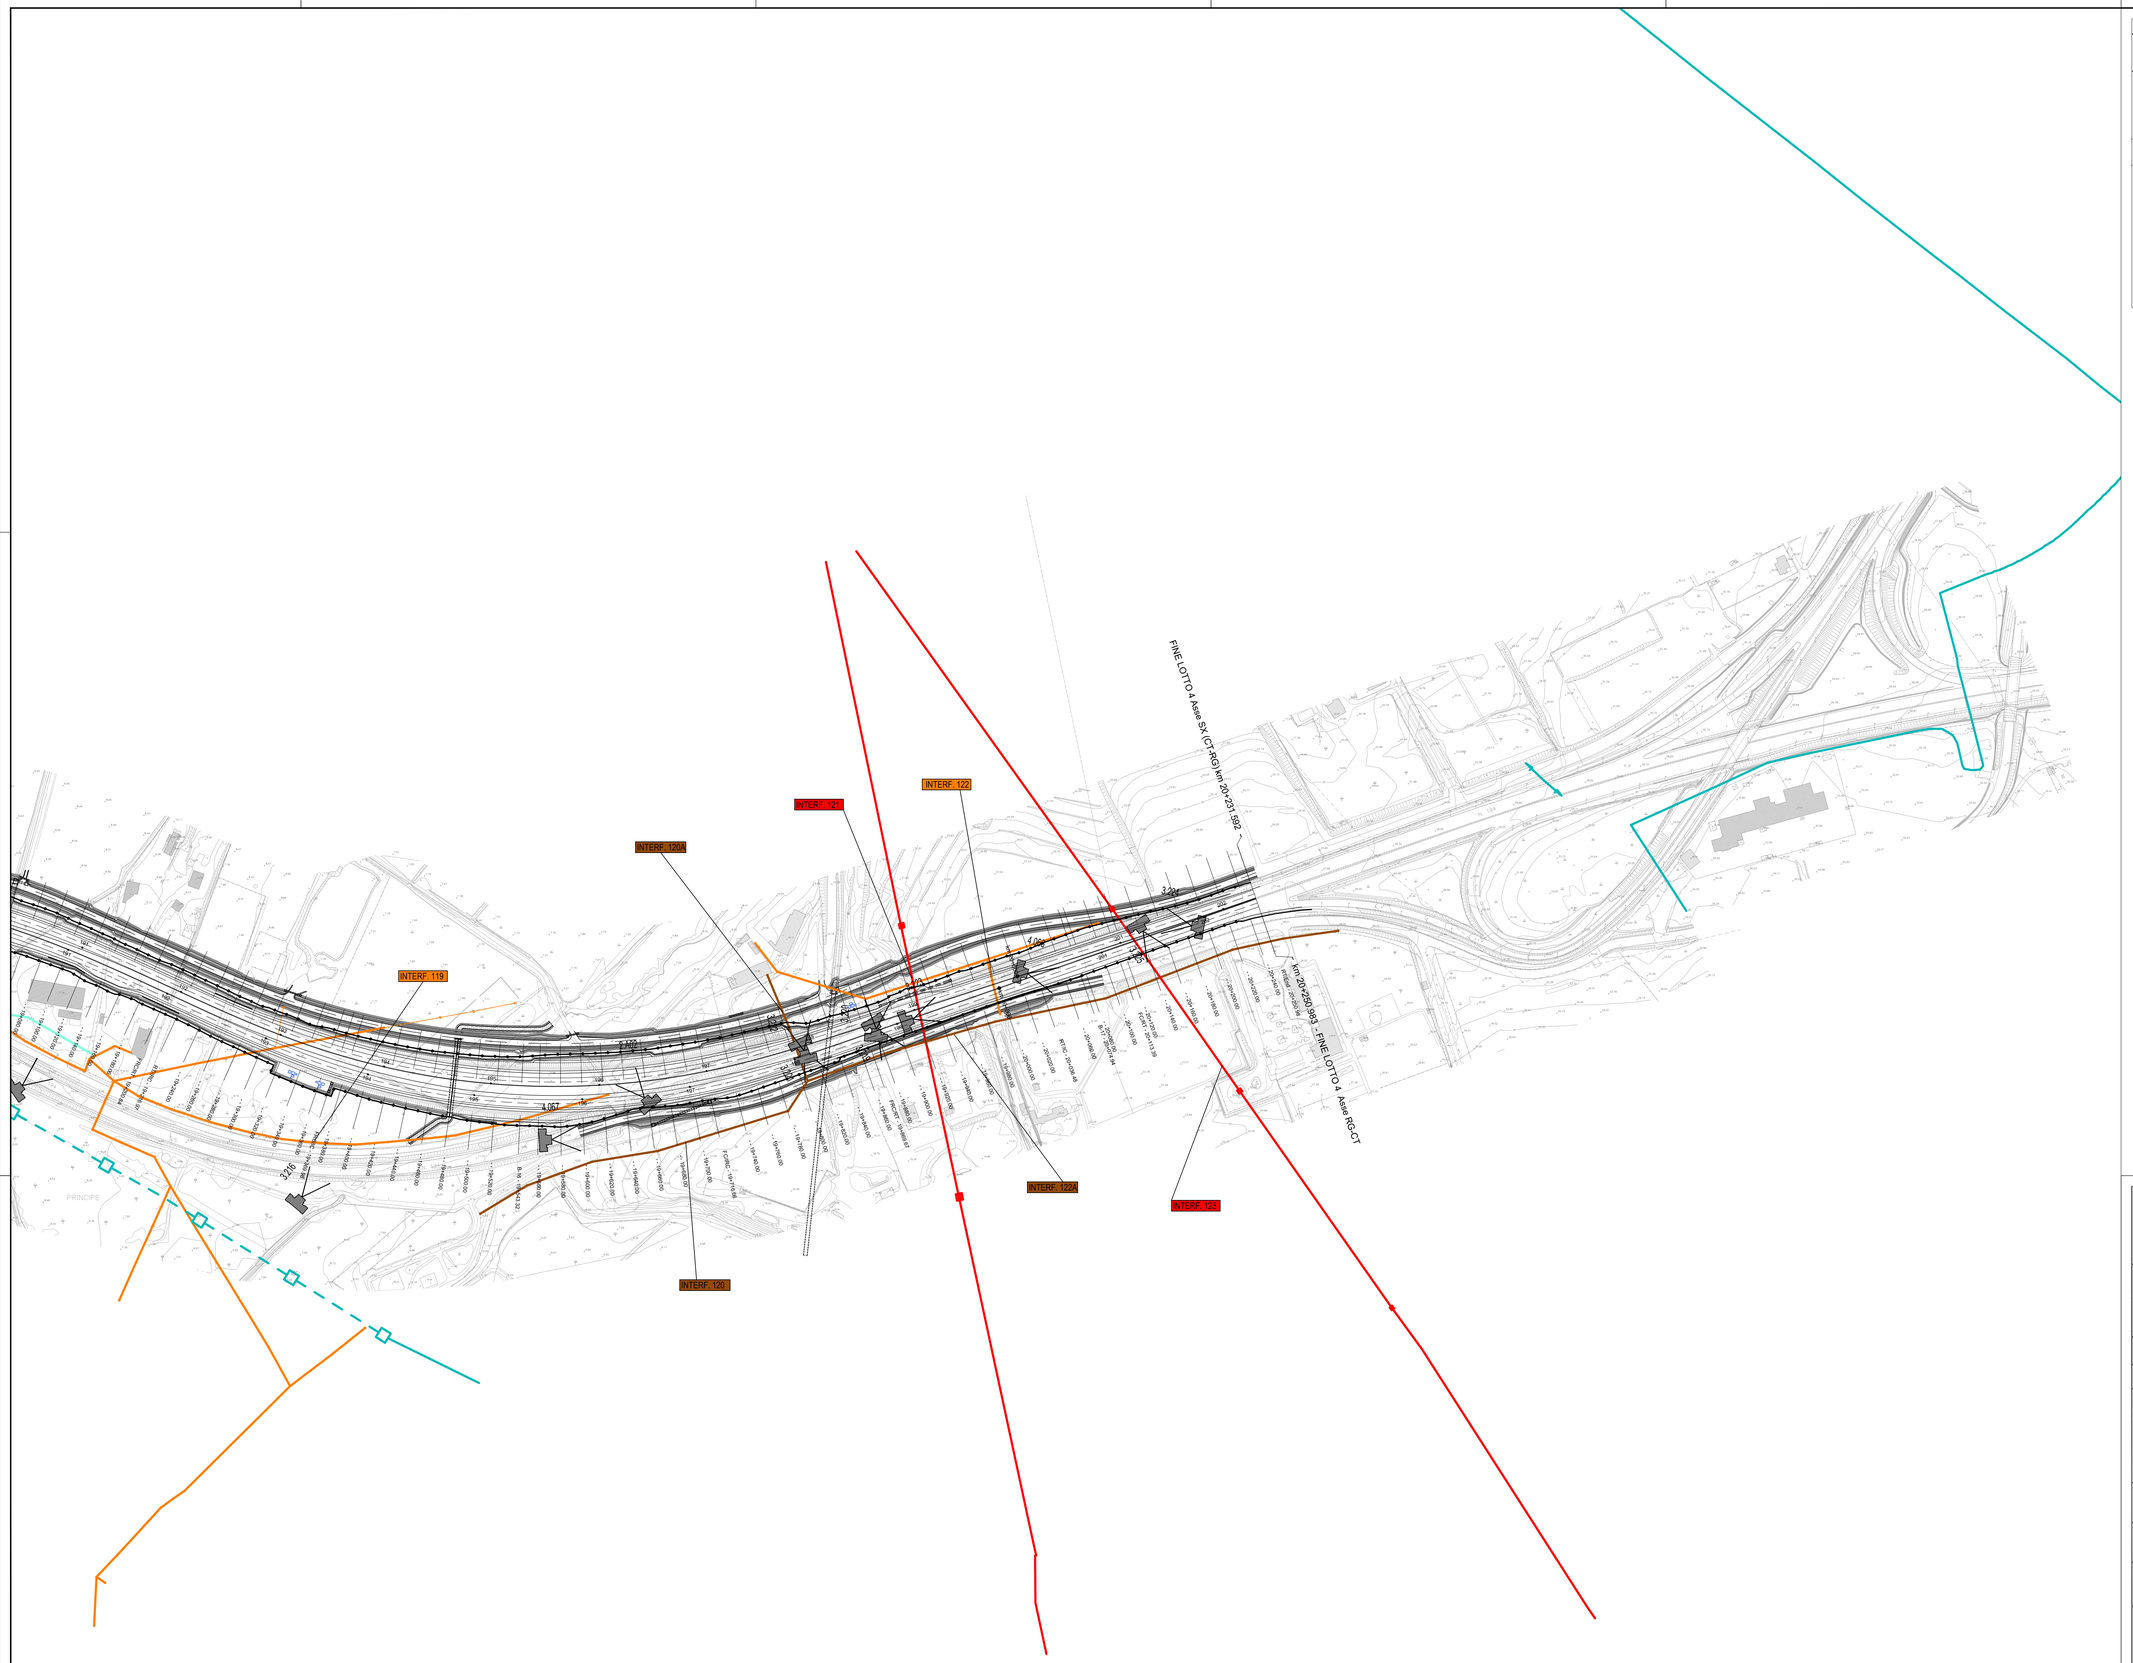

QUADRO D'UNIONE

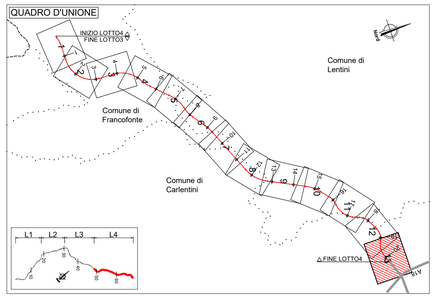

	LEGENDA
	Linea elettrica ad alta tensione
	Linea elettrica a media tensione
	Linea elettrica a bassa tensione
	Linea telefonica
	Metanodotto
	Acquedotto
	Rete fognaria
	Rete irrigua Consorzio Bonifica n. 10
	Rete Fastweb
	Cabina elettrica
INTERF. 000	ID interferenza
0.000	Punto di vista fotografico
	LIMITI AMMINISTRATIVI
	Confini Regionali
	Confini Provinciali
	Confini Comunali

INTERFERENZE		
INTERFERENZA	DESCRIZIONE	NOTE
INT-119	Linea Elettrica bassa tensione aerea.	La quota della linea rispetto al terreno è di circa +8.00m.
INT-120	Linea elettrica media tensione aerea.	La quota della linea rispetto al piano viario esistente è di circa +10.00m.
INT-120A	Linea Elettrica media tensione aerea.	La quota della linea rispetto al piano viario esistente è di circa +10.00m.
INT-121	Linea elettrica alta tensione (220 kV) aerea.	La quota della linea rispetto al terreno è maggiore di +10.00m.
INT-122	Linea Elettrica bassa tensione aerea.	La quota della linea rispetto al piano viario esistente è di circa +8.00m.
INT-122A	Linea elettrica media tensione aerea.	La quota della linea rispetto al terreno è di circa +10.00m.
INT-123	Linea elettrica alta tensione aerea.	La quota della linea rispetto al piano viario esistente è maggiore di +10.00m.

anas
GRUPPO FS ITALIANE

Direzione Progettazione e Realizzazione Lavori

ITINERARIO RAGUSA-CATANIA

Collegamento viario compreso tra lo Svincolo della S.S. 514 "di Chiaramonte" con la S.S. 115 e lo Svincolo della S.S. 194 "Ragusana"

LOTTO 4 - Dallo svincolo n. 8 "Francofonte" (compreso) allo svincolo della "Ragusana"(escluso)

PROGETTO ESECUTIVO — COD. PA898

PROGETTAZIONE: ATI SINTAGMA - GP INGEGNERIA - COOPROGETTI - GDG - ICARIA - OMNISERVICE

PROGETTISTA RESPONSABILE DELL'INTEGRAZIONE DELLE PRESTAZIONI SPECIALISTICHE:
Dott. Ing. Nando Granieri
Ordine degli Ingegneri della Prov. di Perugia n° A351

ORDINE DEGLI INGEGNERI DELLA PROVINCIA DI PERUGIA — Dott. Ing. NANDO GRANIERI — SETTORE INGEGNERIA CIVILE E AMBIENTALE — SETTORE DELL'INFORMAZIONE — Iscritto all'Albo n° A351

IL GEOLOGO:
Dott. Geol. Giorgio Cerquiglini
Ordine dei Geologi della Regione Umbria n° 108

IL COORDINATORE PER LA SICUREZZA IN FASE DI PROGETTAZIONE:
Dott. Ing. Filippo Pambianco
Ordine degli Ingegneri della Provincia di Perugia n° A1373

VISTO IL RESPONSABILE DEL PROCEDIMENTO
Dott. Ing. Luigi Mupo

IL GRUPPO DI PROGETTAZIONE:

MANDATARIA: Sintagma
Dott. Ing. N.Granieri, P.Durastanti, V.Truffini, L.Nani — Dott. Ing. M.Abram, F.Pambianco, M.Briganti Botta, G.Cerquiglini, G.Cerquiglini

MANDANTI:
GP INGEGNERIA — Dott. Ing. G.Guiducci, A.Signorelli, A.Cecarelli, A.Bocci — Dott. Ing. G.Lucibello, Dott. Arch. G.Guastella, Dott. Ing. G.Lucibello, G.Fiorenzi
COOPROGETTI — Dott. Arch. E.A.E.Crimi, M.Pierilli, P.Ginelli, D.Pelle — Dott. Ing. L.Ragnacci, Dott. Arch. A.Sirab, Archeol. M.G.Liseno
GEOTECHNICAL DESIGN GROUP — Dott. Ing. D.Cariaccio, F.Cecconi, C.Consorti — Dott. Ing. F.Aloe, A.Salvemini
ICARIA società di ingegneria — Dott. Ing. V.Rotisciani, G.Pulli, F.Macchioni — Dott. Ing. G.Verni Supplizi, V.Piunno, Geom. C.Sugarioni
OMNISERVICE — Dott. Ing. P.Agnello

IL RESPONSABILE DI PROGETTO:
ORDINE DEGLI INGEGNERI PROV. PALERMO — Ing. P. Agnello

INTERFERENZE

Planimetria con indicazione di tutte le interferenze - Tav. 13 di 13

CODICE PROGETTO		NOME FILE	REVISIONE	SCALA:
PROGETTO	LIV. PROG. / N. PROG.	*T04IN00INTPV13.3B*		
LO408Z	E 2101	CODICE ELAB. T04IN00INTPV13	B	1:2000

REV.	DESCRIZIONE	DATA	REDATTO	VERIFICATO	APPROVATO
B	Revisione a seguito di rapporto di verifica	*Nov 2021*	*F.Gattuso*	*P.Agnello*	*N. Granieri*
A	Emissione	*Giu 2021*	*F.Gattuso*	*P.Agnello*	*N.Granieri*