


PROVINCIA DI SIRACUSA  
COMUNE DI FRANCOFONTE  
FOGLIO N:30

PROVINCIA DI SIRACUSA  
COMUNE DI FRANCOFONTE  
FOGLIO N:46

PROVINCIA DI SIRACUSA  
COMUNE DI FRANCOFONTE  
FOGLIO N:47

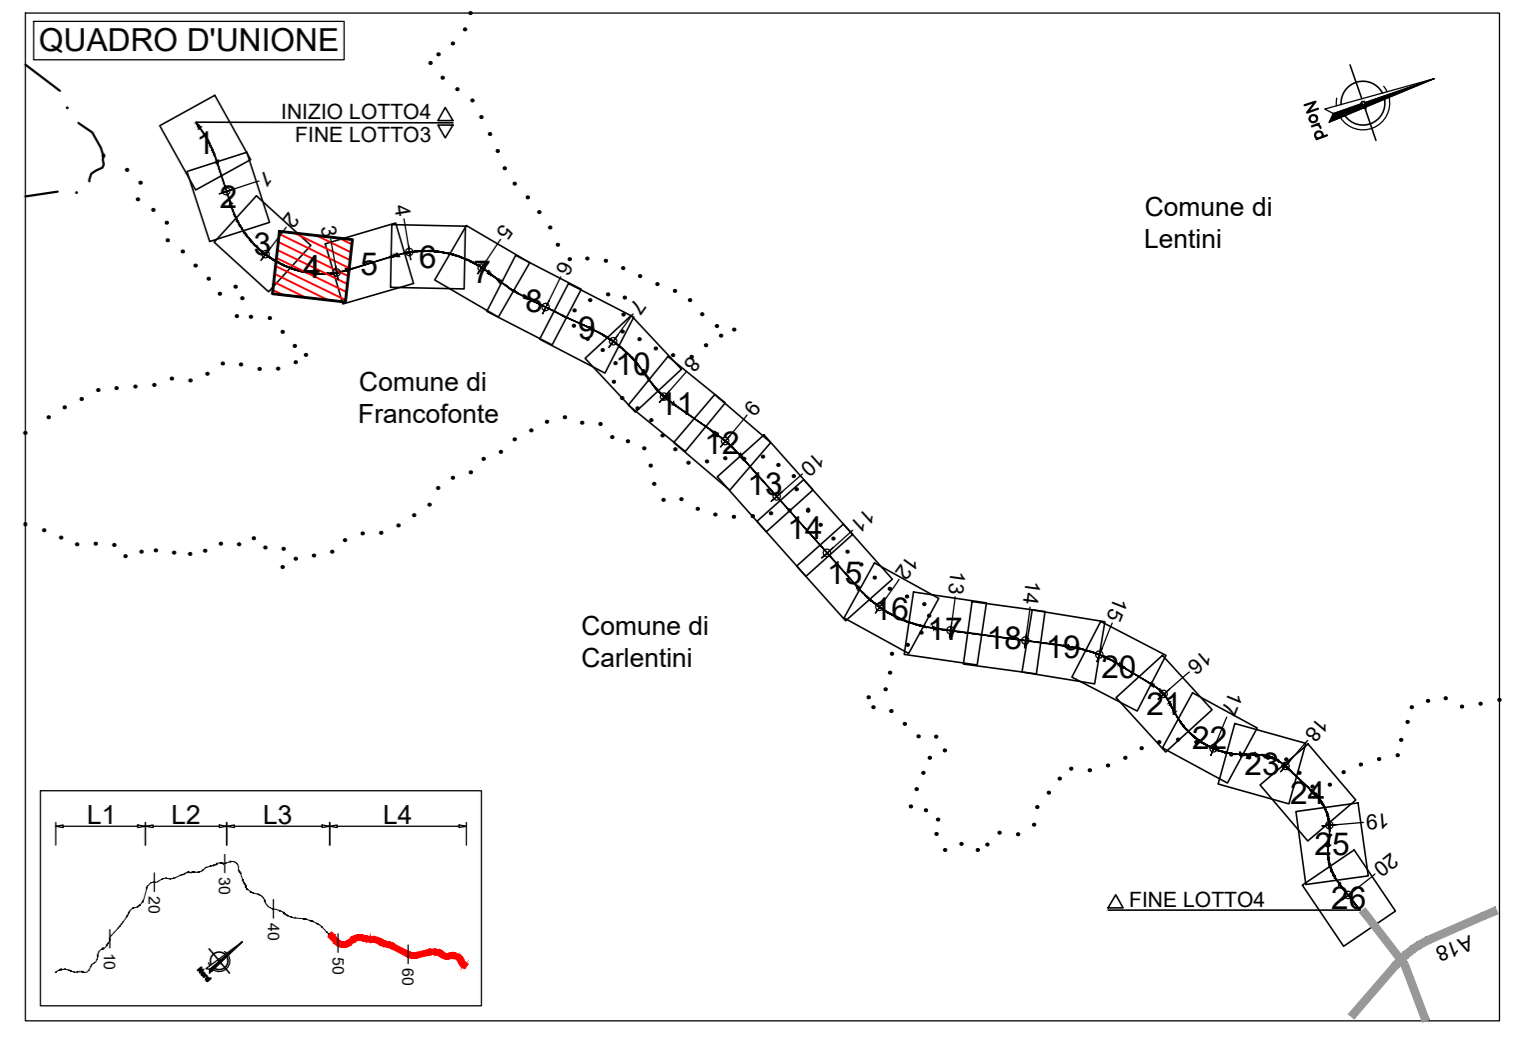

LEGENDA	DESCRIZIONE	
GR	RETINO SIMBOLICO	
ESPROPRIAZIONE	[Blue hatched]	AREE DA ESPROPRIARE
	[Orange hatched]	AREE DA ESPROPRIARE A SUCCETTIBILITÀ EDIFICATORIA (implementazione da espropriato a suoli comuni)
	[Yellow hatched]	AREE DA OCCUPARE TEMPORANEAMENTE
	[Green hatched]	AREE DA ASSERVIRE/CONVENZIONARE
	[Black line]	LINEA FASCIA DI RISPETTO PE
CATALISTO	[Red circle]	NUMERO PIANO
	[Blue circle]	ACQUE
	[Orange rectangle]	STRADE
	[Black rectangle]	FABBRICATO
	[Grey rectangle]	PARTICELLA
	[Dashed line]	CONFINI COMUNALI
	[Dotted line]	CONFINI FOGLIO CATASTALE
	[Thick dashed line]	PROGETTO STRADALE
	[Thin solid line]	CONFINI FOGLIO CATASTALE
	[Thin solid line]	PROGETTO STRADALE

**Sanas**  
GRUPPO FS ITALIANE

Direzione Progettazione e Realizzazione Lavori

**ITINERARIO RAGUSA-CATANIA**  
Collegamento viario compreso tra lo Svincolo della S.S. 514 "di Chiaramonte" con la S.S. 115 e lo Svincolo della S.S. 194 "Ragusana"  
LOTTO 4 - Dallo svincolo n. 8 "Francfonte" (compreso) allo svincolo della "Ragusana" (escluso)

**PROGETTO ESECUTIVO** COD. PA898

PROGETTAZIONE: ATI SINTAGMA - GP INGEGNERIA - COOPROGETTI - GDG - ICARIA - OMNISERVICE

PROGETTISTA RESPONSABILE DELL'INTEGRAZIONE DELLE PRESTAZIONI  
Dot. Ing. Nando Graneri  
Ordine degli Ingegneri della Prov. di Perugia n° A351

IL GEOLOGO  
Dot. Geol. Giorgio Cerpaglioni  
Ordine dei Geologi della Regione Umbria n° 108

IL COORDINATORE PER LA SICUREZZA IN FASI DI PROGETTAZIONE  
Dot. Ing. Filippo Fambanco  
Ordine degli Ingegneri della Provincia di Perugia n° A1373

VISTO IL RESPONSABILE DEL PROCEDIMENTO  
Dot. Ing. Luigi Mupo

IL GRUPPO DI PROGETTAZIONE:  
MANDATARIO:  
#Sintagma  
MANDANTI:  
SINTAGMA  
SINTAGMA  
SINTAGMA

IL RESPONSABILE DEL PROGETTO:  
[Logo]

ESPROPRI  
Piano particolare di esproprio complessivo - Tav. 4 di 26

CODICE PROGETTO	UN. MOD.	N. MOD.	NOME FILE	REVISIONE	SCALA:
LCQ408Z E 2101			744E300ESPPOC40	B	1:1000

REV.	DESCRIZIONE	DATA	REDATTO	VERIFICATO	APPROVATO
B	Revisione a seguito di rapporto di verifica	Nov 2021	F. Sottilo	P. Agnello	N. Graneri
A	Emissione	Ott 2021	F. Sottilo	P. Agnello	N. Graneri