


PROVINCIA DI SIRACUSA
COMUNE DI FRANCOFONTE
FOGLIO N:15

PROVINCIA DI SIRACUSA
COMUNE DI LENTINI
FOGLIO N:83

PROVINCIA DI SIRACUSA
COMUNE DI FRANCOFONTE
FOGLIO N:16

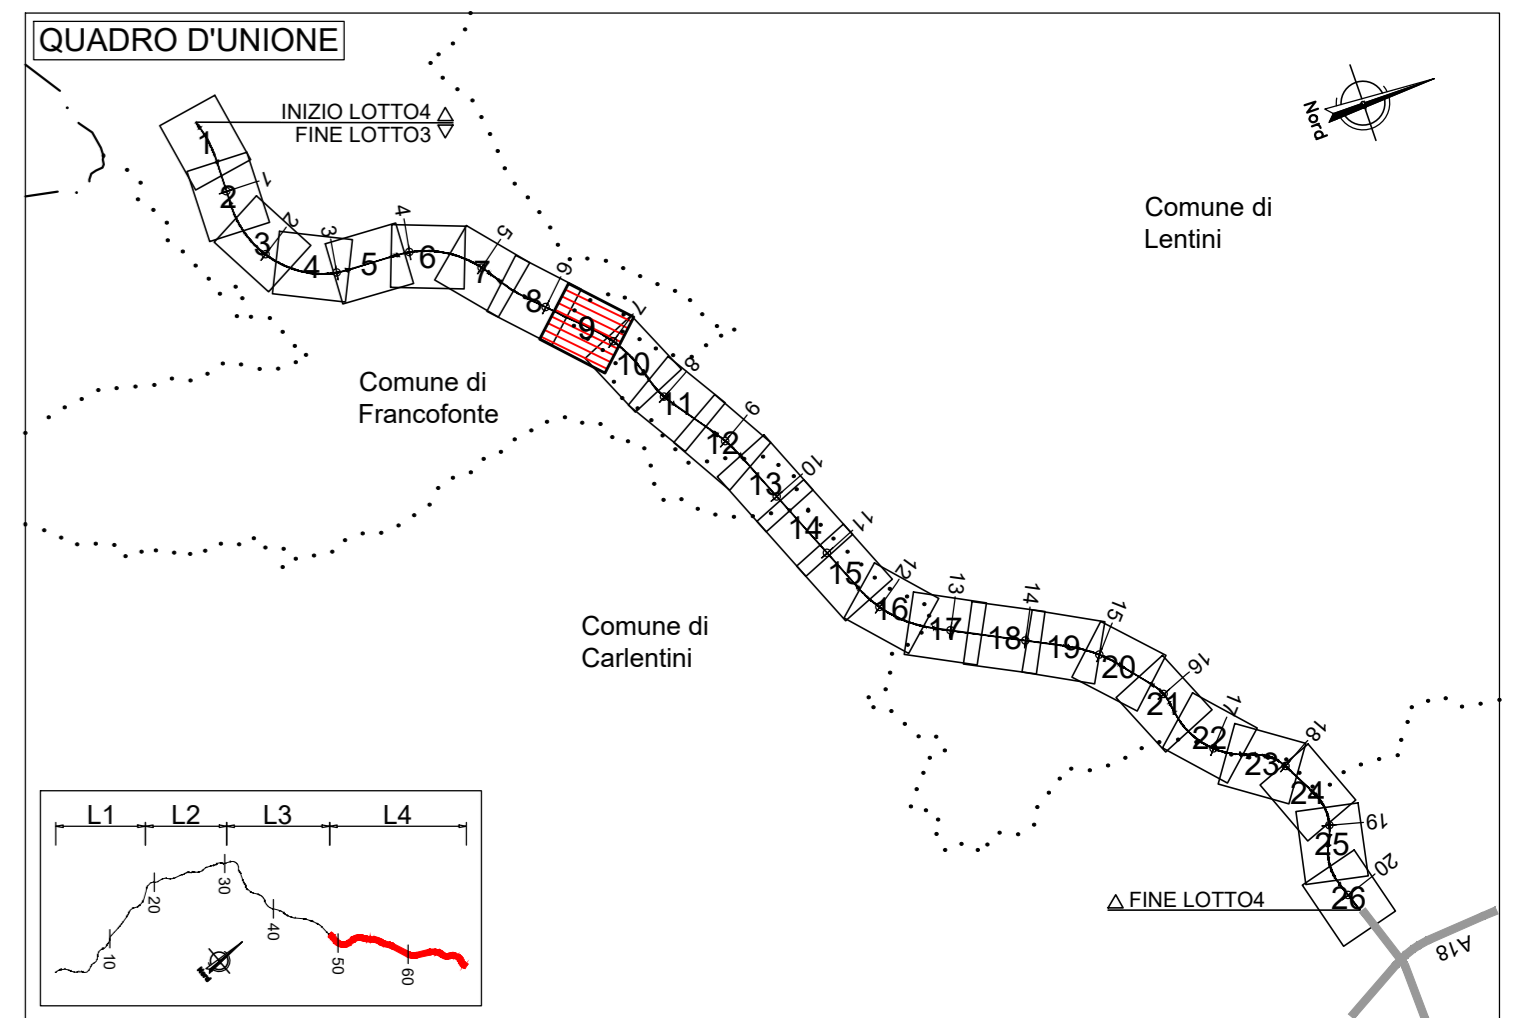

GR	RETRNO	DESCRIZIONE
ESPROPRIO	[Blue hatched]	AREE DA ESPROPRIARE
	[Green hatched]	AREE DA ESPROPRIARE A SUCCETTIBILITÀ EDIFICATORIA (dipartimento di intervento urbanistico comunale)
	[Yellow hatched]	AREE DA OCCLUDERE TEMPORANEAMENTE
	[Orange hatched]	AREE DA ASSERVIRE/CONVENZIONARE
CANTONI	[Green line]	LINEA FASCIA DI RISPETTO PE
	[Red circle]	NUMERO PIANO
CANTONI	[Blue]	ACQUE
	[Orange]	STRADE
	[Brown]	FABBRICATO
	[Black dashed]	PARTICELLA
	[Black dashed]	CONFINI COMUNALI
	[Black dashed]	CONFINI FOGLIO CATASTALE
	[Black dashed]	PROGETTO STRADALE

Sanas
GRUPPO FS ITALIANE

Direzione Progettazione e Realizzazione Lavori

ITINERARIO RAGUSA-CATANIA
Collegamento viario compreso tra lo Svincolo della S.S. 514 "di Chiaramonte" con la S.S. 115 e lo Svincolo della S.S. 194 "Ragusana"
LOTTO 4 - Dallo svincolo n. 8 "Francofonte" (compreso) allo svincolo della "Ragusana" (escluso)

PROGETTO ESECUTIVO COD: PA898

PROGETTISTA RESPONSABILE DELL'INTEGRAZIONE DELLE PRESTAZIONI
SPECIFICAZIONE: **GRUPPO DI PROGETTAZIONE**

<p>PROGETTISTA RESPONSABILE DELL'INTEGRAZIONE DELLE PRESTAZIONI</p> <p>Ordine degli Ingegneri della Prov. di Perugia n° A331</p> <p>NANDO GRANIERI</p> <p>ORDINE DEGLI INGEGNERI DELLA PROV. DI PERUGIA N° A331</p>	<p>GRUPPO DI PROGETTAZIONE:</p> <p>Sintagma</p> <p>Dir. Ing. N. Grassi Dir. Ing. F. Di Stefano Dir. Ing. A. Barozzi Dir. Ing. G. Corbelli</p>	<p>GRUPPO DI PROGETTAZIONE:</p> <p>Sintagma</p> <p>Dir. Ing. N. Grassi Dir. Ing. F. Di Stefano Dir. Ing. A. Barozzi Dir. Ing. G. Corbelli</p>
--	--	--

IL GEOLOGO:
Dot. Geol. Giorgio Cerpaghino
Ordine dei Geologi della Regione Umbria n° 108

IL COORDINATORE PER LA SICUREZZA IN FASE DI PROGETTAZIONE:
Dot. Ing. Filippo Farnocchia
Ordine degli Ingegneri della Provincia di Perugia n° A1373

VISTO IL RESPONSABILE DEL PROCEDIMENTO
Dot. Ing. Luigi Mupo

IL RESPONSABILE DEL PROGETTO:
[Signature]

ESPROPRI
Piano particolare di esproprio complessivo - Tav. 9 di 26

CODICE PROGETTO	NOVE FILE	REVISIONE	SCALA:
PROGETTO: LQ408Z E 2101	REVISIONE: T04E500ESPIC09	B	1:1000

REV.	DESCRIZIONE	DATA	REDATTO	VERIFICATO	APPROVATO
B	Revisione a seguito di rapporto di verifica	Nov 2021	F. Di Stefano	P. Agnello	N. Grassi
A	Emissione	Ott 2021	F. Di Stefano	P. Agnello	N. Grassi