


FIUME

PROVINCIA DI SIRACUSA
COMUNE DI FRANCOFONTE
FOGLIO N:20

PROVINCIA DI SIRACUSA
COMUNE DI CARLENTINI
FOGLIO N:36

PROVINCIA DI SIRACUSA
COMUNE DI CARLENTINI
FOGLIO N:29

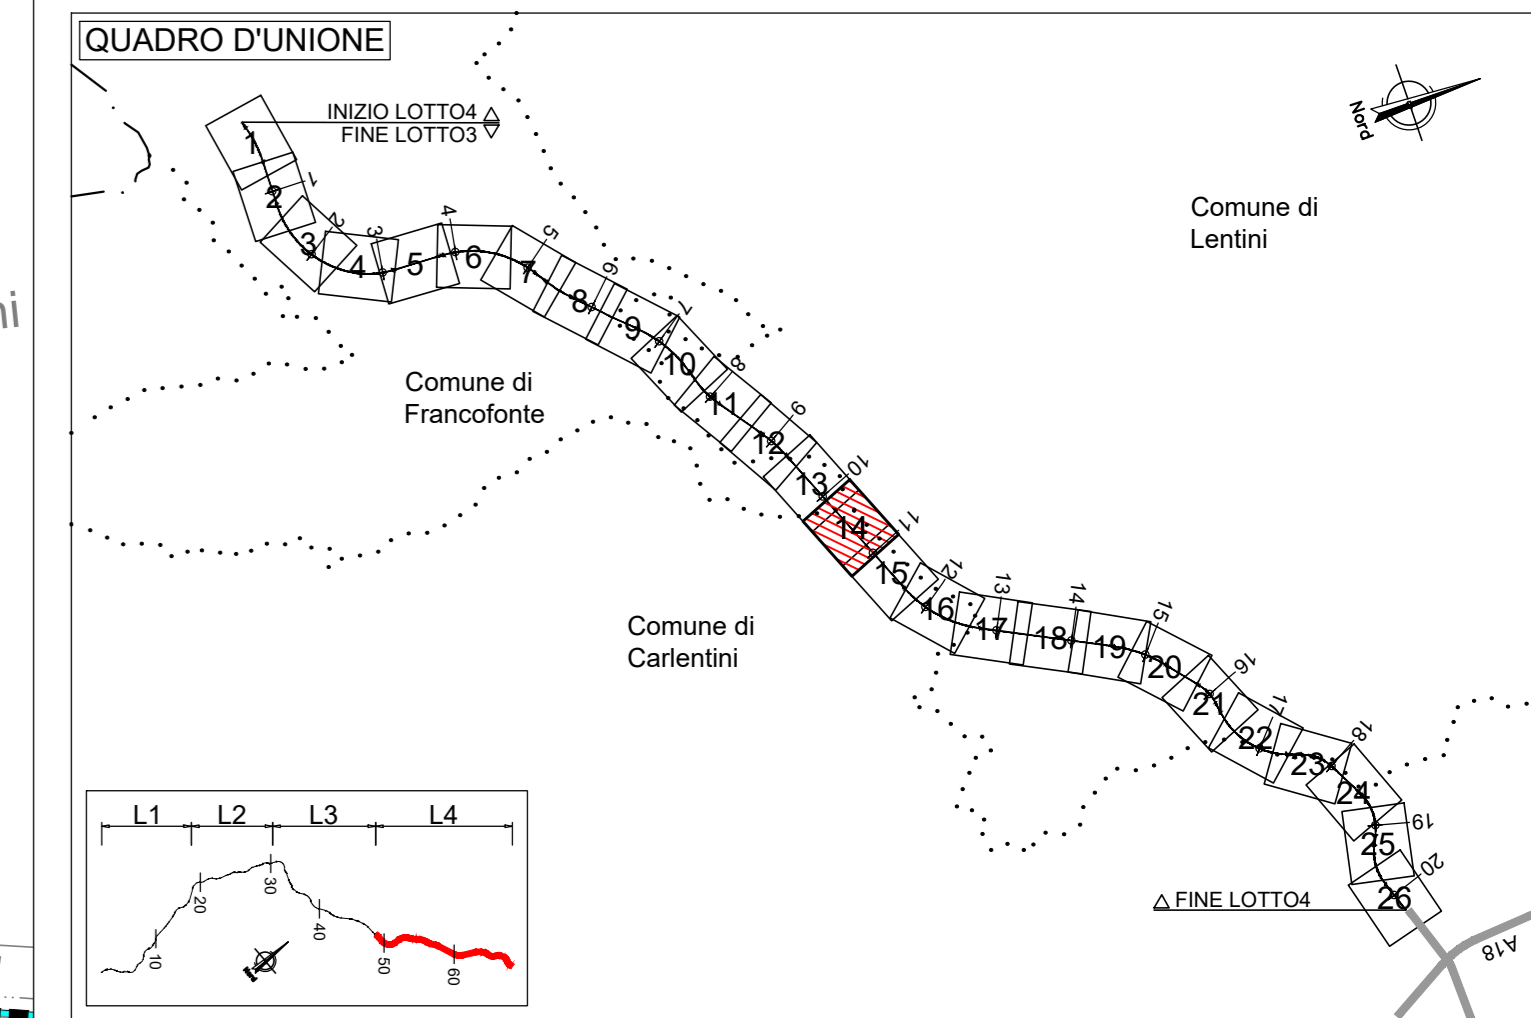

GR	RETRNO	DESCRIZIONE
ESPROPRIAZIONE	[Blue hatched]	AREE DA ESPROPRIARE
	[Green hatched]	AREE DA ESPROPRIARE A SUCCETTIBILITÀ EDIFICATORIA (implementazione di interventi a carattere comunale)
	[Yellow hatched]	AREE DA OCCUPARE TEMPORANEAMENTE
	[Orange hatched]	AREE DA ASSERVIRE/CONVENZIONARE
CANTONIERI	[Green line]	LINEA FASCIA DI RISPETTO PE
	[Red circle]	NUMERO PIANO
CANTONIERI	[Blue area]	ACQUE
	[Orange area]	STRADE
	[Black area]	FABBRICATO
	[Dotted area]	PARTICELLA
	[Dashed line]	CONFINI COMUNALI
CANTONIERI	[Dotted line]	CONFINI FOGLIO CATASTALE
	[Dashed line]	PROGETTO STRADALE

Sanas
GRUPPO FS ITALIANE

Direzione Progettazione e Realizzazione Lavori

ITINERARIO RAGUSA-CATANIA
Collegamento viario compreso tra lo Svincolo della S.S. 514 "di Chiaramonte" con la S.S. 115 e lo Svincolo della S.S. 194 "Ragusana"
LOTTO 4 - Dallo svincolo n. 8 "Francofonte" (compreso) allo svincolo della "Ragusana" (escluso)

PROGETTO ESECUTIVO COD. PA898

PROGETTISTA RESPONSABILE: ATI SINTAGMA - GP INGEGNERIA - COOPROGETTI - GDG - ICARIA - OMNISERVICE

PROGETTISTA RESPONSABILE DELL'INTEGRAZIONE DELLE PRESTAZIONI SPECIFICAZIONE: **SINTAGMA**

IL COORDINATORE PER LA SICUREZZA IN FASE DI PROGETTAZIONE: **ICARIA**

VISTO IL RESPONSABILE DEL PROCEDIMENTO: **ICARIA**

ESPROPRI
Piano particolare di esproprio complessivo - Tav. 14 di 26

PROGETTO	UV. MOD.	N. MOD.	REVISIONE	SCALA:
LQ408Z	E	2101	B	1:1000

REV.	DESCRIZIONE	DATA	REDATTO	VERIFICATO	APPROVATO
B	Revisione a seguito di rapporto di verifica	Nov 2021	F. Diabro	P. Agnello	N. Graneri
A	Emissione	Ott 2021	F. Diabro	P. Agnello	N. Graneri