




PROVINCIA DI SIRACUSA
COMUNE DI LENTINI
FOGLIO N:66

PROVINCIA DI SIRACUSA
COMUNE DI LENTINI
FOGLIO N:76

PROVINCIA DI SIRACUSA
COMUNE DI LENTINI
FOGLIO N:67

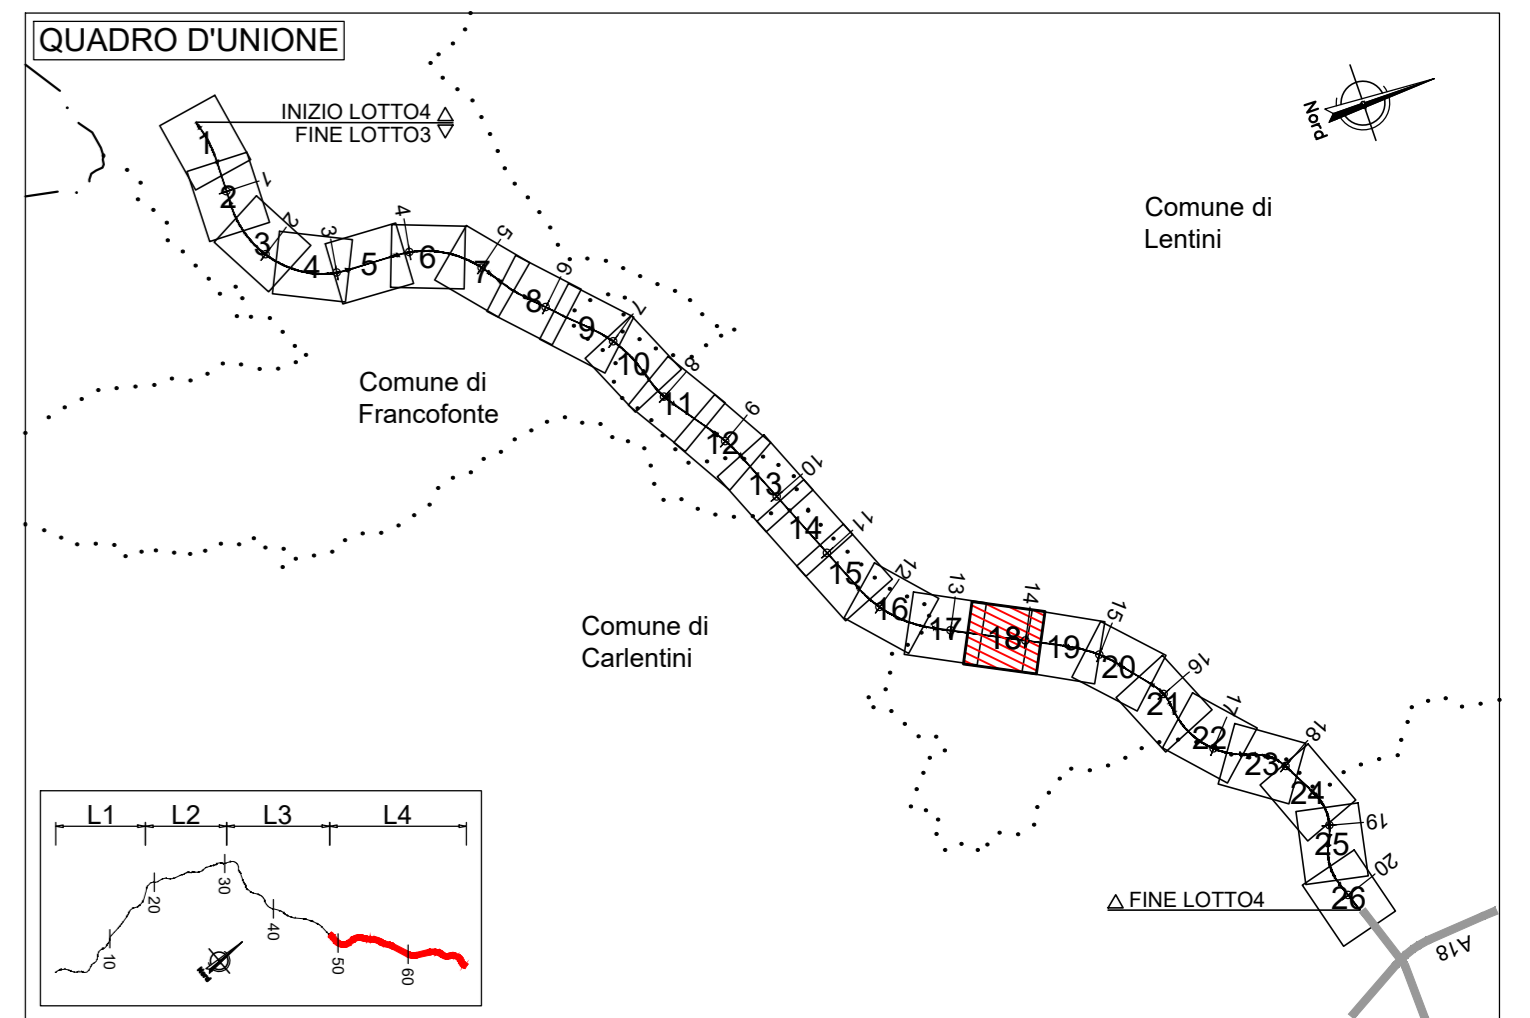

GR	RETRNO	DESCRIZIONE
ESPROPRIAZIONE	[Blue hatched]	AREE DA ESPROPRIARE
	[Green hatched]	AREE DA ESPROPRIARE A SUCCETTIBILITÀ EDIFICATORIA (implementazione del regolamento urbanistico comunale)
	[Yellow hatched]	AREE DA OCCUPARE TEMPORANEAMENTE
	[Orange hatched]	AREE DA ASSERVIRE/CONVENZIONARE
CANTONATO	[Green line]	LINEA FASCIA DI RISPETTO PE
	[Red circle]	NUMERO PIANO
CANTONATO	[Blue area]	ACQUE
	[Orange area]	STRADE
	[Black area]	FABBRICATO
	[Grey area]	PARTICELLA
	[Dashed line]	CONFINI COMUNALI
	[Dotted line]	CONFINI FOGLIO CATASTALE
	[Thick orange line]	PROGETTO STRADALE

sanas
GRUPPO FS ITALIANE

Direzione Progettazione e Realizzazione Lavori

ITINERARIO RAGUSA-CATANIA
Collegamento viario compreso tra lo Svincolo della S.S. 514 "di Chiaramonte" con la S.S. 115 e lo Svincolo della S.S. 194 "Ragusana"
LOTTO 4 - Dallo svincolo n. 8 "Francofonte" (compreso) allo svincolo della "Ragusana" (escluso)

PROGETTO ESECUTIVO COD. PA898

PROGETTAZIONE: ATI SINTAGMA - GP INGEGNERIA - COOPROGETTI - GDG - ICARIA - OMNISERVICE

PROGETTISTA RESPONSABILE DELL'INTEGRAZIONE DELLE PRESTAZIONI
SPECIFICAZIONE: **ING. NARDO GRANIERI**
Ordine degli Ingegneri della Prov. di Perugia n° A351

IL GRUPPO DI PROGETTAZIONE:
MANDATARIO: **Sintagma**
MANDANTI: **ICARIA**
COOPROGETTI: **GDG**
CONVENZIONARI: **OMNISERVICE**

IL GEOLOGO:
Dot. Geol. Giorgio Cerpaglioni
Ordine dei Geologi della Regione Umbria n° 108

IL COORDINATORE PER LA SICUREZZA IN FASE DI PROGETTAZIONE:
Dot. Ing. Filippo Farnocchia
Ordine degli Ingegneri della Provincia di Perugia n° A1373

VISTO IL RESPONSABILE DEL PROCEDIMENTO
Dot. Ing. Luigi Mupo

IL RESPONSABILE DEL PROCEDIMENTO:

ESPROPRI
Piano particellare di esproprio complessivo - Tav. 18 di 26

CODICE PROGETTO	LV. MOD.	N. MOD.	NOME FILE	REVISIONE	SCALA:
LC0408ZE2101			744ES00ESPIC18	B	1:1000

REV.	DESCRIZIONE	DATA	REDATTO	VERIFICATO	APPROVATO
B	Revisione a seguito di rapporto di verifica	Nov 2021	F. Di Stefano	P. Agnello	N. Granieri
A	Emissione	Ott 2021	F. Di Stefano	P. Agnello	N. Granieri