


PROVINCIA DI SIRACUSA  
 COMUNE DI LENTINI  
 FOGLIO N:51

PROVINCIA DI SIRACUSA  
 COMUNE DI LENTINI  
 FOGLIO N:60

PROVINCIA DI SIRACUSA  
 COMUNE DI LENTINI  
 FOGLIO N:59

PROVINCIA DI SIRACUSA  
 COMUNE DI CARLENTINI  
 FOGLIO N:11

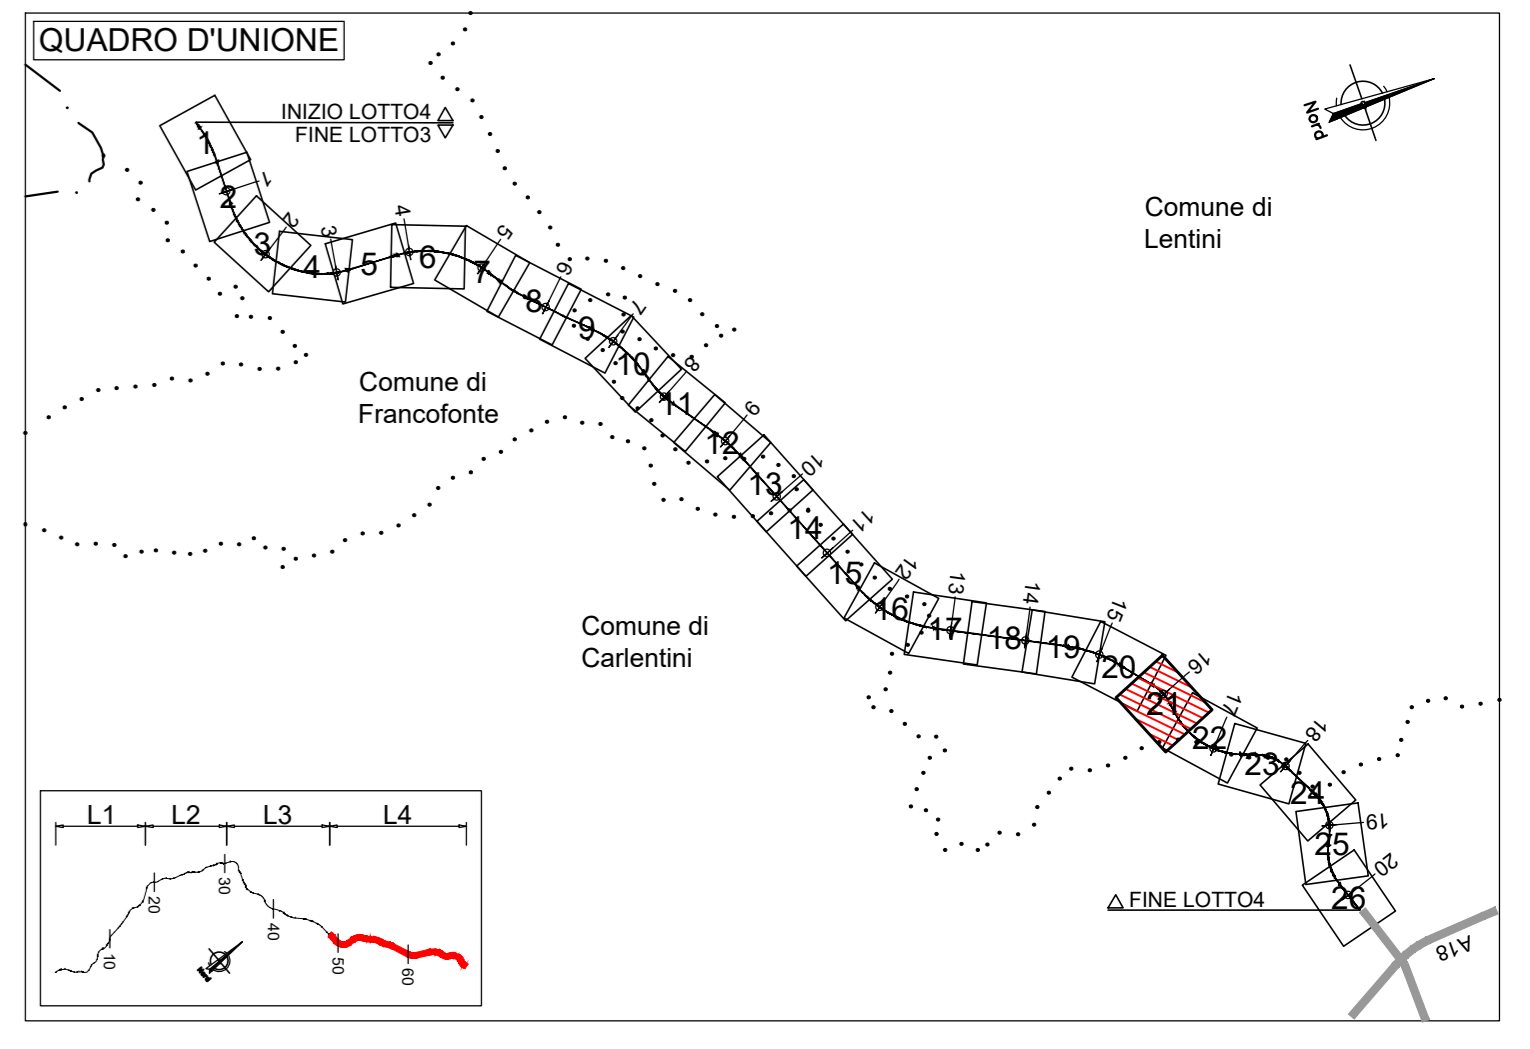

GR	RETRNO	DESCRIZIONE
ESPROPRIAZIONE	(Blue diagonal lines)	AREE DA ESPROPRIARE
	(Green diagonal lines)	AREE DA ESPROPRIARE A SUCCETTIBILITÀ EDIFICATORIA (dipendenti da interventi urbanistici completati)
	(Red diagonal lines)	AREE DA OCCUPARE TEMPORANEAMENTE
	(Orange diagonal lines)	AREE DA ASSERVIRE/CONVENZIONARE
	(Green dashed line)	LINEA FASCIA DI RISPETTO PE
NUMERO PIANO	(XXX)	NUMERO PIANO
	(Blue)	ACQUE
CATASTO	(Orange)	STRADE
	(Black)	FABBRICATO
	(Grey)	PARTICELLA
	(Dashed line)	CONFINI COMUNALI
	(Dotted line)	CONFINI FOGLIO CATASTALE
	(Black dashed line)	PROGETTO STRADALE

**sanas**  
 GRUPPO FS ITALIANE  
 Direzione Progettazione e Realizzazione Lavori


**ITINERARIO RAGUSA-CATANIA**  
 Collegamento viario compreso tra lo Svincolo della S.S. 514 "di Chiaramonte" con la S.S. 115 e lo Svincolo della S.S. 194 "Ragusana"  
 LOTTO 4 - Dallo svincolo n. 8 "Francofonte" (compreso) allo svincolo della "Ragusana" (escluso)

**PROGETTO ESECUTIVO** COD. PA898

PROGETTAZIONE: ATI SINTAGMA - GP INGEGNERIA - COOPROGETTI - GDG - ICARIA - OMNISERVICE

PROGETTISTA RESPONSABILE DELL'INTEGRAZIONE DELLE PRESTAZIONI	MANDATARI
Dott. Ing. Nando Granieri Ordine degli Ingegneri della Prov. di Perugia n° A351	<b>Sintagma</b> Dott. Ing. N. Granieri Dott. Ing. G. Di Stefano Dott. Ing. A. Barattini Dott. Ing. L. Giugiaro Dott. Ing. G. Carrozzini

IL GEOLOGO	IL COORDINATORE PER LA SICUREZZA IN FASI DI PROGETTAZIONE	IL RESPONSABILE DEL PROCEDIMENTO
Dott. Geol. Giorgio Cerpaglioni Ordine dei Geologi della Regione Umbria n° 108	Dott. Ing. Filippo Farnocchia Ordine degli Ingegneri della Provincia di Perugia n° A1373	Dott. Ing. Luigi Mupo

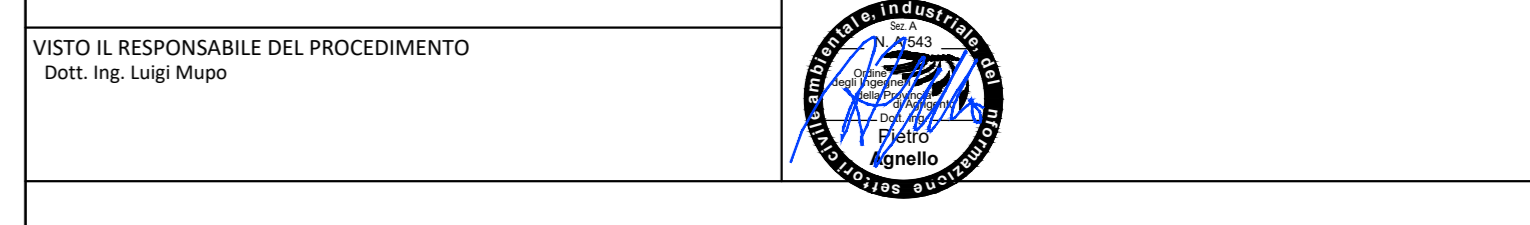

**ESPROPRI**  
 Piano particolare di esproprio complessivo - Tav. 21 di 26

CODICE PROGETTO	NOVE FILE	REVISIONE	SCALA:
LC408Z E 2101	74E300E5PC219	B	1:1000

REV.	DESCRIZIONE	DATA	REDATTO	VERIFICATO	APPROVATO
B	Revisione a seguito di rapporto di verifica	Nov 2021	F. Di Stefano	P. Agnello	N. Granieri
A	Emissione	Ott 2021	F. Di Stefano	P. Agnello	N. Granieri