

LEGENDA

GR	RETTINO	DESCRIZIONE
ESPRESO	[Blue hatched]	AREE DA ESPROPRIARE
	[Green hatched]	AREE DA ESPROPRIARE A SUCCETTIBILITÀ EDIFICATORIA (implementazione di interventi urbanistici complessivi)
	[Red hatched]	AREE DA OCCUPARE TEMPORANEAMENTE
	[Yellow hatched]	AREE DA ASSERVIRE/CONVENZIONARE
	[Green dashed]	LINEA FASCIA DI RISPETTO PE
CATASTO	[Red circle]	NUMERO PIANO
	[Blue square]	ACQUE
	[Orange line]	STRADE
CATASTO	[Black outline]	FABBRICATO
	[Grey outline]	PARTICELLA
	[Dotted line]	CONFINI COMUNALI
	[Dashed line]	CONFINI FOGLIO CATASTALE
	[Thick black line]	PROGETTO STRADALE

Sanas
GRUPPO FS ITALIANE


Direzione Progettazione e Realizzazione Lavori

ITINERARIO RAGUSA-CATANIA
Collegamento viario compreso tra lo Svincolo della S.S. 514 "di Chiaramonte" con la S.S. 115 e lo Svincolo della S.S. 194 "Ragusana"
LOTTO 4 - Dallo svincolo n. 8 "Francofonte" (compreso) allo svincolo della "Ragusana" (escluso)

PROGETTO ESECUTIVO COD: PA898

PROGETTAZIONE: ATI SINTAGMA - GP INGEGNERIA - COOPROGETTI - GDG - ICARIA - OMNISERVICE

PROGETTISTA RESPONSABILE DELL'INTEGRAZIONE DELLE PRESTAZIONI	GRUPPO DI PROGETTAZIONE
SPECIALISTE: Dott. Ing. Nando Granieri Ordine degli Ingegneri della Prov. di Perugia n° A351	MANDATARI: Sintagma Dott. Ing. N. Granieri Dott. Ing. F. Passerelli Dott. Ing. M. Di Biase Dott. Ing. A. Barozzi Dott. Ing. L. Ciavarella Dott. Ing. A. Neri
MANDANTI: Dott. Ing. G. Guarnieri Dott. Ing. A. Spornelli Dott. Ing. M. Marretti Dott. Arch. S. A.E. Conti Dott. Arch. M. Di Biase Dott. Ing. F. Pini	Dott. Ing. G. Lodi Dott. Arch. G. Guarnieri Dott. Ing. M. Marretti Dott. Ing. L. Ragno Dott. Arch. M. Di Biase Dott. Ing. F. Pini
IL GEOLOGO: Dott. Geol. Giorgio Cerpaglioni Ordine dei Geologi della Regione Umbria n° 108	ICARIA Dott. Ing. V. Riboldi Dott. Ing. F. Passerelli Dott. Ing. F. Marziani Dott. Ing. P. Agnello
IL COORDINATORE PER LA SICUREZZA IN FASI DI PROGETTAZIONE: Dott. Ing. Filippo Farnocchia Ordine degli Ingegneri della Provincia di Perugia n° A1373	IL RESPONSABILE DEL PROCEDIMENTO: Dott. Ing. Luigi Mupo

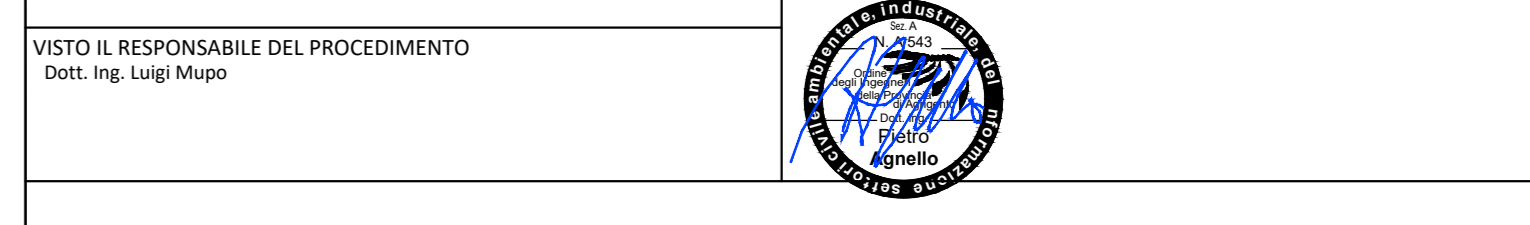

ESPROPRI
Piano particolare di esproprio complessivo - Tav. 23 di 26

CODICE PROGETTO	NOME FILE	REVISIONE	SCALA:
PROGETTO: LQ408Z E 2101	74E300ESPPC23P	B	1:1000

REV.	DESCRIZIONE	DATA	REDATTO	VERIFICATO	APPROVATO
B	Revisione a seguito di rapporto di verifica	Nov 2021	F. Di Biase	P. Agnello	N. Granieri
A	Emissione	Ott 2021	F. Di Biase	P. Agnello	N. Granieri