


PROVINCIA DI SIRACUSA
COMUNE DI FRANCOFONTE
FOGLIO N:43

PROVINCIA DI SIRACUSA
COMUNE DI FRANCOFONTE
FOGLIO N:40

PROVINCIA DI SIRACUSA
COMUNE DI FRANCOFONTE
FOGLIO N:42

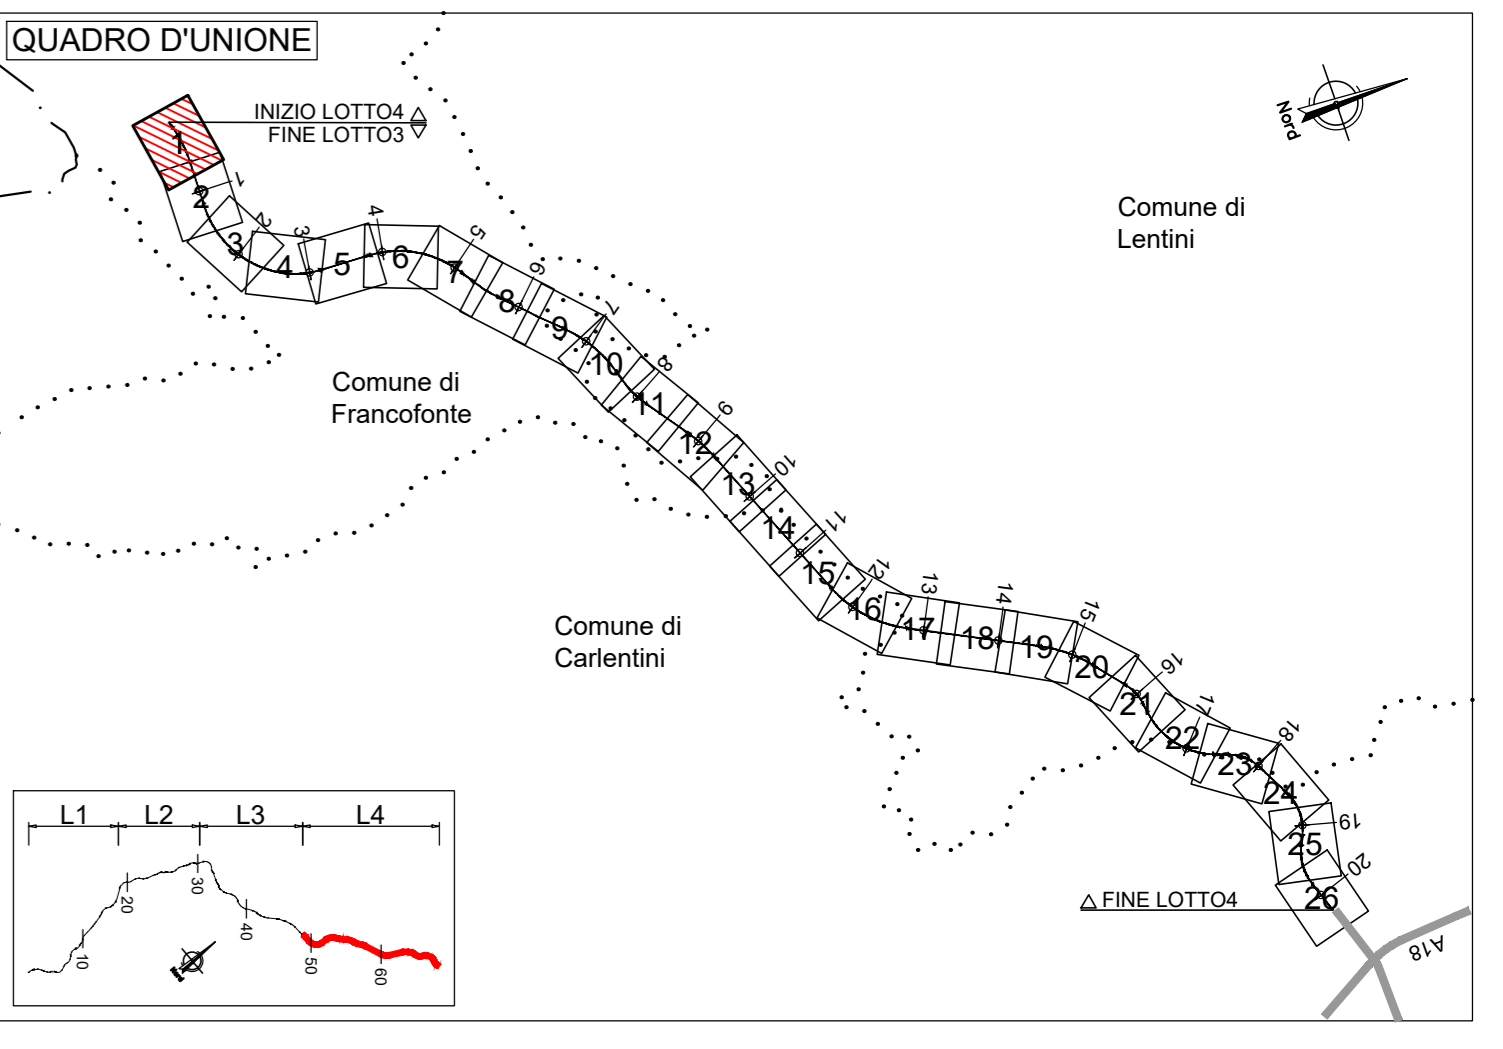

GR	RETIPO	DESCRIZIONE
ESPRESORI	[Diagonal lines]	AREE DA ESPROPRIARE
	[Yellow shading]	AREE DA ASSERVIRE/CONVENZIONARE
	[Green line]	LINEA FASCE DI RISPETTO PE
CANTONI	[Blue shading]	ACQUE
	[Black line]	STRADE
	[Black outline]	FABBRICATO
CANTONI	[Dotted line]	PARTICELLA
	[Dashed line]	CONFINI COMUNALI
	[Dash-dot line]	CONFINI FOGLIO CATASTALE
	[Solid line]	PROGETTO STRADALE

sanas
GRUPPO FS ITALIANE
Direzione Progettazione e Realizzazione Lavori

ITINERARIO RAGUSA-CATANIA
Collegamento viario compreso tra lo Svincolo della S.S. 514 "di Chiaramonte" con la S.S. 115 e lo Svincolo della S.S. 194 "Ragusana"
LOTTO 4 - Dallo svincolo n. 8 "Francofonte" (compreso) allo svincolo della "Ragusana" (escluso)

PROGETTO ESECUTIVO COD. **PA898**

PROGETTAZIONE: ATI SINTAGMA - GP INGEGNERIA - COOPROGETTI-GDG-ICARIA - OMNISERVICE

PROGETTISTA RESPONSABILE DELLE PRESTAZIONI	MANDATARI
<p>Dot. Ing. Mando Graneri Ordine degli Ingegneri della Prov. di Perugia n° A331</p>	<p>Sintagma Dot. Ing. M. Grassano Dot. Ing. G. Di Stefano Dot. Ing. G. Di Stefano Dot. Ing. L. Di Stefano Dot. Ing. G. Di Stefano</p>

IL GEOLOGO:
Dot. Geol. Giorgio Cerpa
Ordine dei Geologi della Regione Umbria n° 108

IL COORDINATORE PER LA SICUREZZA IN FASI DI PROGETTAZIONE:
Dot. Ing. Filippo Farnocchia
Ordine degli Ingegneri della Provincia di Perugia n° A1373

VISTO IL RESPONSABILE DEL PROCEDIMENTO
Dot. Ing. Luigi Mupo

ESPROPRI
Piano particellare di esproprio delle sole nuove e maggiori aree - Tav. 1 di 26

PRODOTTO	REV. MOD. N. MOD.	NOVE FILE	REVISIONE	SCALA:
LC408Z E 2101		7463000SPC279	B	1:1000