


FIUME

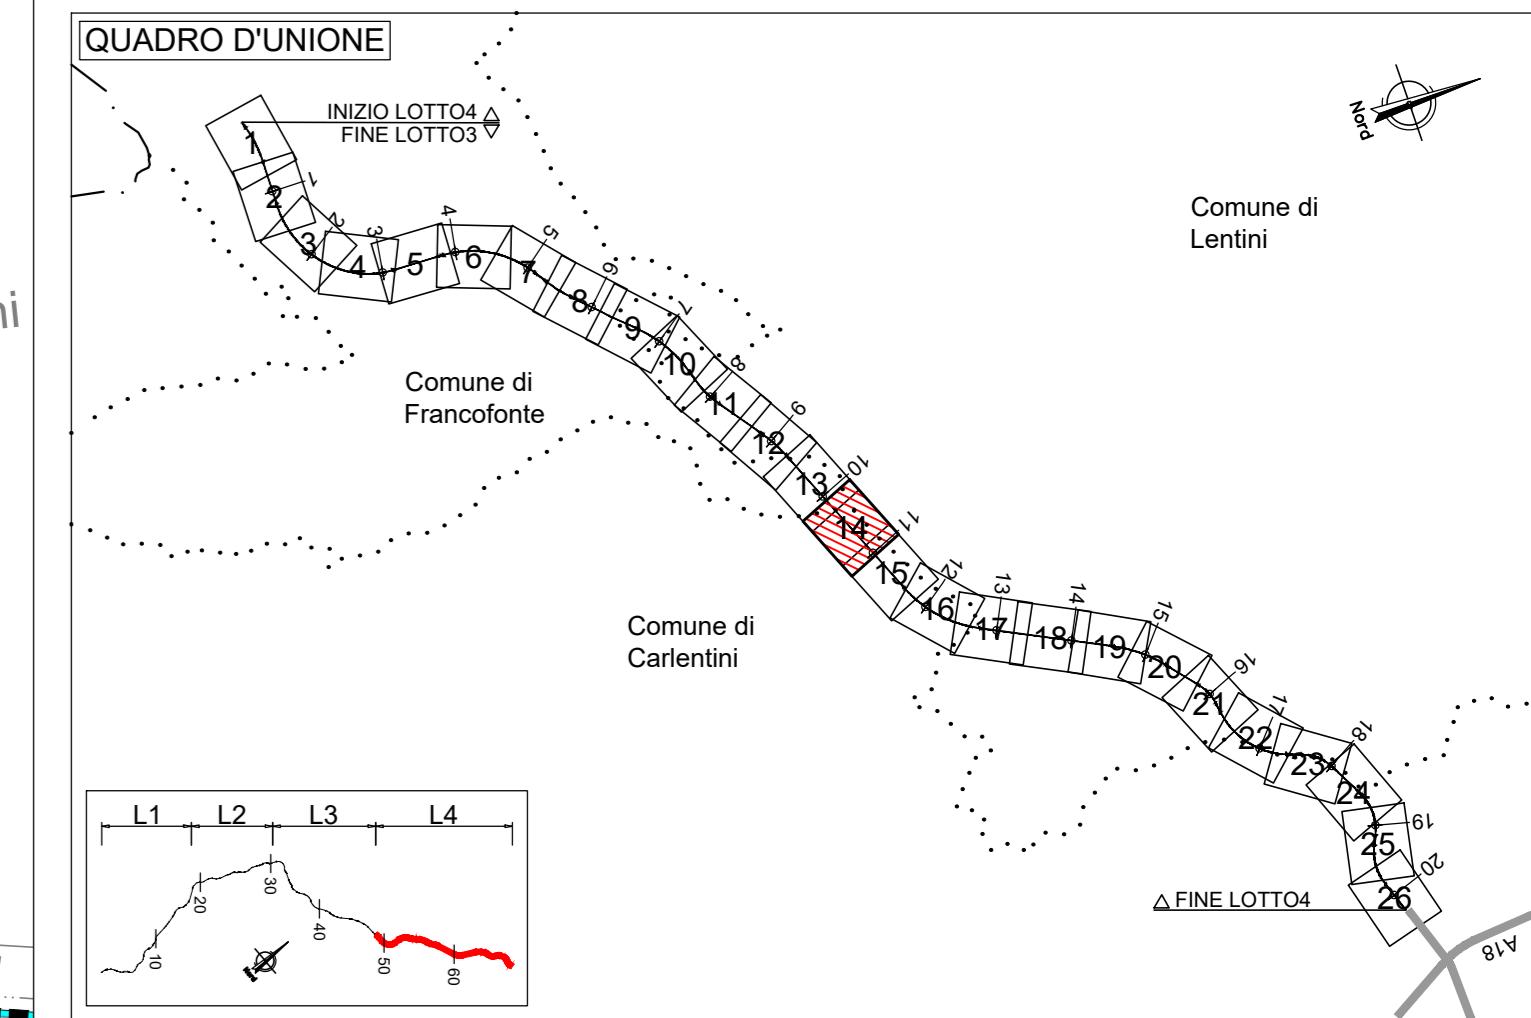

PROVINCIA DI SIRACUSA
COMUNE DI FRANCOFONTE
FOGLIO N:20

PROVINCIA DI SIRACUSA
COMUNE DI CARLENTINI
FOGLIO N:36

GR	RETRNO	DESCRIZIONE
ESPROPRIAZIONE	[Pattern]	AREE DA ESPROPRIARE
	[Pattern]	AREE DA ASSERVIRE/CONVENZIONARE
	[Pattern]	LINEA FASCIA DI RISPETTO PE
CANTONATO	[Pattern]	ACQUE
	[Pattern]	STRADE
	[Pattern]	FABBRICATO
CANTONATO	[Symbol]	PARTICELLA
	[Symbol]	CONFINI COMUNALI
	[Symbol]	CONFINI FOGLIO CATASTALE
	[Symbol]	PROGETTO STRADALE



Direzione Progettazione e Realizzazione Lavori

ITINERARIO RAGUSA-CATANIA
Collegamento viario compreso tra lo Svincolo della S.S. 514 "di Chiaramonte" con la S.S. 115 e lo Svincolo della S.S. 194 "Ragusana"
LOTTO 4 - Dallo svincolo n. 8 "Francofonte" (compreso) allo svincolo della "Ragusana" (escluso)

PROGETTO ESECUTIVO COD. PA898

PROGETTAZIONE: ATI SINTAGMA - GP INGEGNERIA - COOPROGETTI-GDG- ICARIA - OMNISERVICE

PROGETTISTA RESPONSABILE DELL'INTEGRAZIONE DELLE PRESTAZIONI	MANDATARI
Dott. Ing. Nando Granieri Ordine degli Ingegneri della Prov. di Perugia n° A331	Sintagma Dott. Ing. G. Di Giovanni Dott. Ing. F. Di Giovanni Dott. Ing. M. Di Giovanni Dott. Ing. L. Di Giovanni Dott. Ing. G. Di Giovanni Dott. Ing. M. Di Giovanni Dott. Ing. L. Di Giovanni Dott. Ing. G. Di Giovanni

IL COORDINATORE PER LA SICUREZZA IN FASE DI PROGETTAZIONE:
Dott. Ing. Filippo Farnocchia
Ordine degli Ingegneri della Provincia di Perugia n° A1373

IL RESPONSABILE DEL PROCEDIMENTO:
Dott. Ing. Luigi Mupo

ESPROPRI
Piano particellare di esproprio delle sole nuove e maggiori aree - Tav. 14 di 26

CODICE PROGETTO	NOME FILE	REVISIONE	SCALA:
LQ408Z E 2101	T04E500ESPIC40	B	1:1000

REV.	DESCRIZIONE	DATA	REDATTO	VERIFICATO	APPROVATO
B	Revisione a seguito di rapporto di verifica	Nov 2021	F. Di Giovanni	F. Di Giovanni	N. Granieri
A	Emissione	Ott 2021	F. Di Giovanni	F. Di Giovanni	N. Granieri

PROVINCIA DI SIRACUSA
COMUNE DI CARLENTINI
FOGLIO N:29