


PROVINCIA DI SIRACUSA
COMUNE DI FRANCOFONTE
FOGLIO N:30

PROVINCIA DI SIRACUSA
COMUNE DI FRANCOFONTE
FOGLIO N:46

PROVINCIA DI SIRACUSA
COMUNE DI FRANCOFONTE
FOGLIO N:47

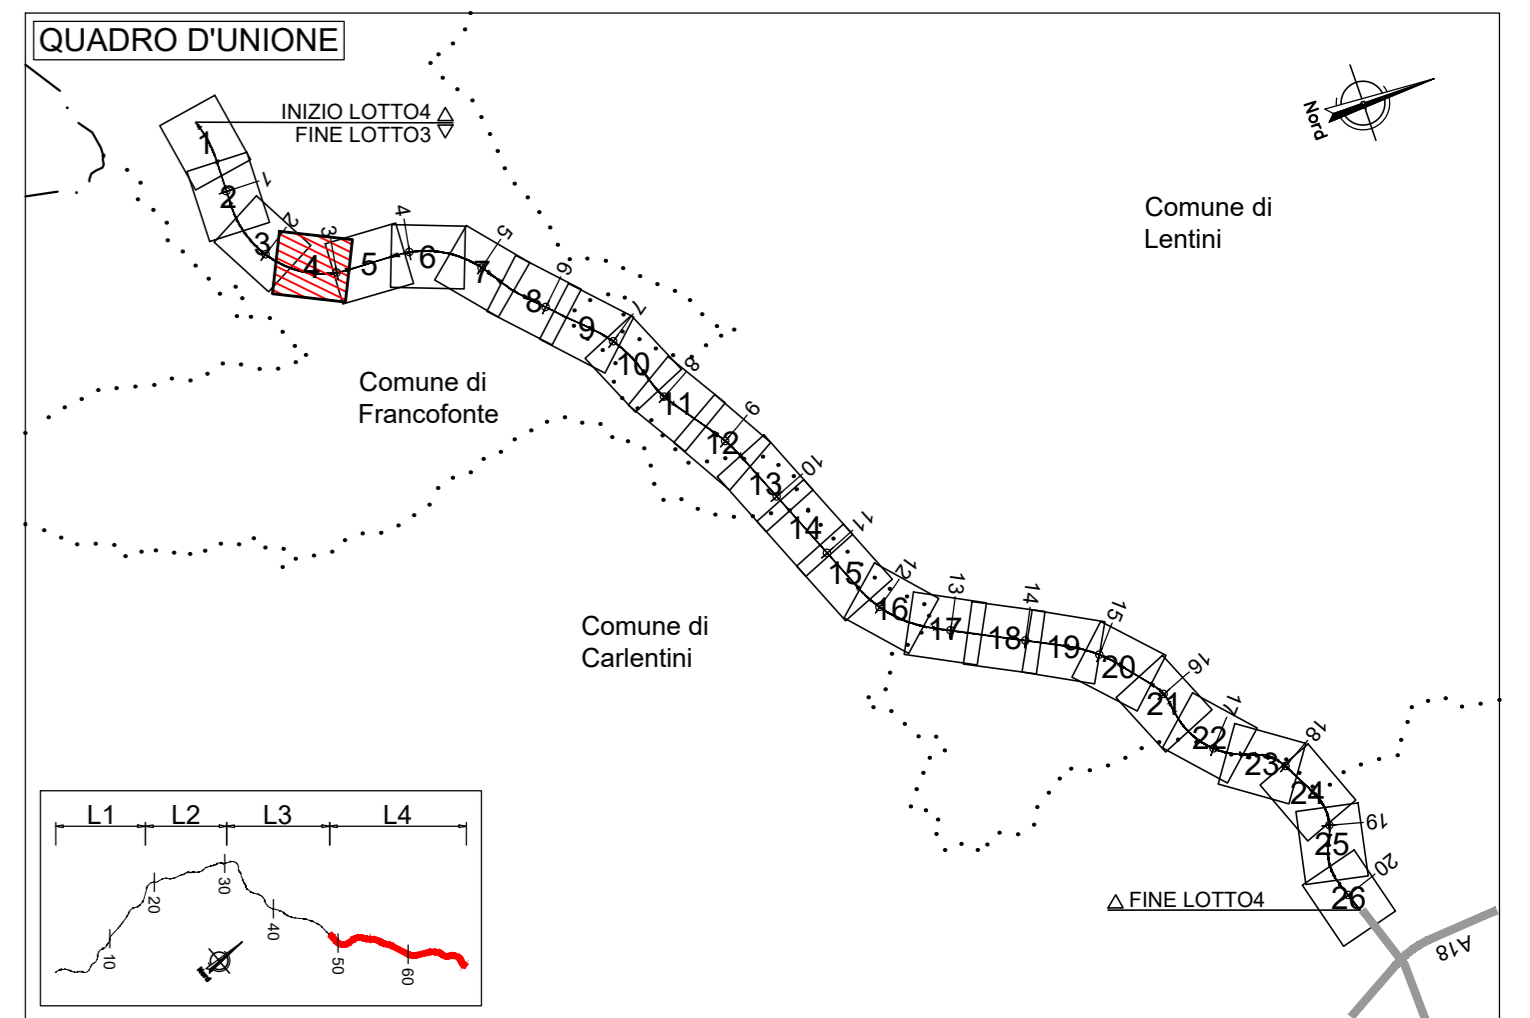

GR	RETIPO SIMBOLO	DESCRIZIONE
ESPRESORI	(Green shaded area)	AREE DA OCCUPARE Fuori dalla fascia di rispetto del progetto definitivo
	(Blue dashed line)	LINEA FASCIA DI RISPETTO
ESPROPRI	(Green circle)	NUMERO PIANO
	(Blue line)	ACQUE
CANTONI	(Orange line)	STRADE
	(Hatched area)	FABBRICATO
	(Dotted line)	PARTICELLA
	(Black dashed line)	CONFINI COMUNALI
	(Black dashed line)	CONFINI FOGLIO CATASTALE
	(Black dashed line)	PROGETTO STRADALE



Direzione Progettazione e Realizzazione Lavori

ITINERARIO RAGUSA-CATANIA
Collegamento viario compreso tra lo Svincolo della S.S. 514 "di Chiaramonte" con
la S.S. 115 e lo Svincolo della S.S. 194 "Ragusana"
LOTTO 4 - Dallo svincolo n. 8 "Francofonte" (compreso) allo svincolo della "Ragusana" (escluso)

PROGETTO ESECUTIVO COD. PA898

PROGETTAZIONE: ATI SINTAGMA - GP INGEGNERIA - COOPROGETTI-GDG - ICARIA - OMNISERVICE

PROGETTISTA RESPONSABILE DELL'INTEGRAZIONE DELLE PRESTAZIONI
 Dott. Ing. Nando Granieri
 Ordine degli Ingegneri della Prov. di Perugia n° A351

IL GEOLOGO
 Dott. Geol. Giorgio Cerpaghino
 Ordine dei Geologi della Regione Umbria n° 108

IL COORDINATORE PER LA SICUREZZA IN FASI DI PROGETTAZIONE
 Dott. Ing. Filippo Farnocchia
 Ordine degli Ingegneri della Provincia di Perugia n° A1373

VISTO IL RESPONSABILE DEL PROCEDIMENTO
 Dott. Ing. Luigi Mupo

IL GRUPPO DI PROGETTAZIONE:

MANDATARI:

MANDANTI:

IL RESPONSABILE DEL PROGETTO:

ESPROPRI
Planimetria delle aree di nuova localizzazione - Tav. 4 di 26

CODICE PROGETTO	LV. PROJ.	N. PROJ.	NOME FILE	REVISIONE	SCALA:
LC4082E2101			PA898ESPROPRI04	A	1:1000

REV.	DESCRIZIONE	DATA	REDAITTO	VERIFICATO	APPROVATO
A	Emissione	01/2021	F. Galasso	P. Agnello	N. Granieri