


PROVINCIA DI SIRACUSA
COMUNE DI FRANCOFONTE
FOGLIO N:15

PROVINCIA DI SIRACUSA
COMUNE DI LENTINI
FOGLIO N:83

PROVINCIA DI SIRACUSA
COMUNE DI FRANCOFONTE
FOGLIO N:16

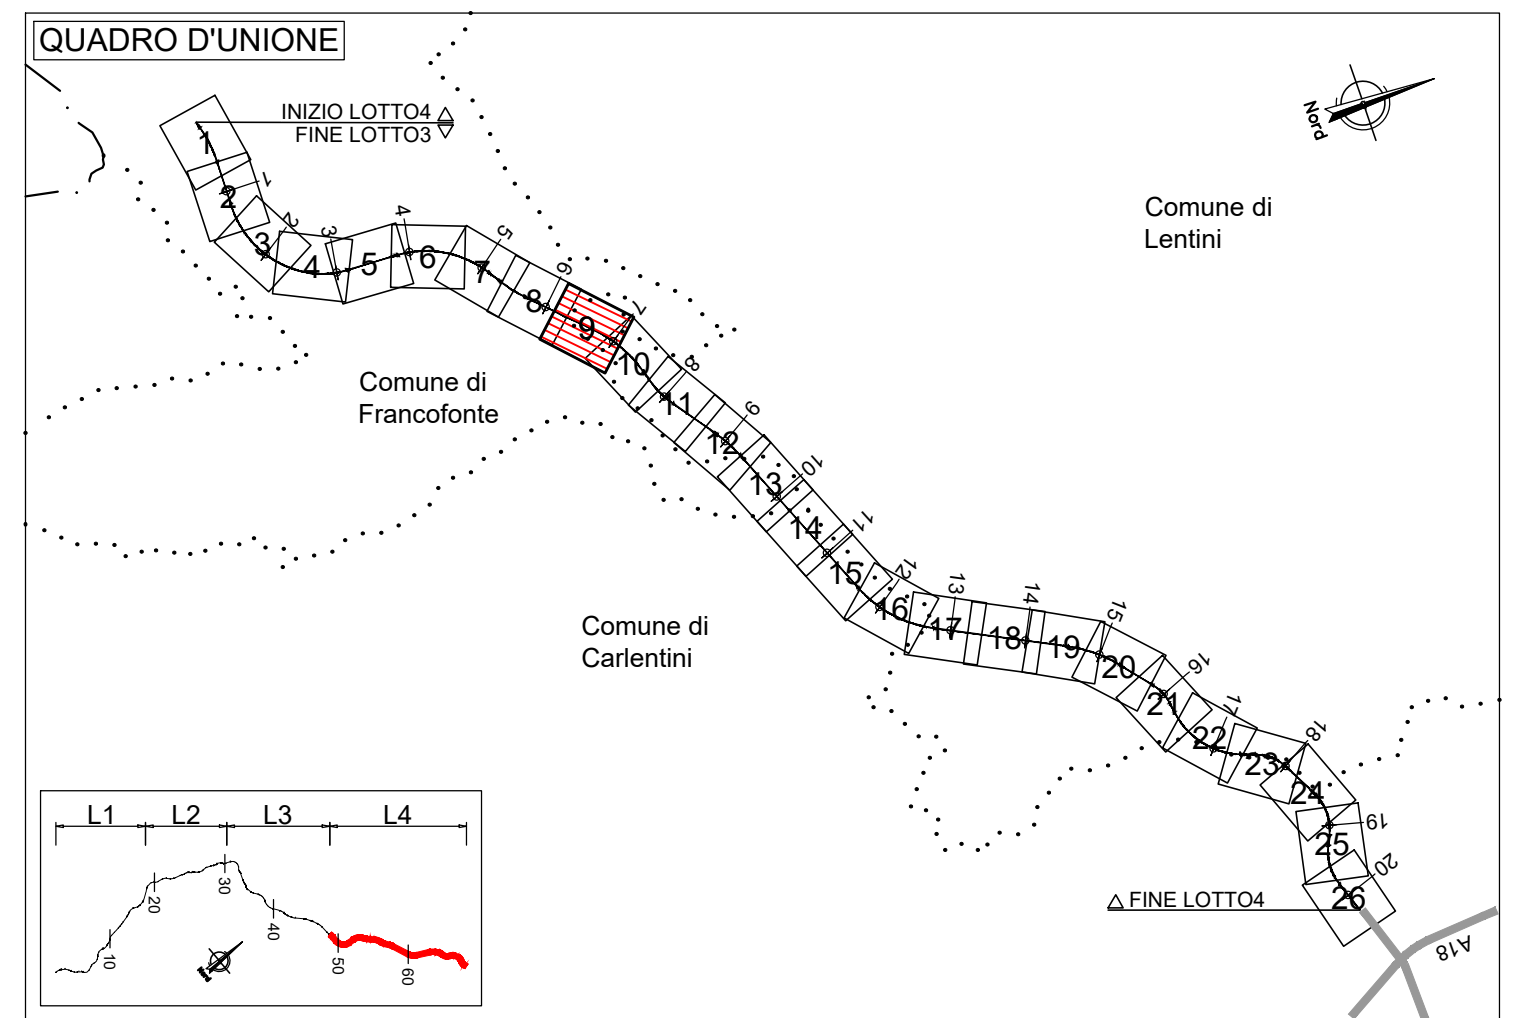

LEGENDA	
GR. RETINO SIMBOLO	DESCRIZIONE
[Green fill]	AREE DA OCCUPARE Fuori dalla fascia di rispetto del progetto definitivo
[Blue line]	LINEA FASCIA DI RISPETTO
[Cyan fill]	ACQUE
[Orange fill]	STRADE
[Hatched pattern]	FABBRICATO
[Dotted pattern]	PARTICELLA
[Dashed line]	CONFINI COMUNALI
[Dash-dot line]	CONFINI FOGLIO CATASTALE
[Thin grey line]	PROGETTO STRADALE

sanas
GRUPPO FS ITALIANE

Direzione Progettazione e Realizzazione Lavori

ITINERARIO RAGUSA-CATANIA
Collegamento viario compreso tra lo Svincolo della S.S. 514 "di Chiaramonte" con la S.S. 115 e lo Svincolo della S.S. 194 "Ragusana"
LOTTO 4 - Dallo svincolo n. 8 "Francofonte" (compreso) allo svincolo della "Ragusana" (escluso)

PROGETTO ESECUTIVO COD: PA898

PROGETTAZIONE: ATI SINTAGMA - GP INGEGNERIA - COOPROGETTI - GDG - ICARIA - OMNISERVICE

PROGETTISTA RESPONSABILE DELL'INTEGRAZIONE DELLE PRESTAZIONI
SPECIALISTE:

IL GRUPPO DI PROGETTAZIONE:

MANDATARI:

IL GEOLOGO:
Dot. Geol. Giorgio Cerpa
Ordine dei Geologi della Regione Umbria n° 108

IL COORDINATORE PER LA SICUREZZA IN FASE DI PROGETTAZIONE:
Dot. Ing. Filippo Farnocchia
Ordine degli Ingegneri della Provincia di Perugia n° A1373

VISTO IL RESPONSABILE DEL PROCEDIMENTO
Dot. Ing. Luigi Mupo

IL RESPONSABILE DEL PROGETTO:

ESPROPRI
Planimetria delle aree di nuova localizzazione - Tav. 9 di 26

CODICE PROGETTO	NOVE FILE	REVISIONE	SCALA:
PROGETTO L0408Z E 2101	FILE 7M5E500ESP109	A	1:1000

REV.	DESCRIZIONE	DATA	REDATTO	VERIFICATO	APPROVATO
A	Emissione	04/2021	F. Galasso	P. Agnello	N. Grandi