


PROVINCIA DI SIRACUSA
COMUNE DI FRANCOFONTE
FOGLIO N:15

PROVINCIA DI SIRACUSA
COMUNE DI LENTINI
FOGLIO N:83

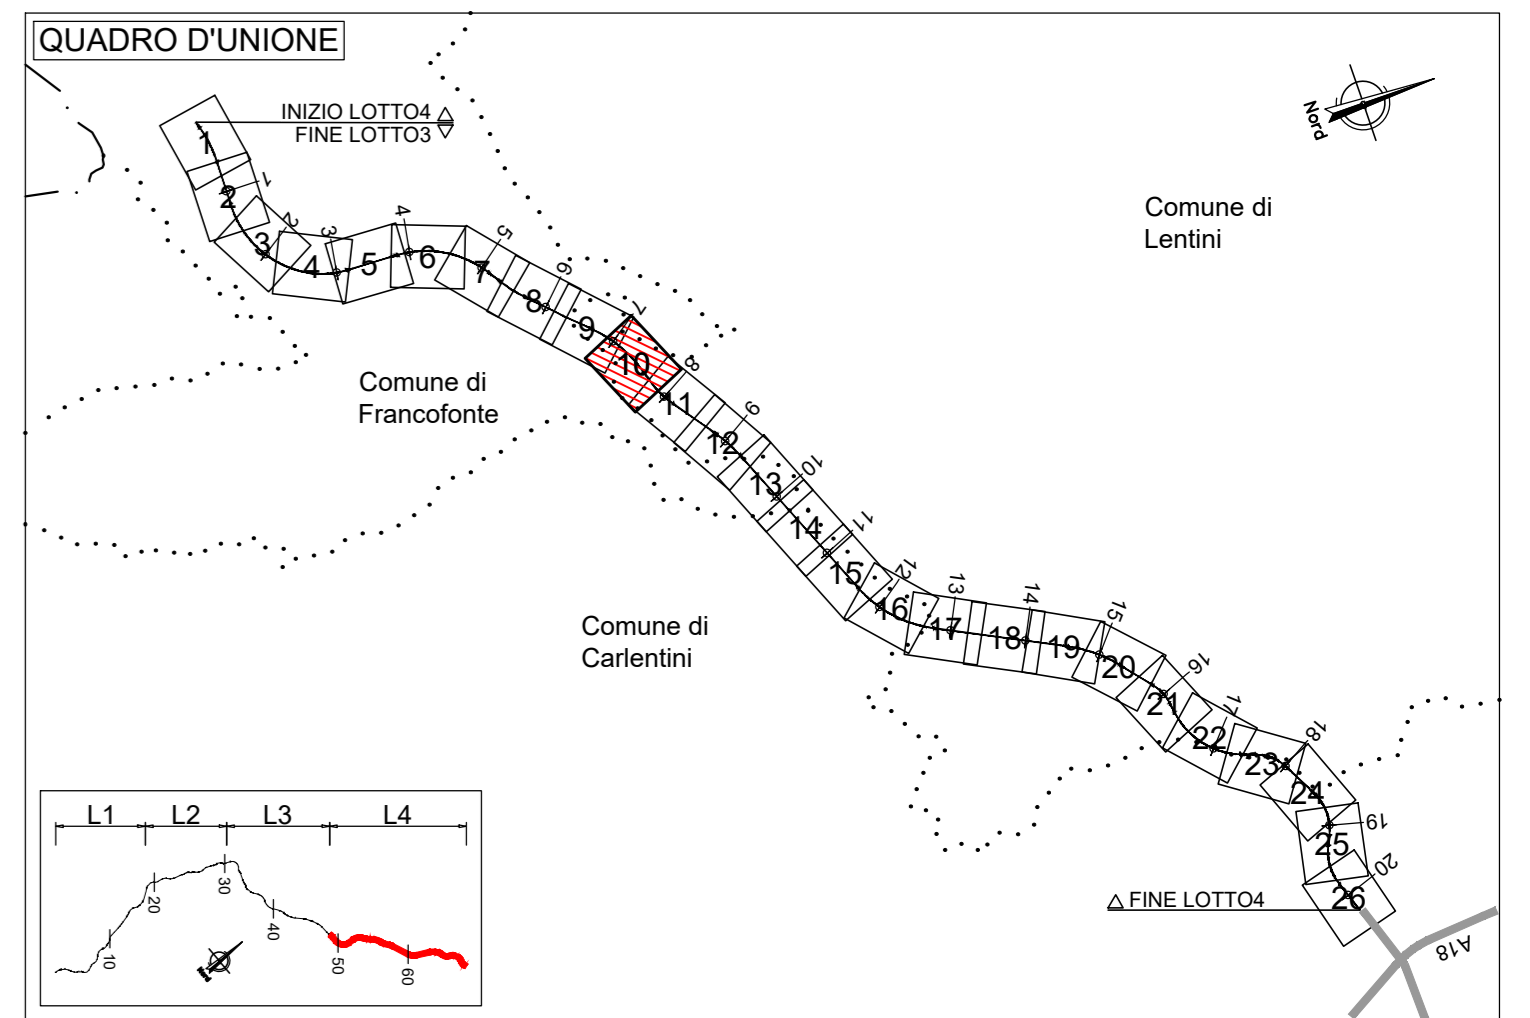

LEGENDA	
GR. RETINO SIMBOLO	DESCRIZIONE
[Green box]	AREE DA OCCUPARE Fuori dalla fascia di rispetto del progetto definitivo
[Blue line]	LINEA FASCIA DI RISPETTO
[Cyan area]	ACQUE
[Orange line]	STRADE
[Hatched box]	FABBRICATO
[Dotted line]	PARTICELLA
[Dashed line]	CONFINI COMUNALI
[Dotted line]	CONFINI FOGLIO CATASTALE
[Grey line]	PROGETTO STRADALE

sanas
GRUPPO FS ITALIANE

Direzione Progettazione e Realizzazione Lavori

ITINERARIO RAGUSA-CATANIA
Collegamento viario compreso tra lo Svincolo della S.S. 514 "di Chiaramonte" con la S.S. 115 e lo Svincolo della S.S. 194 "Ragusana"
LOTTO 4 - Dallo svincolo n. 8 "Francofonte" (compreso) allo svincolo della "Ragusana" (escluso)

PROGETTO ESECUTIVO COD. PA898

PROGETTAZIONE: ATI SINTAGMA - GP INGEGNERIA - COOPROGETTI - GDG - ICARIA - OMNISERVICE

PROGETTISTA RESPONSABILE DELL'INTEGRAZIONE DELLE PRESTAZIONI
SPECIFICAZIONE:
Dot. Ing. Nando Granieri
Ordine degli Ingegneri della Prov. di Perugia n° A351

IL GRUPPO DI PROGETTAZIONE:
MANDATARIO:
Sintagma
Dot. Ing. N. Granieri
Dot. Ing. G. Di Stefano
Dot. Ing. L. Di Stefano
Dot. Ing. A. Barabasi
Dot. Ing. G. Corvino

MANDANTI:
GP Ingegneria
Dot. Ing. G. Di Stefano
Dot. Ing. A. Granieri
Dot. Ing. M. Marretti
Dot. Ing. M. Marretti
Cooprogetti
Dot. Ing. G. Di Stefano
Dot. Ing. G. Di Stefano
Dot. Ing. G. Di Stefano
ICARIA
Dot. Ing. G. Di Stefano
Dot. Ing. G. Di Stefano
OMNISERVICE
Dot. Ing. G. Di Stefano
Dot. Ing. G. Di Stefano

IL GEOLOGICO:
Dot. Geol. Giorgio Cerpaghino
Ordine dei Geologi della Regione Umbra n° 108

IL COORDINATORE PER LA SICUREZZA IN FASI DI PROGETTAZIONE:
Dot. Ing. Filippo Farnocchia
Ordine degli Ingegneri della Provincia di Perugia n° A1373

VISTO IL RESPONSABILE DEL PROCEDIMENTO
Dot. Ing. Luigi Mapo

IL RESPONSABILE DEL PROGETTO:

ESPROPRI
Planimetria delle aree di nuova localizzazione - Tav. 10 di 26

CODICE PROGETTO	NOME FILE	REVISIONE	SCALA:
PROGETTO: L0408Z E 2101	FILE: ZMESSESP104	REVISIONE: A	SCALA: 1:1000
PRODOTTO DA: T04E00E S P L 10	CODICE EUB: T04E00E S P L 10		
A	Emissione	04/2021	F. Di Stefano P. Agnello N. Granieri
REV.	DESCRIZIONE	DATA	REDATTO VERIFICATO APPROVATO