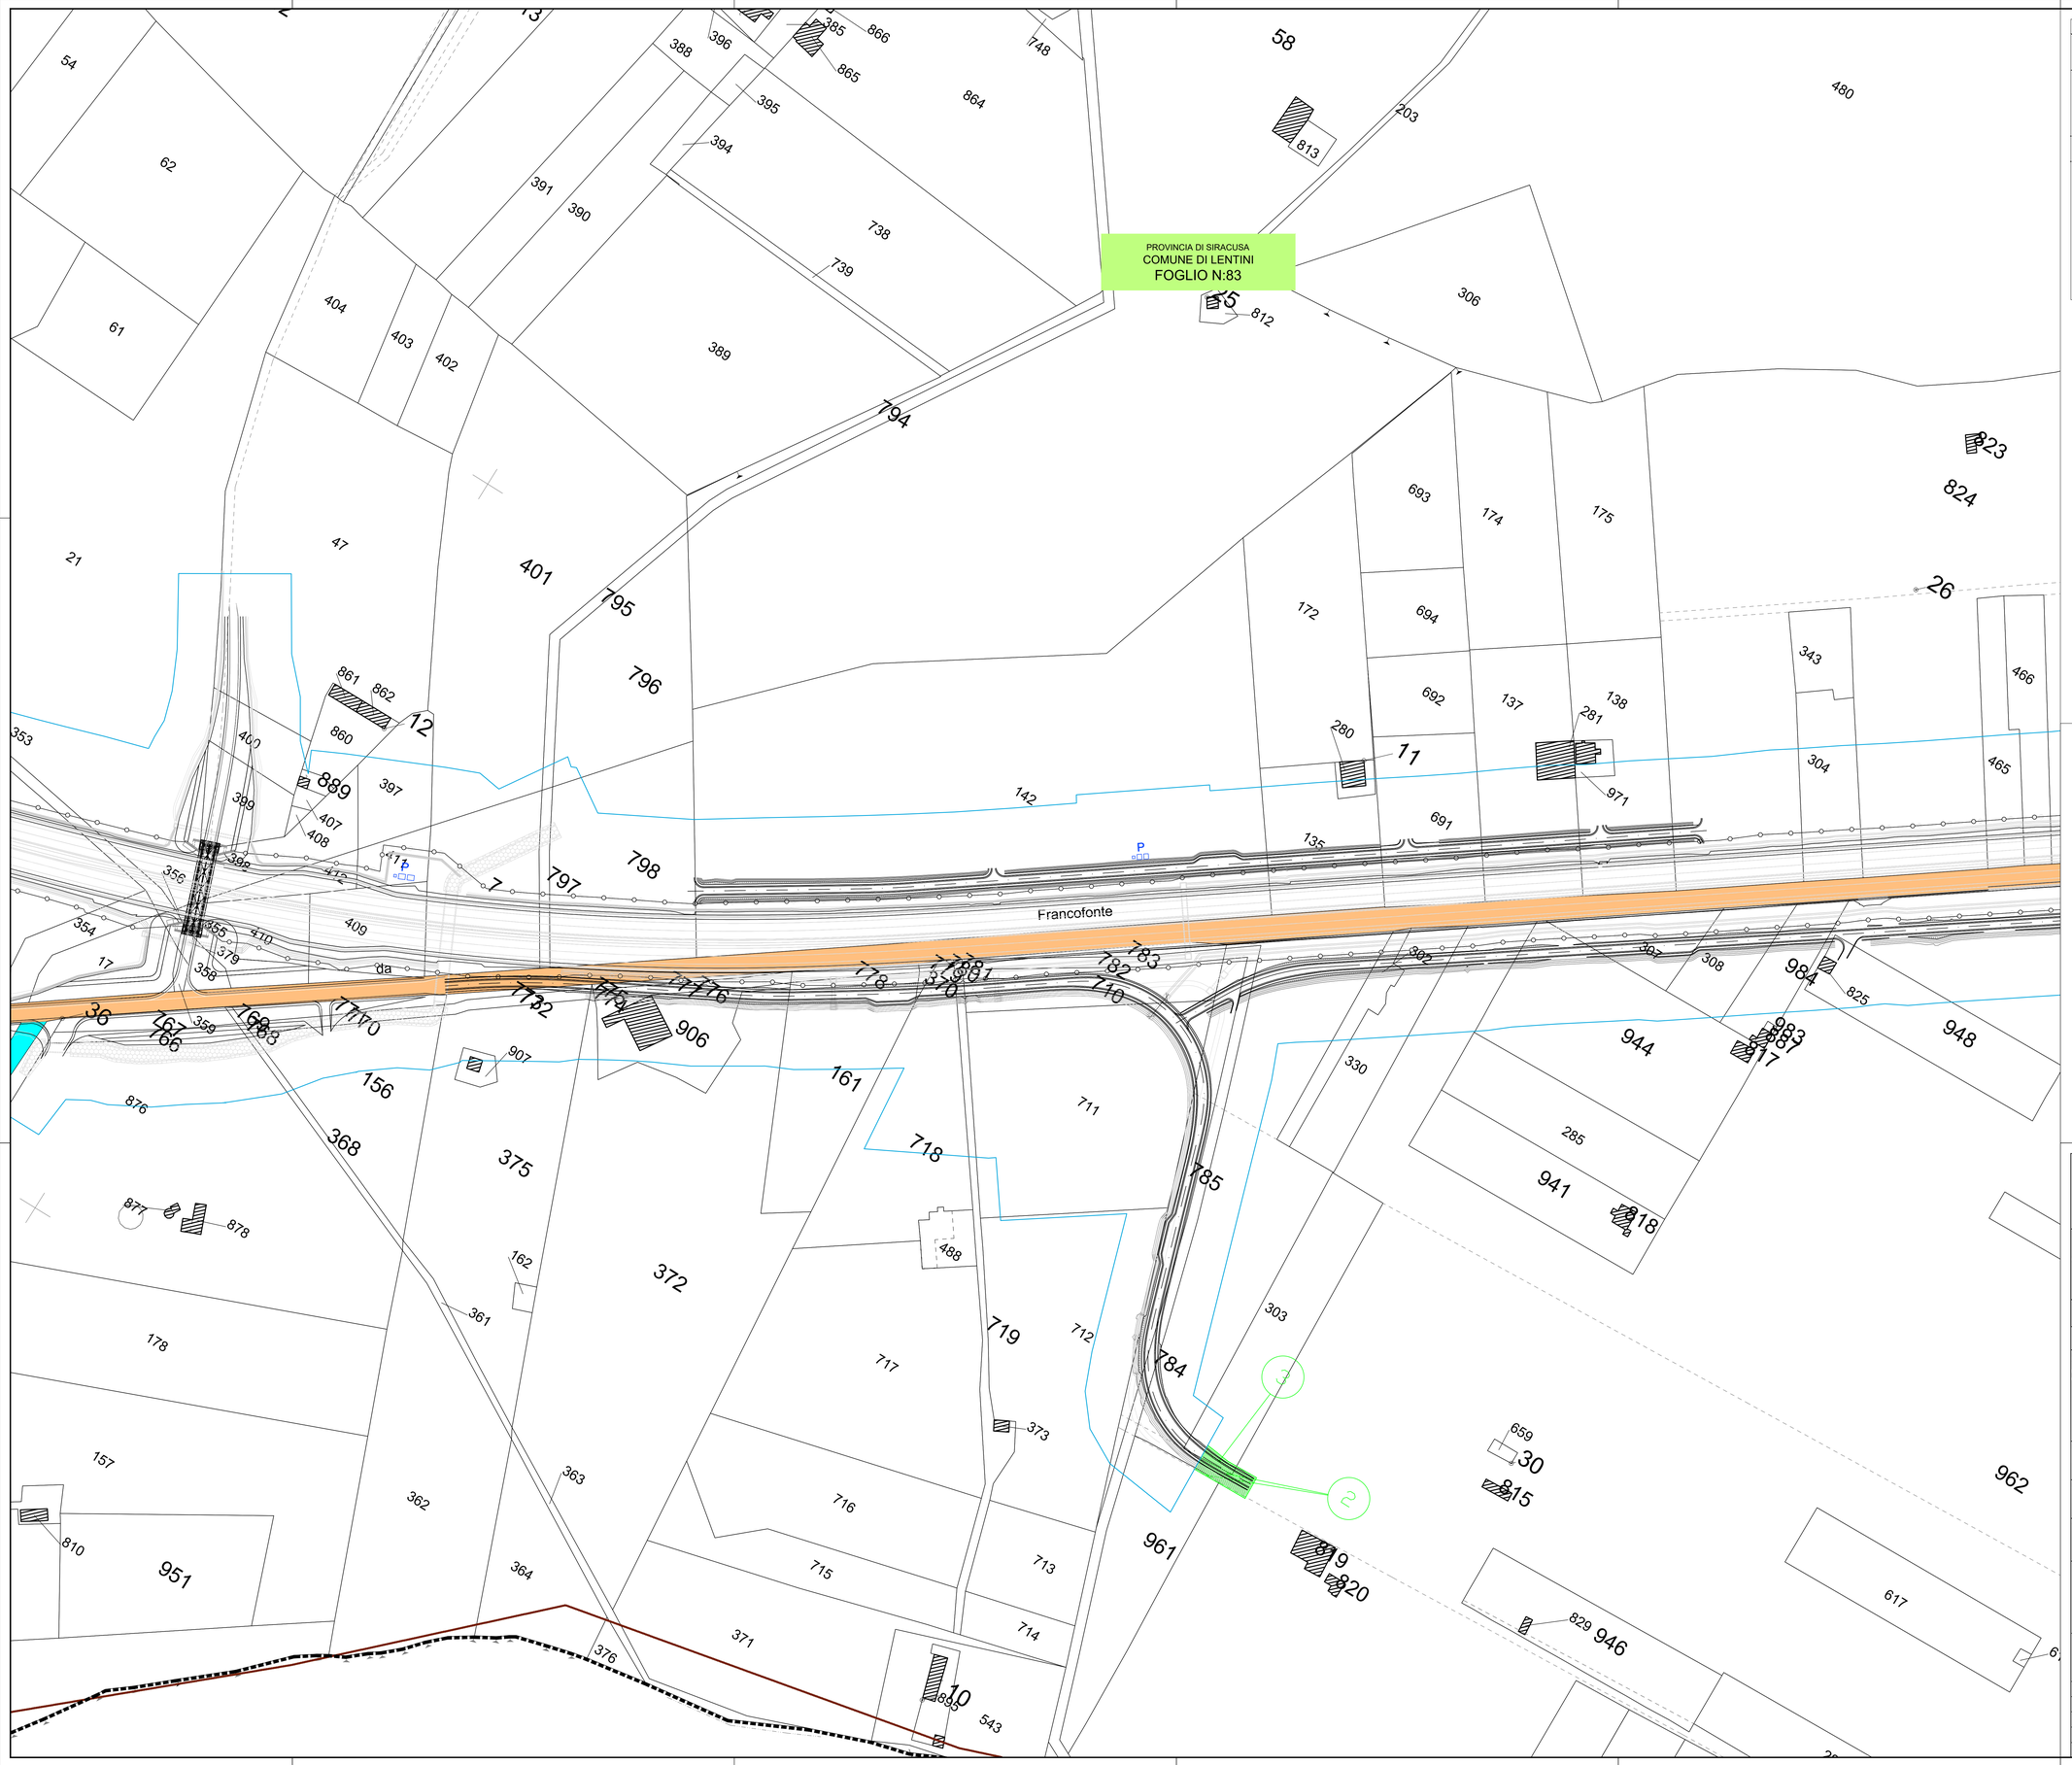

QUADRO D'UNIONE

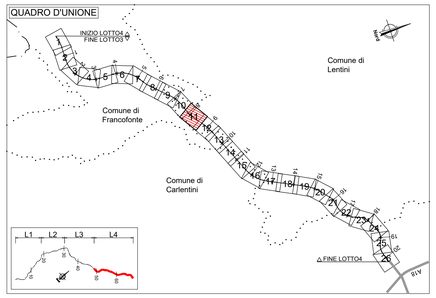

LEGENDA		
GR.	RETINO SIMBOLO	DESCRIZIONE
ESPROPRIO		AREE DA OCCUPARE Fuori dalla fascia di rispetto del progetto definitivo
		LINEA FASCIA DI RISPETTO
	XXX	NUMERO PIANO
CATASTO		ACQUE
		STRADE
		FABBRICATO
	123	PARTICELLA
		CONFINI COMUNALI
		CONFINE FOGLIO CATASTALE
		PROGETTO STRADALE

anas
GRUPPO FS ITALIANE

Direzione Progettazione e Realizzazione Lavori

ITINERARIO RAGUSA-CATANIA

Collegamento viario compreso tra lo Svincolo della S.S. 514 "di Chiaramonte" con la S.S. 115 e lo Svincolo della S.S. 194 "Ragusana"

LOTTO 4 - Dallo svincolo n. 8 "Francofonte" (compreso) allo svincolo della "Ragusana"(escluso)

PROGETTO ESECUTIVO — COD. PA898

PROGETTAZIONE: ATI SINTAGMA - GP INGEGNERIA - COOPROGETTI -GDG - ICARIA - OMNISERVICE

PROGETTISTA RESPONSABILE DELL'INTEGRAZIONE DELLE PRESTAZIONI SPECIALISTICHE:
Dott. Ing. Nando Granieri
Ordine degli Ingegneri della Prov. di Perugia n° A351

ORDINE DEGLI INGEGNERI DELLA PROVINCIA DI PERUGIA
DOTTORE INGEGNERE
NANDO GRANIERI
SETTORE CIVILE E AMBIENTALE
SETTORE INDUSTRIALE
SETTORE DELL'INFORMAZIONE
N. 351

IL GEOLOGO:
Dott. Geol. Giorgio Cerquiglini
Ordine dei Geologi della Regione Umbria n° 108

IL COORDINATORE PER LA SICUREZZA IN FASE DI PROGETTAZIONE:
Dott. Ing. Filippo Pambianco
Ordine degli Ingegneri della Provincia di Perugia n° A1373

VISTO IL RESPONSABILE DEL PROCEDIMENTO
Dott. Ing. Luigi Mupo

IL GRUPPO DI PROGETTAZIONE:

MANDATARIA:
Sintagma

Dott. Ing.	N.Granieri	Dott. Ing.	M.Abram
Dott. Ing.	F.Durastanti	Dott. Ing.	F.Pambianco
Dott. Ing.	V.Truffini	Dott. Ing.	R.Paolo Rossa
Dott. Arch.	A.Bracchino	Dott. Ing.	L.Gagliardo
Dott. Ing.	L.Nani	Dott. Geol.	G.Cerquiglini

MANDANTI:
GPI INGEGNERIA

Dott. Ing.	G.Guiducci	Dott. Ing.	G.Lucibello
Dott. Ing.	A.Sgrunelli	Dott. Arch.	G.Guastella
Dott. Ing.	E.Moscatelli	Dott. Geol.	M.Leonardi
Dott. Ing.	V.Piunno	Dott. Geol.	M.Pace
Dott. Arch.	E.A.E.Crimi	Dott. Ing.	L.Ragnanzi
Dott. Ing.	M.Pierilli	Dott. Arch.	A.Sitlali
Dott. Arch.	P.Grisetti	Architetti	M.G.Liuzzo
Dott. Ing.	D.Pelle		

COOPROGETTI

Dott. Ing.	D.Carlaccini	Dott. Ing.	F.Aloe
Dott. Ing.	S.Sarzani	Dott. Ing.	A.Salvemini
Dott. Ing.	C.Consorti		

GDG

Dott. Ing.	V.Rotaciani	Dott. Ing.	G.Verre Guapilo
Dott. Ing.	A.Pelle	Dott. Ing.	M.Bellizzi
Dott. Ing.	F.Macchioni	Geom.	C.Sugarono

ICARIA

Dott. Ing.	P.Agnello		

OMNISERVICE

IL RESPONSABILE DI PROGETTO:
Ing. Pietro Agnello

ESPROPRI

Planimetria delle aree di nuova localizzazione - Tav. 11 di 26

CODICE PROGETTO			NOME FILE	REVISIONE	SCALA:
PROGETTO	LIV. PROG.	N. PROG.	T04ES00ESPPL11A		
LO408Z	E	2101	CODICE ELAB. T04ES00ESPPL11	A	1:1000

REV.	DESCRIZIONE	DATA	REDATTO	VERIFICATO	APPROVATO
A	Emissione	Giu 2021	F.Gattuso	P.Agnello	N.Granieri