


PROVINCIA DI SIRACUSA
 COMUNE DI CARLENTINI
 FOGLIO N:7

PROVINCIA DI SIRACUSA
 COMUNE DI CARLENTINI
 FOGLIO N:8

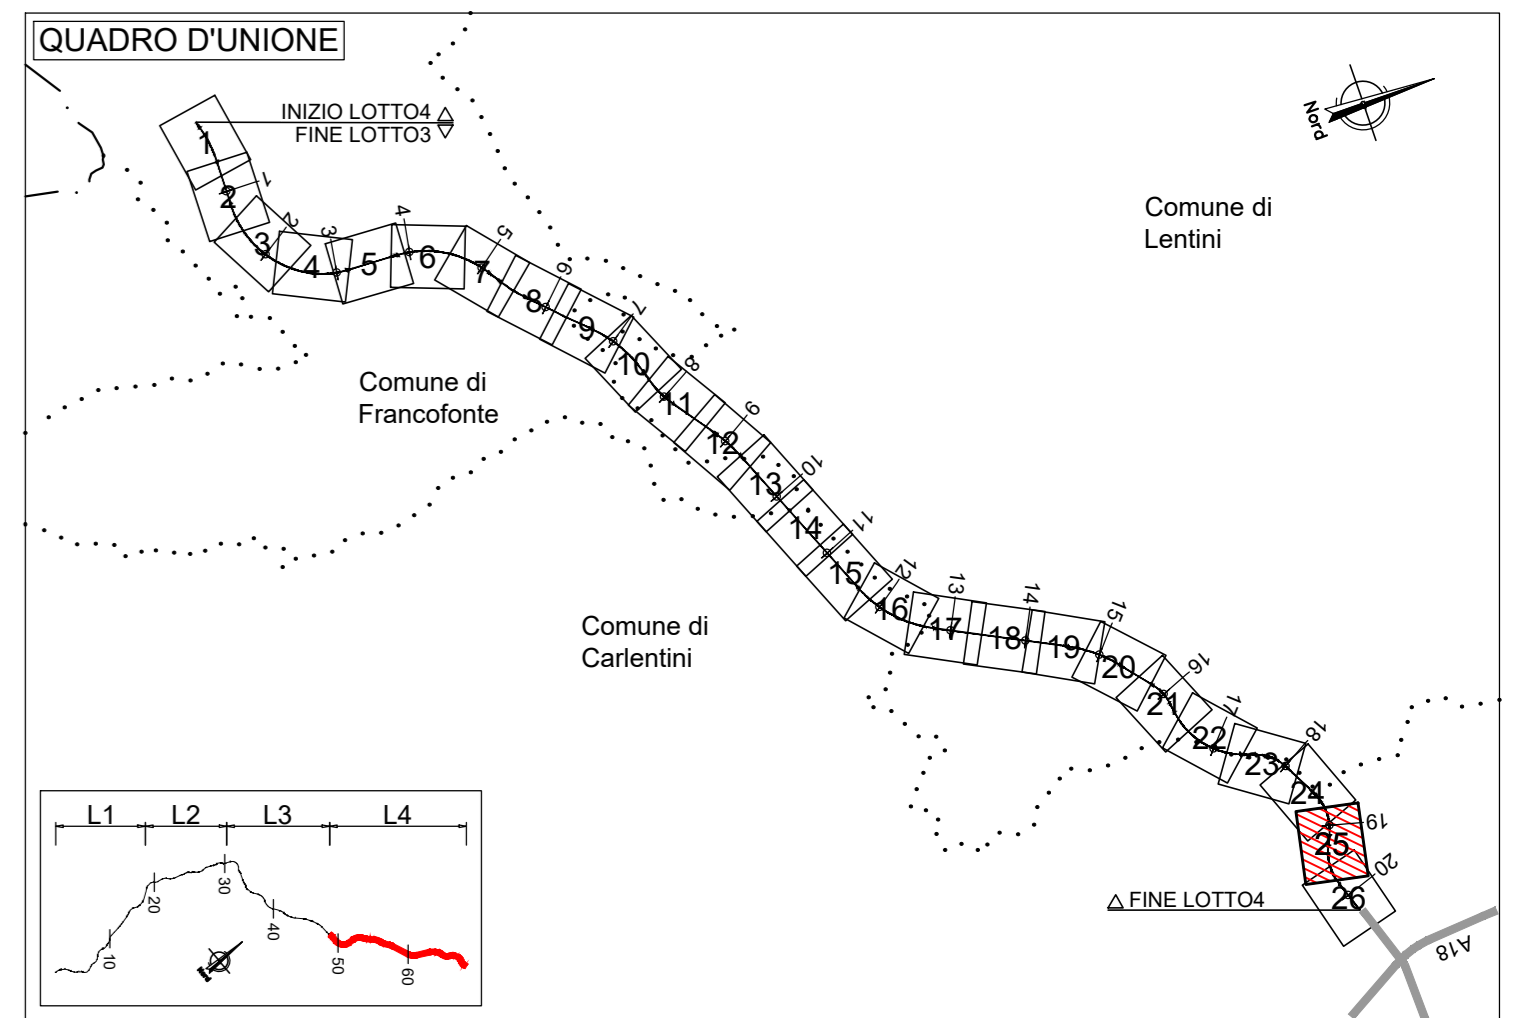

LEGENDA

GR. RETINO	DESCRIZIONE
ARRE DA OCCUPARE	AREE DA OCCUPARE
LINEA FASCE DI RISPETTO	Linea fasce di rispetto
NUMERO PIANO	NUMERO PIANO
ACQUE	ACQUE
STRADE	STRADE
FABBRICATO	FABBRICATO
PARTICELLA	PARTICELLA
CONFINI COMUNALI	CONFINI COMUNALI
CONFINI FOGLIO CATASTALE	CONFINI FOGLIO CATASTALE
PROGETTO STRADALE	PROGETTO STRADALE

Sanas
 GRUPPO FS ITALIANE

Direzione Progettazione e Realizzazione Lavori

ITINERARIO RAGUSA-CATANIA
 Collegamento viario compreso tra lo Svincolo della S.S. 514 "di Chiaramonte" con la S.S. 115 e lo Svincolo della S.S. 194 "Ragusana"
 LOTTO 4 - Dallo svincolo n. 8 "Francofonte" (compreso) allo svincolo della "Ragusana" (escluso)

PROGETTO ESECUTIVO COD. PA898

PROGETTAZIONE: ATI SINTAGMA - GP INGEGNERIA - COOPROGETTI - GDG - ICARIA - OMNISERVICE

PROGETTISTA RESPONSABILE DELL'INTEGRAZIONE DELLE PRESTAZIONI
 SPECIFICAZIONE:
 Dott. Ing. Nando Granieri
 Ordine degli Ingegneri della Prov. di Perugia n° A351

IL GRUPPO DI PROGETTAZIONE:

MANDATARIO:	PROGETTISTI:
Sintagma Dott. Ing. N. Granieri Dott. Ing. G. Di Stefano Dott. Ing. A. Barozzi Dott. Ing. G. Di Stefano	ICARIA Dott. Ing. G. Di Stefano Dott. Ing. A. Barozzi Dott. Ing. G. Di Stefano Dott. Ing. A. Barozzi

IL GEOLOGO:
 Dott. Geol. Giorgio Cerquigiani
 Ordine dei Geologi della Regione Umbra n° 108

IL COORDINATORE PER LA SICUREZZA IN FASE DI PROGETTAZIONE:
 Dott. Ing. Filippo Farnocchia
 Ordine degli Ingegneri della Provincia di Perugia n° A1373

VISTO IL RESPONSABILE DEL PROCEDIMENTO
 Dott. Ing. Luigi Mapo

IL RESPONSABILE DI PROGETTO:

ESPROPRI
 Planimetria delle aree di nuova localizzazione - Tav. 25 di 26

CODICE PROGETTO	NOME FILE	REVISIONE	SCALA:
PRODOTTO LQ408Z E 2101	74ME3002SP1L24	A	1:1000
ESPROPRI	T04E3002SP1L25		

REV.	DESCRIZIONE	DATA	REDATTO	VERIFICATO	APPROVATO
A	Emissione	04/2021	F. Di Stefano	P. Agnello	N. Granieri