


LEGENDA	
TIPO INDAGINE	SUP (mq) N. TRIVELAZIONI
AREA NON SOGGETTA ALLA BONIFICA ORDIGNI BELLCICI	
BONIFICA DA ORDIGNI BELLCICI FINO A 3.00 mt.	994539.20
BONIFICA DA ORDIGNI BELLCICI FINO A 5.00 mt.	126854
BONIFICA DA ORDIGNI BELLCICI OLTRE I 5.00 mt.	87848.89
ATTIVITÀ DI BONIFICA IN ACQUA	11205
	99477.84
	12688
	6157.60
	785

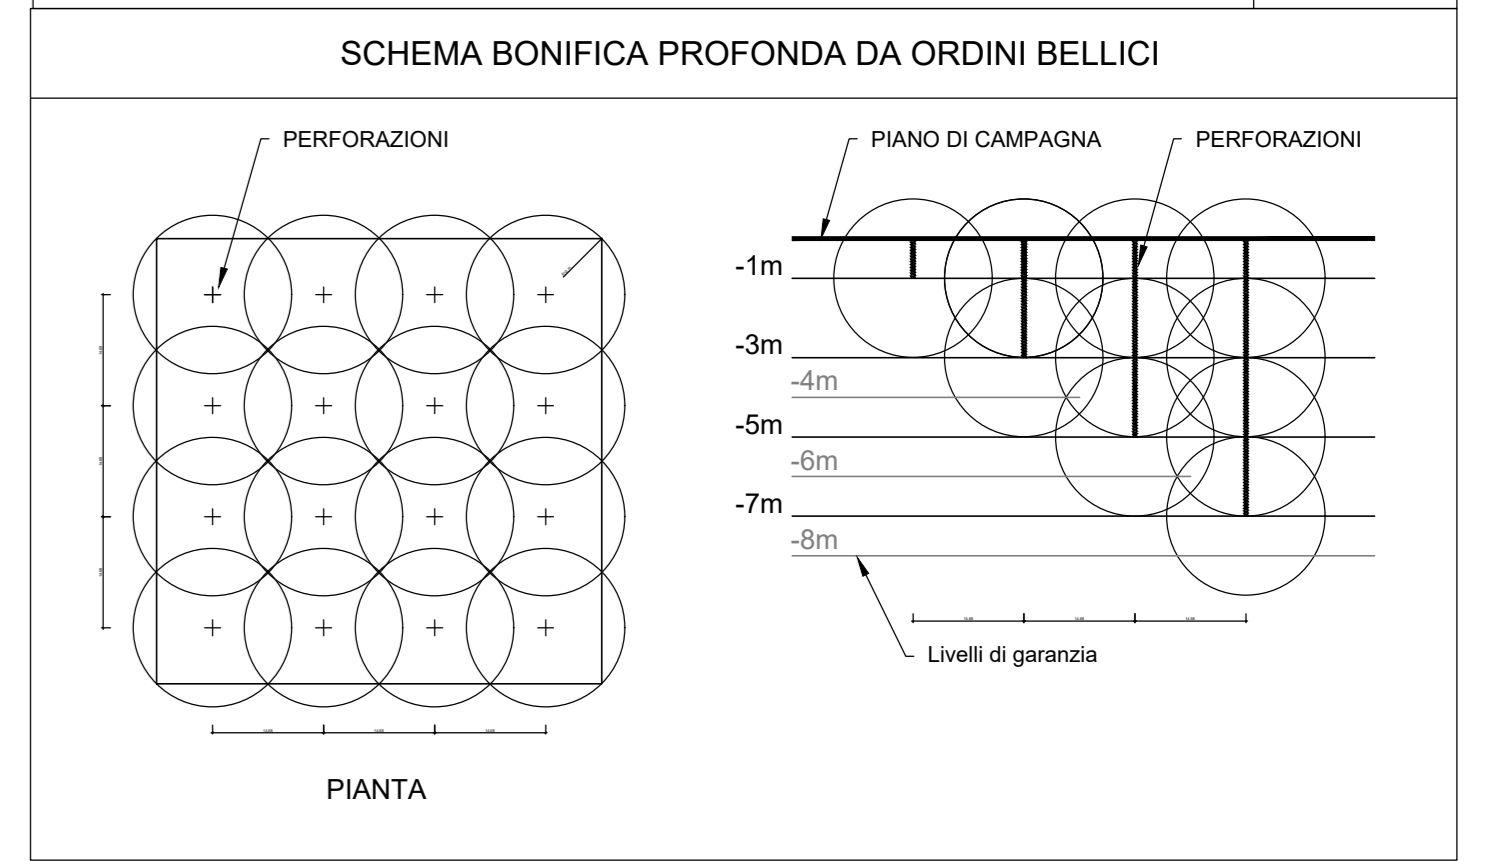

NOTA INQUADRAMENTO GEODETICO: Il passaggio dal sistema Gauss-Boaga al sistema locale di coordinate rettilinee è stato realizzato con l'utilizzo del software LGO 5.0 di Leticia ponendo come origine del sistema il vertice della poligonale V.38, baricentrico rispetto al rilievo con i seguenti parametri:  
 Latitudine di Origine 37°11'17.82027" - Meridiano Centrale 14°45'16.80534" - Width Zone 3" - Scale Factor 1.00003

**Sanas**  
 GRUPPO FS ITALIANE

**Direzione Progettazione e Realizzazione Lavori**

**ITINERARIO RAGUSA-CATANIA**  
 Collegamento viario compreso tra lo Svincolo della S.S. 514 "di Chiaramonte" con la S.S. 115 e lo Svincolo della S.S. 194 "Ragusana"  
 LOTTO 4 - Dallo svincolo n. 8 "Francoforte" (compreso) allo svincolo della "Ragusana" (escluso)

**PROGETTO ESECUTIVO** COD. **PA898**

PROGETTAZIONE: ATI SINTAGMA - GP INGEGNERIA - COOPROGETTI - GDG - ICARIA - OMNISERVICE

PROGETTISTA RESPONSABILE DELL'INTEGRAZIONE DELLE PRESTAZIONI SPECIFICAZIONE:	IL GRUPPO DI PROGETTAZIONE:
Dott. Ing. Mando Granieri Ordine degli Ingegneri della Prov. di Perugia n° A351	<b>Sintagma</b> Dott. Ing. G. Di Sarno Dott. Ing. G. Di Sarno Dott. Ing. A. Barozzi Dott. Ing. G. Corvino
<b>INGEGNERIA</b> MARIO GRANIERI ORDINE DEGLI INGEGNERI DELLA PROVINCIA DI PERUGIA N° A351	<b>MANDANTI:</b> Dott. Ing. G. Di Sarno Dott. Ing. A. Barozzi Dott. Ing. G. Corvino Dott. Arch. S. A. E. Corvino Dott. Arch. F. Di Sarno Dott. Ing. G. Di Sarno
IL GEOLOGO: Dott. Geol. Giorgio Cerpiagna Ordine dei Geologi della Regione Umbria n° 108	<b>ICARIA</b> Dott. Ing. V. Di Sarno Dott. Ing. F. Di Sarno
IL COORDINATORE PER LA SICUREZZA IN FASE DI PROGETTAZIONE: Dott. Ing. Filippo Farnocchia Ordine degli Ingegneri della Provincia di Perugia n° A1373	<b>OMNISERVICE</b> Dott. Ing. P. Agnoli
VISTO IL RESPONSABILE DEL PROCEDIMENTO Dott. Ing. Luigi Mupo	<b>RESPONSABILE DEL PROGETTO:</b> Dott. Ing. Mando Granieri

ATTIVITÀ A VALERE SU VARIE SOMME A DISPOSIZIONE  
 BONIFICA ORDIGNI BELLCICI  
 Planimetria - Tav. 5 di 13

CODICE PROGETTO	LV. MOD.	N. MOD.	NOME FILE	REVISIONE	SCALA:
LC408Z	E	2101	RMEDCO7EMPL05C	C	1:2000
			CODICE EUB:		
			T04EG07GENP05		

REV.	DESCRIZIONE	DATA	REDATTO	VERIFICATO	APPROVATO
C	Revisione a seguito di Rapporto di Verifica	Nov 2021	M. Zucconi	F. Durantoni	M. Zucconi
B	Revisione a seguito istruttoria Anas	Ott 2021	M. Zucconi	F. Durantoni	M. Zucconi
A	Emissione	Ott 2021	M. Zucconi	F. Durantoni	M. Zucconi

