



PROVINCIA : SIRACUSA
 COMUNE : Carletini

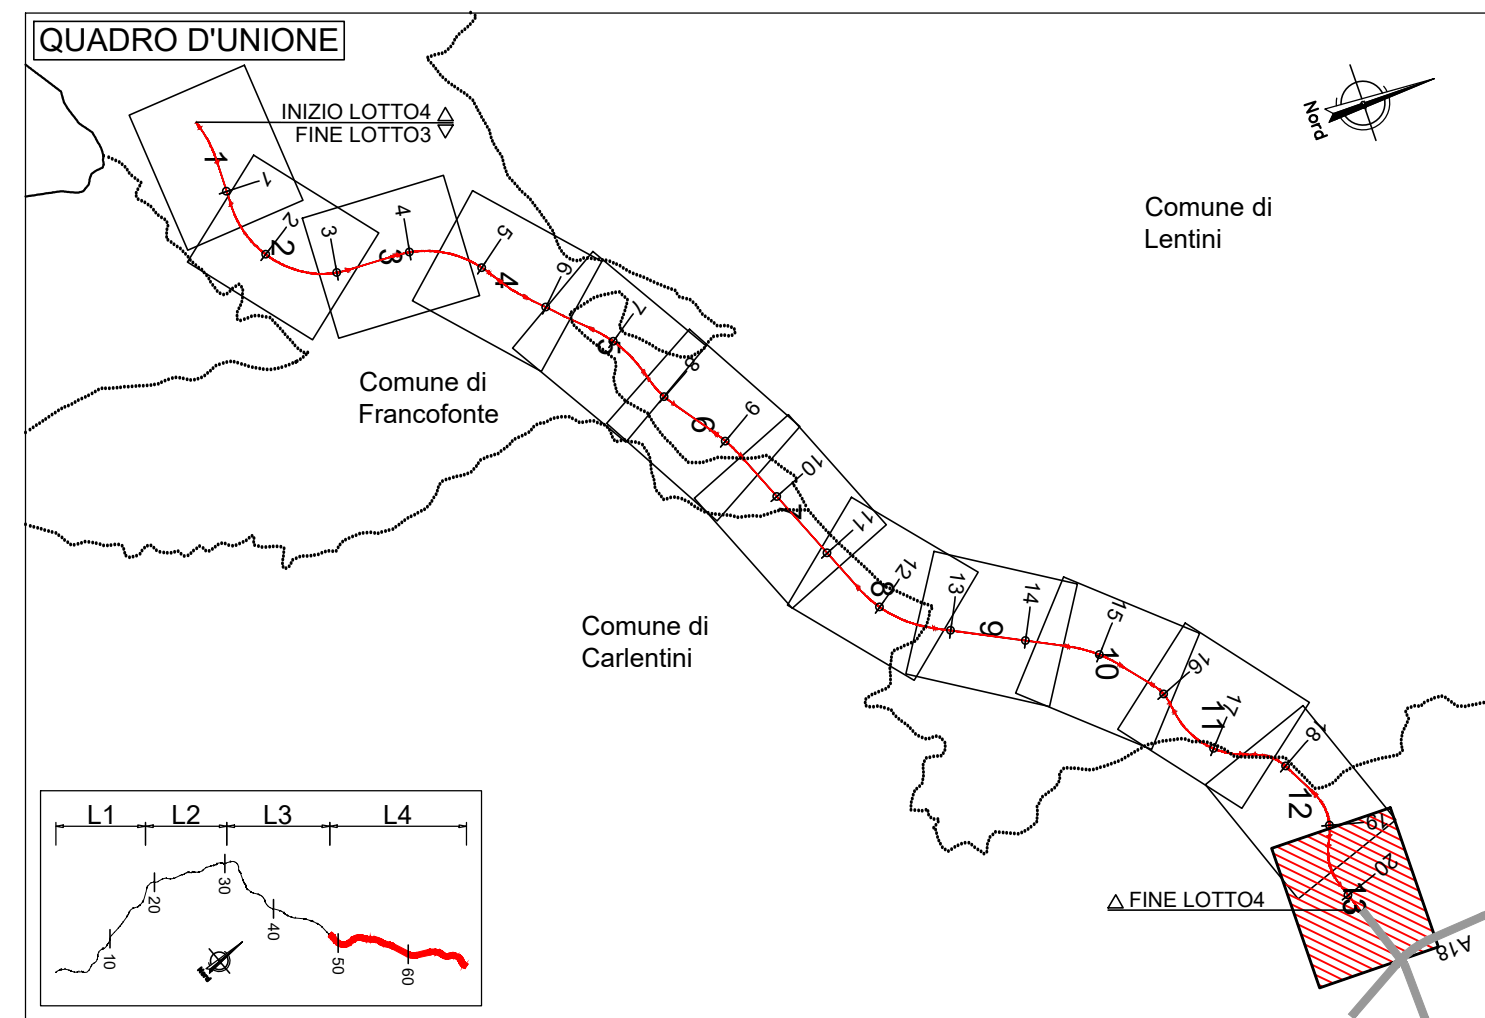

LEGENDA	
TIPO INDAGINE	SUP. (mq) N. TRIELEZIONI
	AREA NON SOGGETTA ALLA BONIFICA ORDIGNI BELLCI
	BONIFICA DA ORDIGNI BELLCI FINO A 3.00 mt. 994539.20
	BONIFICA DA ORDIGNI BELLCI FINO A 5.00 mt. 126854
	BONIFICA DA ORDIGNI BELLCI OLTRE I 5.00 mt. 87848.89
	ATTIVITÀ DI BONIFICA IN ACQUA 11205
	BONIFICA DA ORDIGNI BELLCI OLTRE I 5.00 mt. 99477.84
	ATTIVITÀ DI BONIFICA IN ACQUA 12688
	BONIFICA DA ORDIGNI BELLCI OLTRE I 5.00 mt. 6157.60
	ATTIVITÀ DI BONIFICA IN ACQUA 785

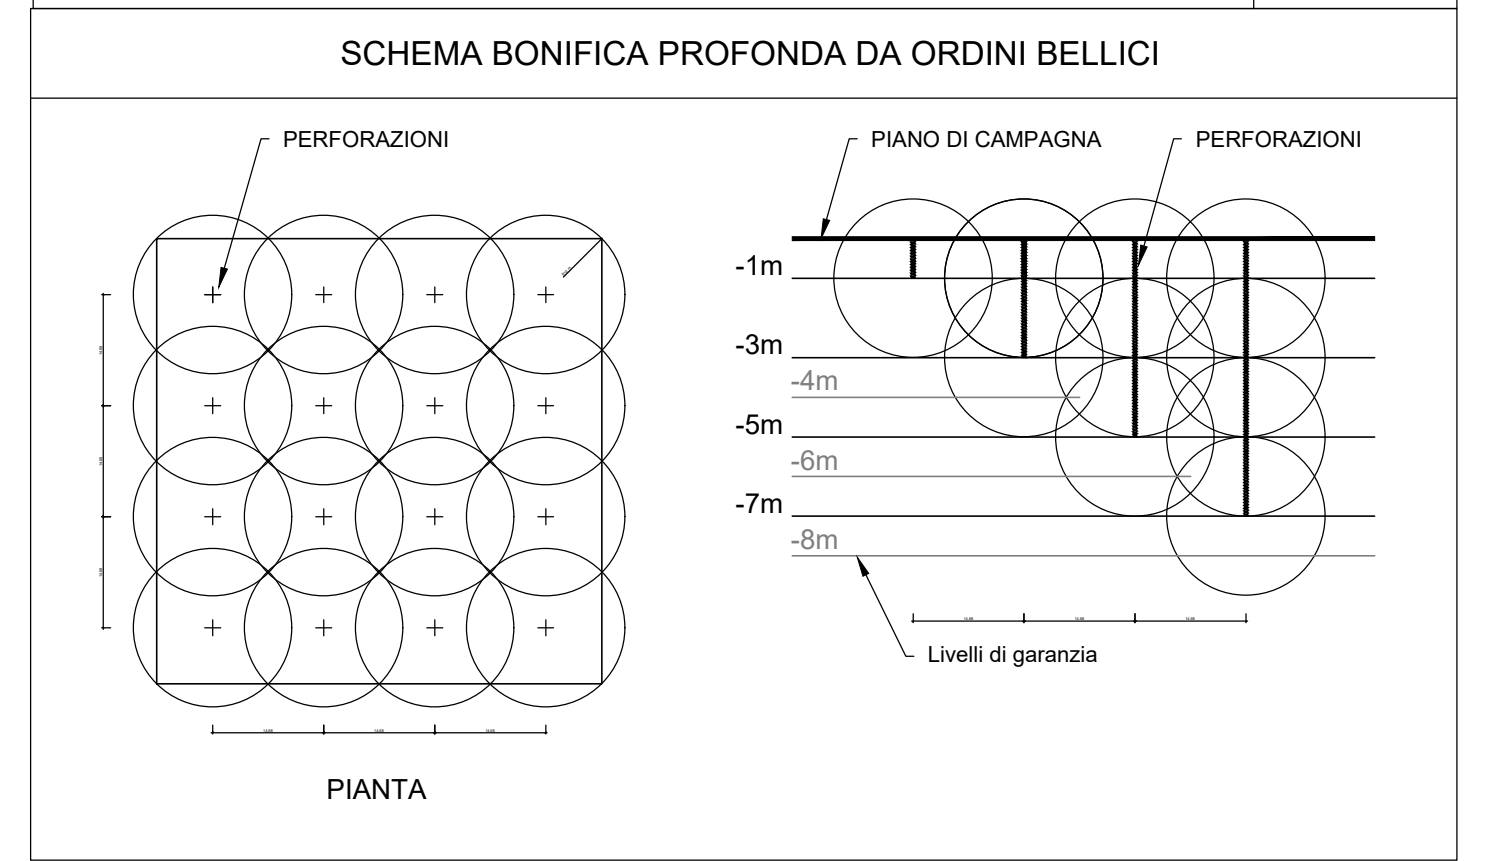

NOTA INQUADRAMENTO GEODETICO: Il passaggio dal sistema Gauss-Boaga al sistema locale di coordinate rettilinee è stato realizzato con l'utilizzo del software LGO 6.0 di Letica ponendo come origine del sistema il vertice della poligonale V.38, baricentrico rispetto al rilievo con i seguenti parametri:
 Latitudine di Origine 37°11'17.16207" - Meridiano Centrale 14°45'16.80534" - Width Zone 3" - Scale Factor 1.00003

sanas
GRUPPO FS ITALIANE

Direzione Progettazione e Realizzazione Lavori

ITINERARIO RAGUSA-CATANIA
 Collegamento viario compreso tra lo Svincolo della S.S. 514 "di Chiaramonte" con la S.S. 115 e lo Svincolo della S.S. 194 "Ragusana"
 LOTTO 4 - Dallo svincolo n. 8 "Francfonte" (compreso) allo svincolo della "Ragusana" (escluso)

PROGETTO ESECUTIVO COD. PA898

PROGETTAZIONE: ATI SINTAGMA - GP INGEGNERIA - COOPROGETTI - GDG - ICARIA - OMNISERVICE

PROGETTISTA RESPONSABILE DELL'INTEGRAZIONE DELLE PRESTAZIONI
 SPECIFICAZIONE:

IL GEOLOGO:
 Dott. Geol. Giorgio Cerquiglini
 Ordine dei Geologi della Regione Umbra n° 108

IL COORDINATORE PER LA SICUREZZA IN FASE DI PROGETTAZIONE:
 Dott. Ing. Filippo Farnocchia
 Ordine degli Ingegneri della Provincia di Perugia n° A1373

VISTO IL RESPONSABILE DEL PROCEDIMENTO
 Dott. Ing. Luigi Mapo

IL GRUPPO DI PROGETTAZIONE:
 MANDATARIO:
 MANDANTI:

ATTIVITÀ A VALERE SU VARIE SOMME A DISPOSIZIONE
 BONIFICA ORDIGNI BELLCI
 Planimetria - Tav. 13 di 13

CODICE PROGETTO	NUM. FILE	REVISIONE	SCALA:
PROGETTO LQ408Z E 2101	FORME/PROGETTO/1/30 CODICE EUR: T04EG07GENPL13	C	1:2000

REV.	DESCRIZIONE	DATA	REDATTO	VERIFICATO	APPROVATO
C	Revisione a seguito di Rapporto di Verifica	Nov 2021	M. Zucconi	F. Durastanti	M. Zucconi
B	Revisione a seguito istruttoria Anas	Ott 2021	M. Zucconi	F. Durastanti	M. Zucconi
A	Emissione	Ott 2021	M. Zucconi	F. Durastanti	M. Zucconi