PROVINCIA

COMUNE

LIVELLETTE

IB L=390.49 i=2.25% | D=19.72 L=533.02 P=3.70% | D=4.28 L=158.62 P=2.70% | D=7.13 L=172.36 P=4.14% | D=12.66 L=403.96 P=3.13% | D=-34.26 L=978.77 P=-3.50% | D=-33.22 L=1107.50 P=-3.00% | D=-66.17 L=1248.54 P=-5.30%

Va 16	
PROG	7215.55
Q	635.94
R	10000.00
T1	172.50
T2	172.62
F	1.49
SV	345.00
P1	0.2500%
P2	3.7000%
DP	3.4500%

Va 17	
PROG	7748.57
Q	655.66
R	10000.00
T1	50.03
T2	50.02
F	0.13
SV	100.00
P1	3.7000%
P2	2.7000%
DP	-1.0000%

Va 18	
PROG	7807.19
Q	659.94
R	10000.00
T1	71.97
T2	72.01
F	0.26
SV	143.89
P1	2.7000%
P2	4.1389%
DP	1.4389%

Va 19	
PROG	8079.55
Q	667.08
R	20000.00
T1	100.50
T2	100.47
F	0.25
SV	200.83
P1	4.1389%
P2	3.1347%
DP	-1.0042%

Va 20	
PROG	8483.51
Q	679.74
R	9150.00
T1	303.69
T2	303.73
F	5.03
SV	607.08
P1	3.1347%
P2	-3.5000%
DP	-6.6347%

Va 21	
PROG	9462.28
Q	645.48
R	50000.00
T1	125.08
T2	125.06
F	0.16
SV	250.00
P1	-3.5000%
P2	-3.0000%
DP	0.5000%

Va 22	
PROG	10569.78
Q	612.26
R	20000.00
T1	230.10
T2	230.32
F	1.32
SV	460.00
P1	-3.0000%
P2	-5.3000%
DP	-2.3000%

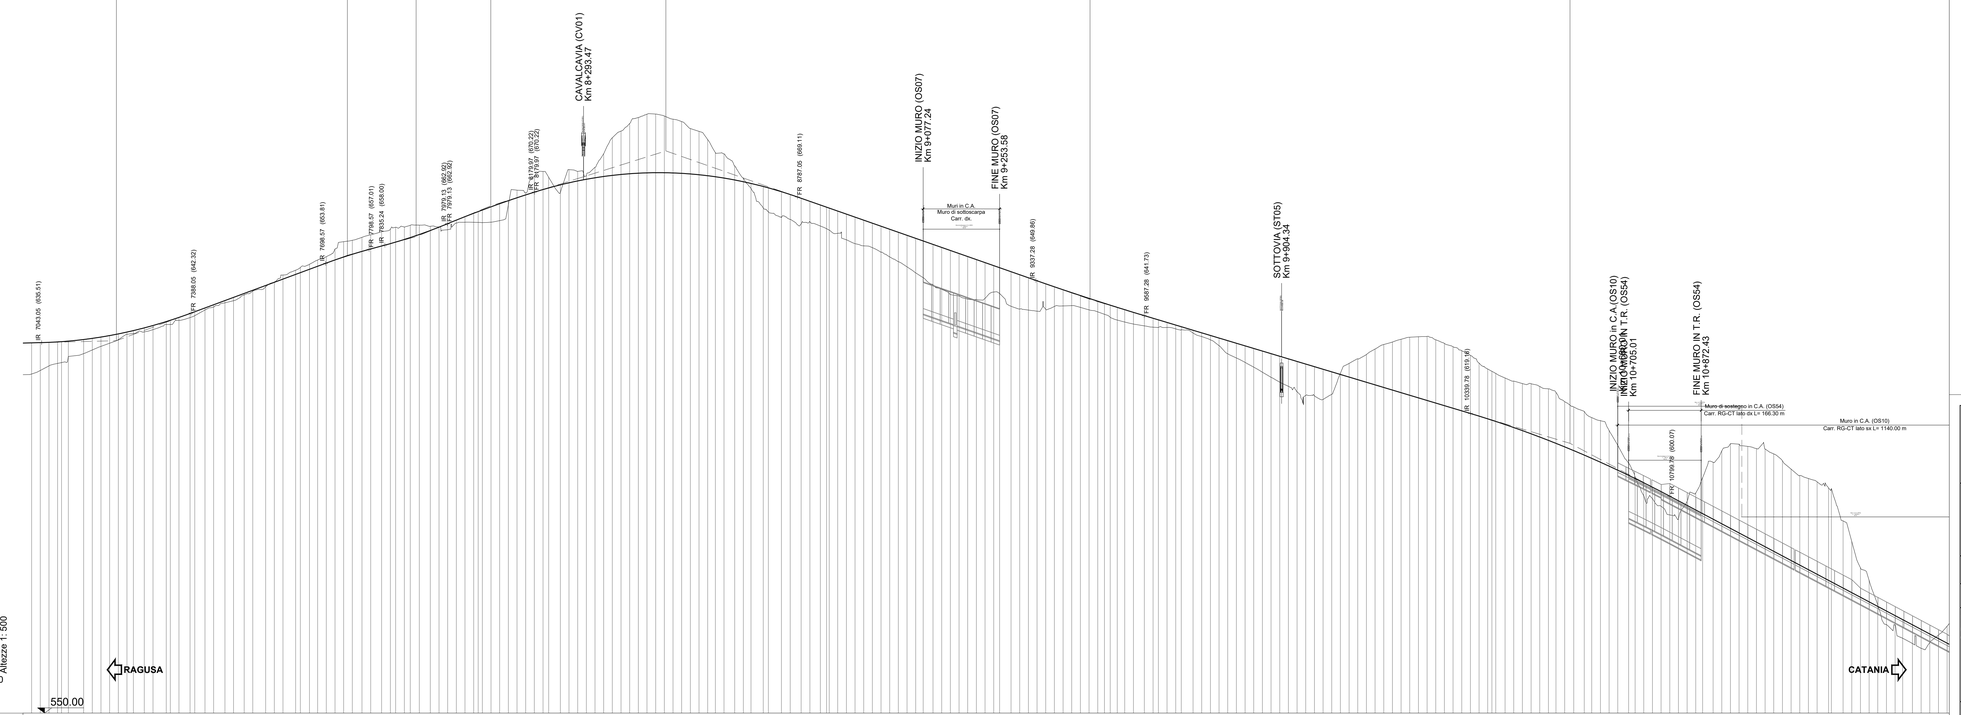

Altezze 1: 500

Lunghezze 1: 5000

Q.RIF. 200.000

550.00

NUMERO SEZIONI

DISTANZE PROGRESSIVE

DISTANZE PARZIALI

QUOTE PROGETTO

QUOTE TERRENO

DIFFERENZA QUOTA P/T

ETTOMETRICHE

ANDAMENTO PLANIMETRICO

R=1210.00 L=1036.27 | A=406.49 L=135.88 | A=486.49 L=162.74 | L=1282.42 R=1454.99 | A=697.97 L=171.38 | L=725.62 | A=519.63 L=180.01 | R=1500.00 L=587.88 | A=506.73 L=171.18 | L=4.97 | A=506.30 L=164.17

ANDAMENTO CIGLI

Destro

Sinistro

DIAG. VELOCITA'

120 km/h

110 km/h

anas
GRUPPO FS ITALIANE

Direzione Progettazione e Realizzazione Lavori

ITINERARIO RAGUSA-CATANIA

Collegamento viario compreso tra lo Svincolo della S.S. 514 "di Chiaramonte" con la S.S. 115 e lo Svincolo della S.S. 194 "Ragusana"

LOTTO 3 - Dallo svincolo n. 5 "Grammichele" (compreso) allo svincolo n. 8 "Francofonte" (escluso)

PROGETTO ESECUTIVO

COD. PA897

PROGETTAZIONE: ATI SINTAGMA - GP INGEGNERIA - COOPROGETTI -GDG - ICARIA - OMNISERVICE

PROGETTISTA RESPONSABILE DELL'INTEGRAZIONE DELLE PRESTAZIONI SPECIALISTICHE:
Dott. Ing. Nando Granieri
Ordine degli Ingegneri della Prov. di Perugia n° A351

PROVINCIA DI PERUGIA
Sezione A
Dott. Ing. NANDO GRANIERI
Settore Civile e Ambientale
Settore Industriale
Settore dell'Informazione

IL GRUPPO DI PROGETTAZIONE:

MANDATARIA: Sintagma
Dott. Ing. N.Granieri — Dott. Ing. M.Abram
Dott. Ing. F.Durastanti — Dott. Ing. F.Pambianco
Dott. Arch. M.Pierini — Dott. Ing. G.Fabrizio Mupo
Dott. Arch. A.Bracchino — Dott. Ing. L.Gaglianello
Dott. Ing. L.Nani — Dott. Geol. G.Cerquiglini

MANDANTI: GPI Ingegneria
Dott. Ing. G.Lodibella
Dott. Ing. A.Sgorbati — Dott. Arch. G.Guastella
Dott. Ing. E.Moscatelli — Dott. Geol. M.Leonardi
Dott. Ing. F.Ossi — Dott. Ing. C.Ceci
Dott. Arch. E.A.E.Crimi — Dott. Ing. L.Ragnacci
Dott. Ing. M.Parrillo — Dott. Arch. A.Strati
Dott. Arch. P.Ghirelli — Architett. M.G.Liserio
Dott. Ing. D.Pelle

COOPROGETTI
Dott. Ing. D.Carlaccini — Dott. Ing. F.Aloe
Dott. Ing. S.Baccani — Dott. Ing. A.Salvemini
Dott. Ing. C.Corsaveri

GDG DESIGN GROUP
Dott. Ing. V.Watezaini — Dott. Ing. G.Verlini Supplizi
Dott. Ing. F.Lucci — Dott. Ing. A.Cecchini
Dott. Ing. F.Marchioni — Geom. C.Sugarono

ICARIA società di ingegneria
Dott. Ing. P.Agnello

OMNISERVICE ENGINEERING
Dott. Ing. F.Ajmone Marsan
Dott. Ing. A.Bellezza
Dott. Ing. M.Pastacaldi
Provincia di TERNI
A 844

IL GEOLOGO:
Dott. Geol. Giorgio Cerquiglini
Ordine dei Geologi della Regione Umbria n° 108

IL COORDINATORE PER LA SICUREZZA IN FASE DI PROGETTAZIONE:
Dott. Ing. Filippo Pambianco
Ordine degli Ingegneri della Provincia di Perugia n° A1373

VISTO IL RESPONSABILE DEL PROCEDIMENTO
Dott. Ing. Luigi Mupo

IL RESPONSABILE DEL PROGETTO:
ORDINE degli INGEGNERI
Dott. Ing. N. GRANIERI
Settore Civile e Ambientale
Settore Industriale
Settore dell'Informazione
Provincia di TERNI
A 844

ELABORATI GENERALI - LOTTO 3
INQUADRAMENTO DELL'OPERA
Profilo longitudinale generale asse RG-CT - Tav. 3 di 5

CODICE PROGETTO			NOME FILE		REVISIONE	SCALA:
PROGETTO	LIV. PROG.	N. PROG.	T03EG04GENFL03A			
LO408Z	E	2101	CODICE ELAB. T03EG04GENFL03		A	1:5000/1:500

REV.	DESCRIZIONE	DATA	REDATTO	VERIFICATO	APPROVATO
A	Emissione	Giu 2021	M.Creo	F. Durastanti	N.Granieri