


Direzione Progettazione e Realizzazione Lavori

ITINERARIO RAGUSA-CATANIA
Collegamento viario compreso tra lo Svincolo della S.S. 514 "di Chiaramonte" con la S.S. 115 e lo Svincolo della S.S. 194 "Ragusana"
LOTTO 3 - Dallo svincolo n. 5 "Grammichele" (compreso) allo svincolo n. 8 "Francofonte" (escluso)

PROGETTO ESECUTIVO COD: PA897

PROGETTAZIONE: ATI SINTAGMA - GP INGEGNERIA - COOPROGETTI - GDG - ICARIA - OMNISERVICE

PROGETTISTA RESPONSABILE DELL'INTEGRAZIONE DELLE PRESTAZIONI SPECIALISTICHE: Dott. Ing. Mando Granieri Ordine degli Ingegneri della Prov. di Perugia n° A351	IL GRUPPO DI PROGETTAZIONE: MANDATARI: Sintagma Dott. Ing. G. Di Cesare Dott. Ing. F. Di Stefano Dott. Ing. A. Barattini Dott. Ing. G. Carlucci MANDANTI: Dott. Ing. G. Di Cesare Dott. Ing. A. Saporiti Dott. Ing. M. Marretti Dott. Arch. E. A.E. Di... Dott. Arch. F. Di... Dott. Ing. F. Di...	IL GEOLOGO: Dott. Geol. Giorgio Capra Ordine dei Geologi della Regione Umbria n° 208	IL COORDINATORE PER LA SICUREZZA IN FASE DI PROGETTAZIONE: Dott. Ing. Filippo Farnabico Ordine degli Ingegneri della Provincia di Perugia n° A1373	IL RESPONSABILE DEL PROCEDIMENTO: Dott. Ing. Luigi Mupo
---	---	---	---	---

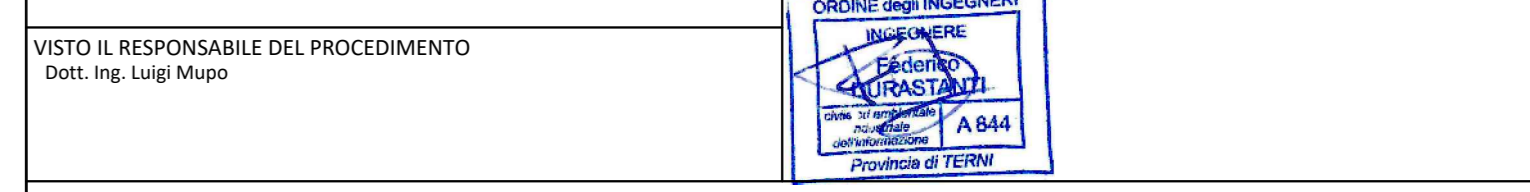

TOPOGRAFIA E CARTOGRAFIA
RILIEVO E RESTITUZIONE
Rilievo cartografico Lotto 3 - Tav. 15 di 23



CODICE PROGETTO	NOME FILE	REVISIONE	SCALA:
PROGETTO	FILE: 0000000717154		
LV. PRO. N. PRO.	CODICE ELAB.		
LQ408Z E 2101	T03EG00CRTPL15	A	1:1000

A	Emissione	04/2021	M. Cio	F. Duranti	M. Granieri
REV.	DESCRIZIONE	DATA	REDATTO	VERIFICATO	APPROVATO