

## LOTTO 3 Asse SX (CT-RG)

A black arrow pointing to the left, indicating the direction of the previous section.

irezione CT-RG

Altezza 1 : 200

61 62 63



A=400.00  
L=133.33

4.81%  
-4.81%  
-2.50%

120

12

11

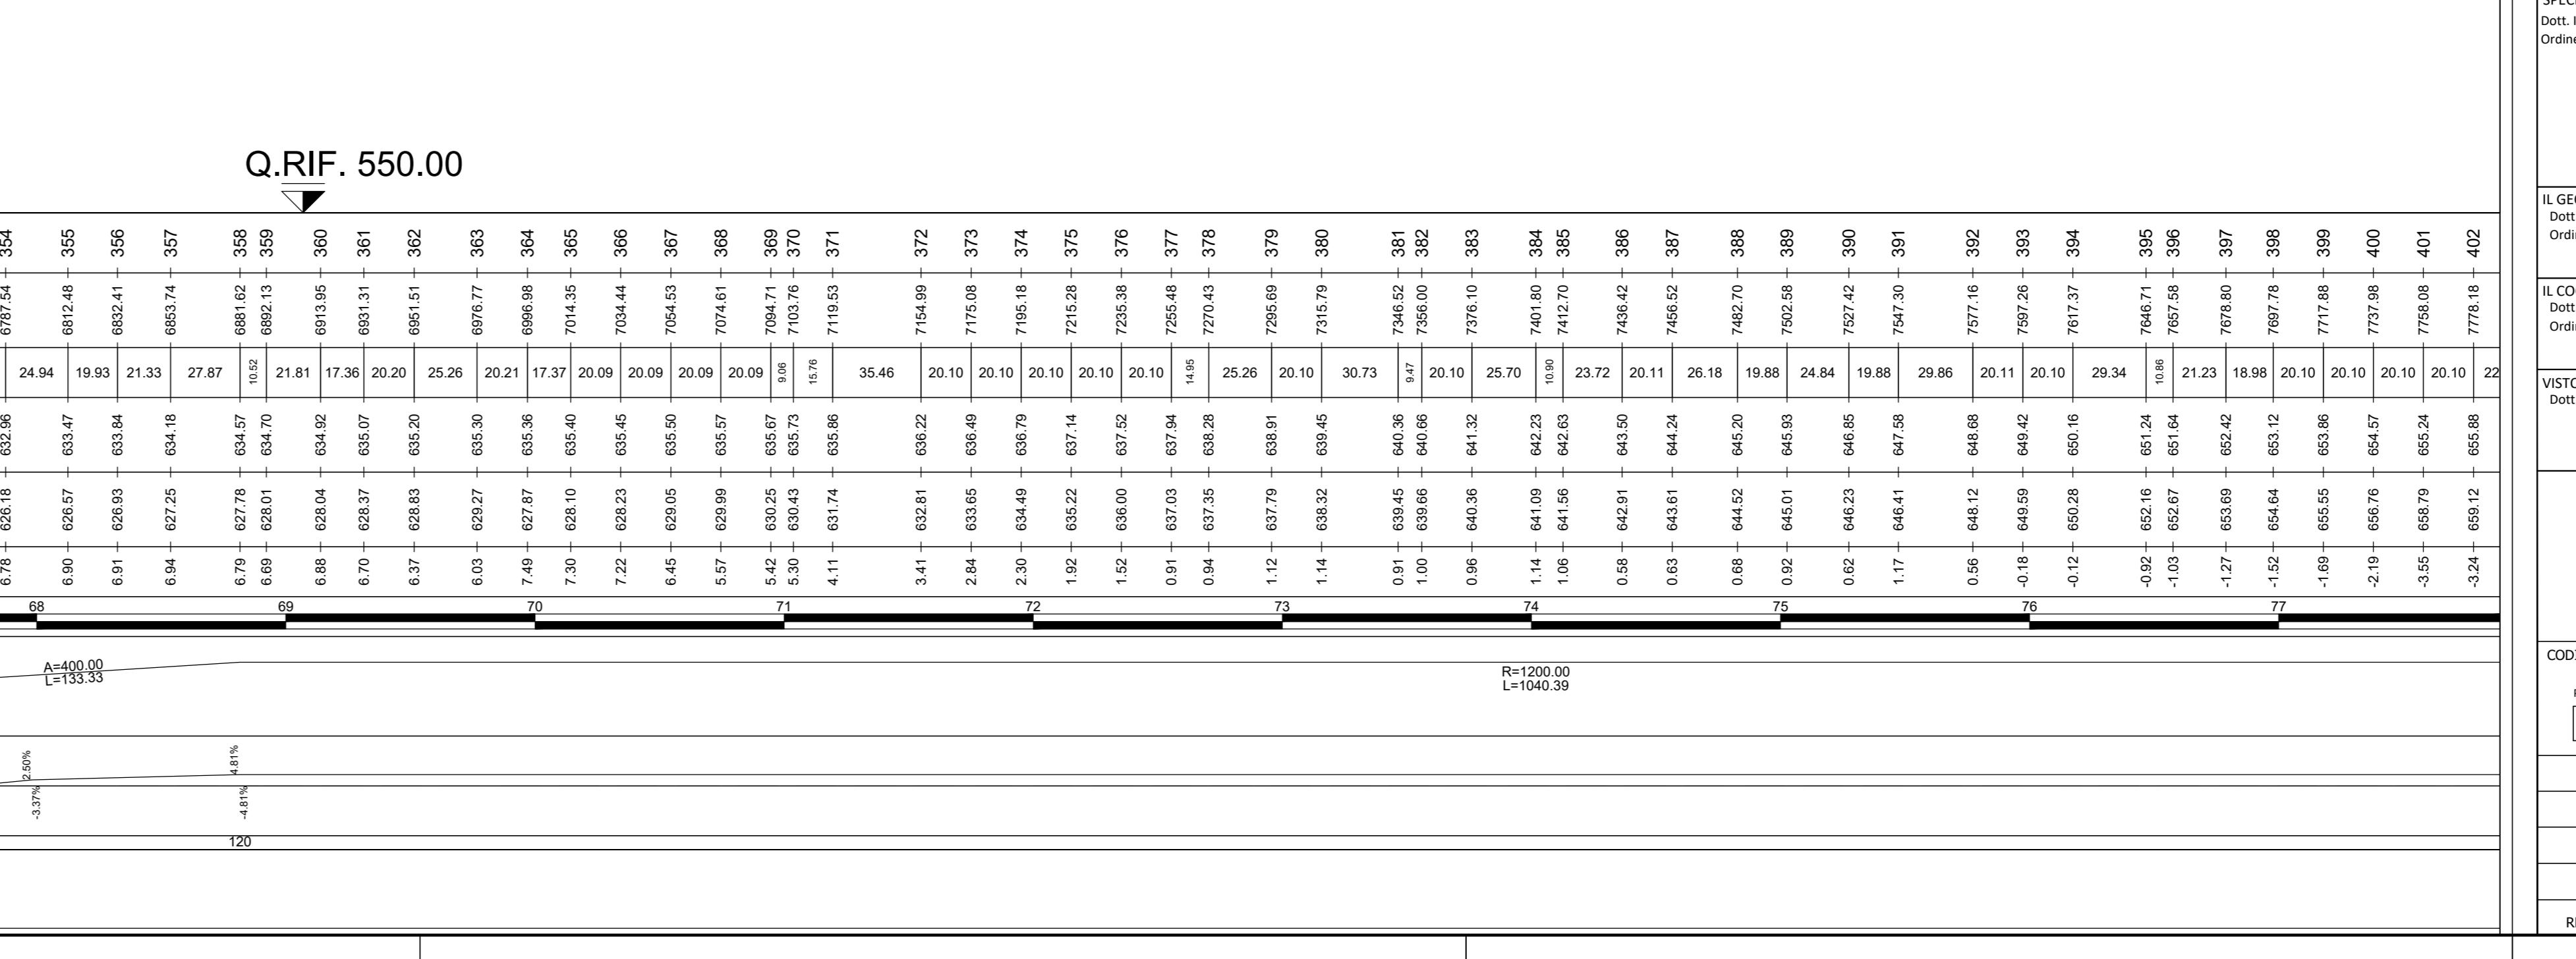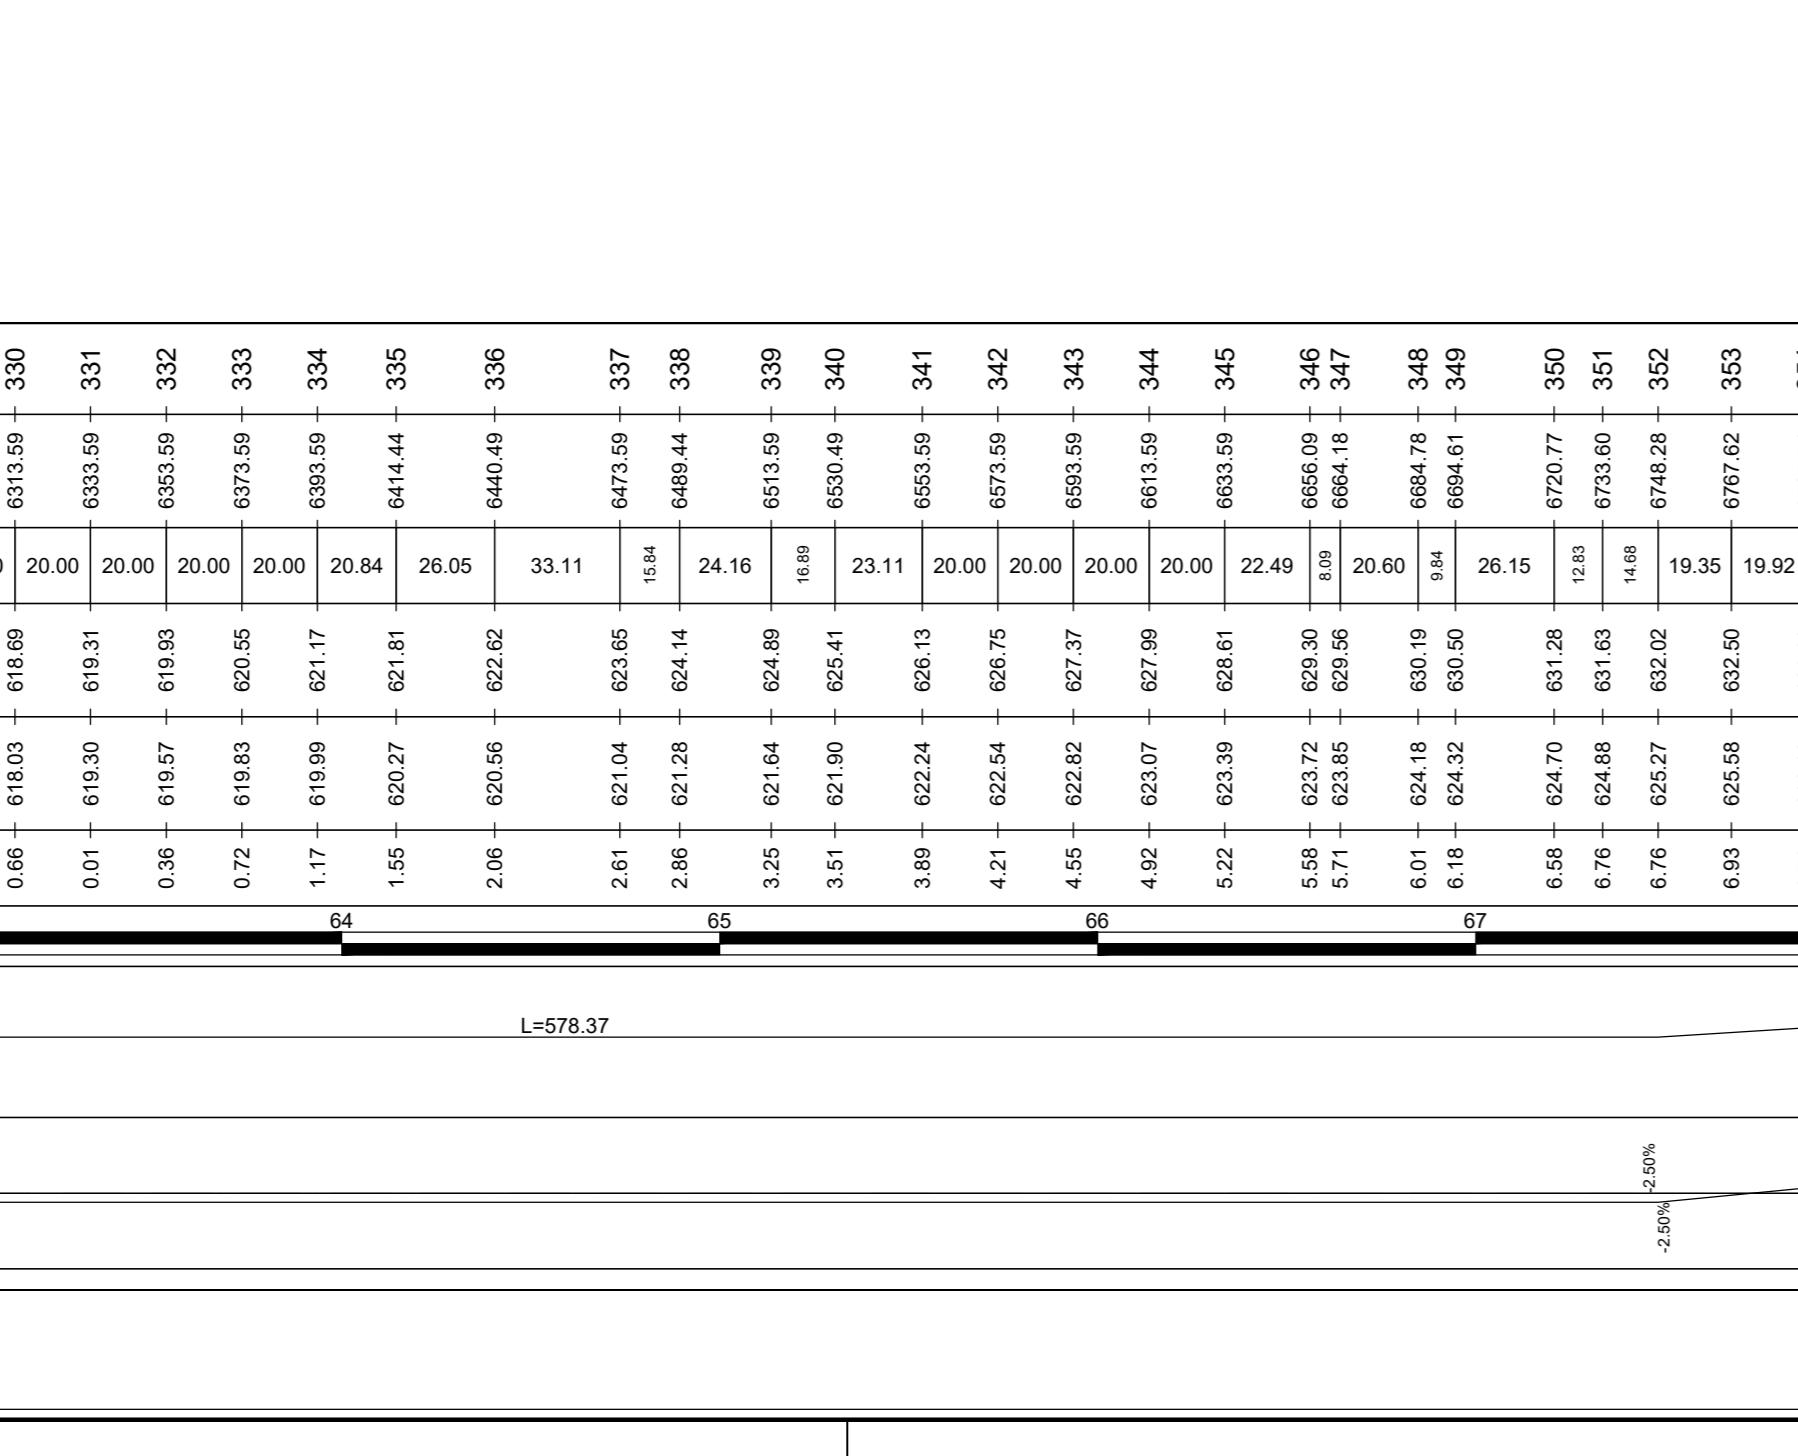

**anas**  
O ES ITALIANE

*Direzione Progettazione e Realizzazione Lavori*

**ITINERARIO RAGUSA-CATANIA**  
compriso tra lo Svincolo della S.S. 514 "

mento viario compreso tra lo Svincolo della S.S. 514 "di Chiaramonte" con la S.S. 115 e lo Svincolo della S.S. 194 "Ragusana"  
O 3 - Dallo svincolo n. 5 "Grammichele" (compreso) allo svincolo n. 8 "Francofonte" (escluso)

# PROGETTO ESECUTIVO

TAZIONE: ATL SINTAGMA GR INGEGNERIA COOPROGETTI GDC ICARIA OMNISERVICE

AZIONE DELLE PRESTAZIONI	IL GRUPPO DI PROGETTAZIONE
	MANDATORIA:   

Granieri  
Ingegneri della Prov. di Perugia n° A351



Dott. Ing. N.Granieri Dott. Ing. M.Abram  
Dott. Ing. F.Durantini Dott. Ing. F.Pambianco  
Dott. Ing. V.Truffini Dott. Ing. M.Briganti Botta  
Dott. Arch. A.Bracchini Dott. Ing. L.Gagliardini

**DOTTOR INGENIERO NANDO GRANIERI**

DESTRAZIONE PROGETTI INNOVATORI ED  
 Dott. Ing. E.Presutti  
 Dott. Ing. A.Bela  
 Dott. Arch. E.A.E.Crimi  
 Dott. Ing. M.Panfilii  
 Dott. Ing. L.Ragnacci  
 Dott. Arch. A.Strati  
 Dott. Soc. G.Parente

08

 **ICARIA**  
società di ingegneria; Dott. Ing. V.Rotisciani Dott. Ing. G.Verini Supplizi  
Dott. Ing. G.Pulli Dott. Ing. V.Piunno  
Dott. Ing. F.Macchioni Geom. C.Sugaroni

via n° A1373

The logo of the Order of Engineers (Ordine degli Ingegneri) is displayed prominently at the bottom of the page. It features a blue shield with the words "ORDINE degli INGEGNERI" at the top, "INGEGNERE" in the center, and "Federico" below it. The shield is flanked by two figures, one holding a compass and the other holding a ruler. Below the shield, the text "DOTT. GEOLOGO" is visible.

civile, all'ambiente  
nella quale  
dell'informazione  
**Provincia**

**GEOLOGIA**

#### **logico longitudinale asse**

## Profilo geologico longitudinale asse CT-RG - Tav. 5 di 12

ETTO		NOME FILE T03GE01GEOF17C					REVISIONE	SCALA:
LIV. PROG.	N. PROG.	CODICE ELAB.	T03GE01GEOF17					C 1:2000/1:2
08Z	E 2101							
Revisione a seguito campagna indagini 2021			Nov 2021	G.Cerquiglini	F. Durastanti	N.Granieri		
Revisione a seguito istruttoria Anas - Set 2021			Set 2021	G.Cerquiglini	F. Durastanti	N.Granieri		
Emissione			Giu 2021	G.Cerquiglini	F. Durastanti	N.Granieri		
DESCRIZIONE			DATA	REDATTO	VERIFICATO	APPROVATO		