



PLANIMETRIA
SCALA 1:2000

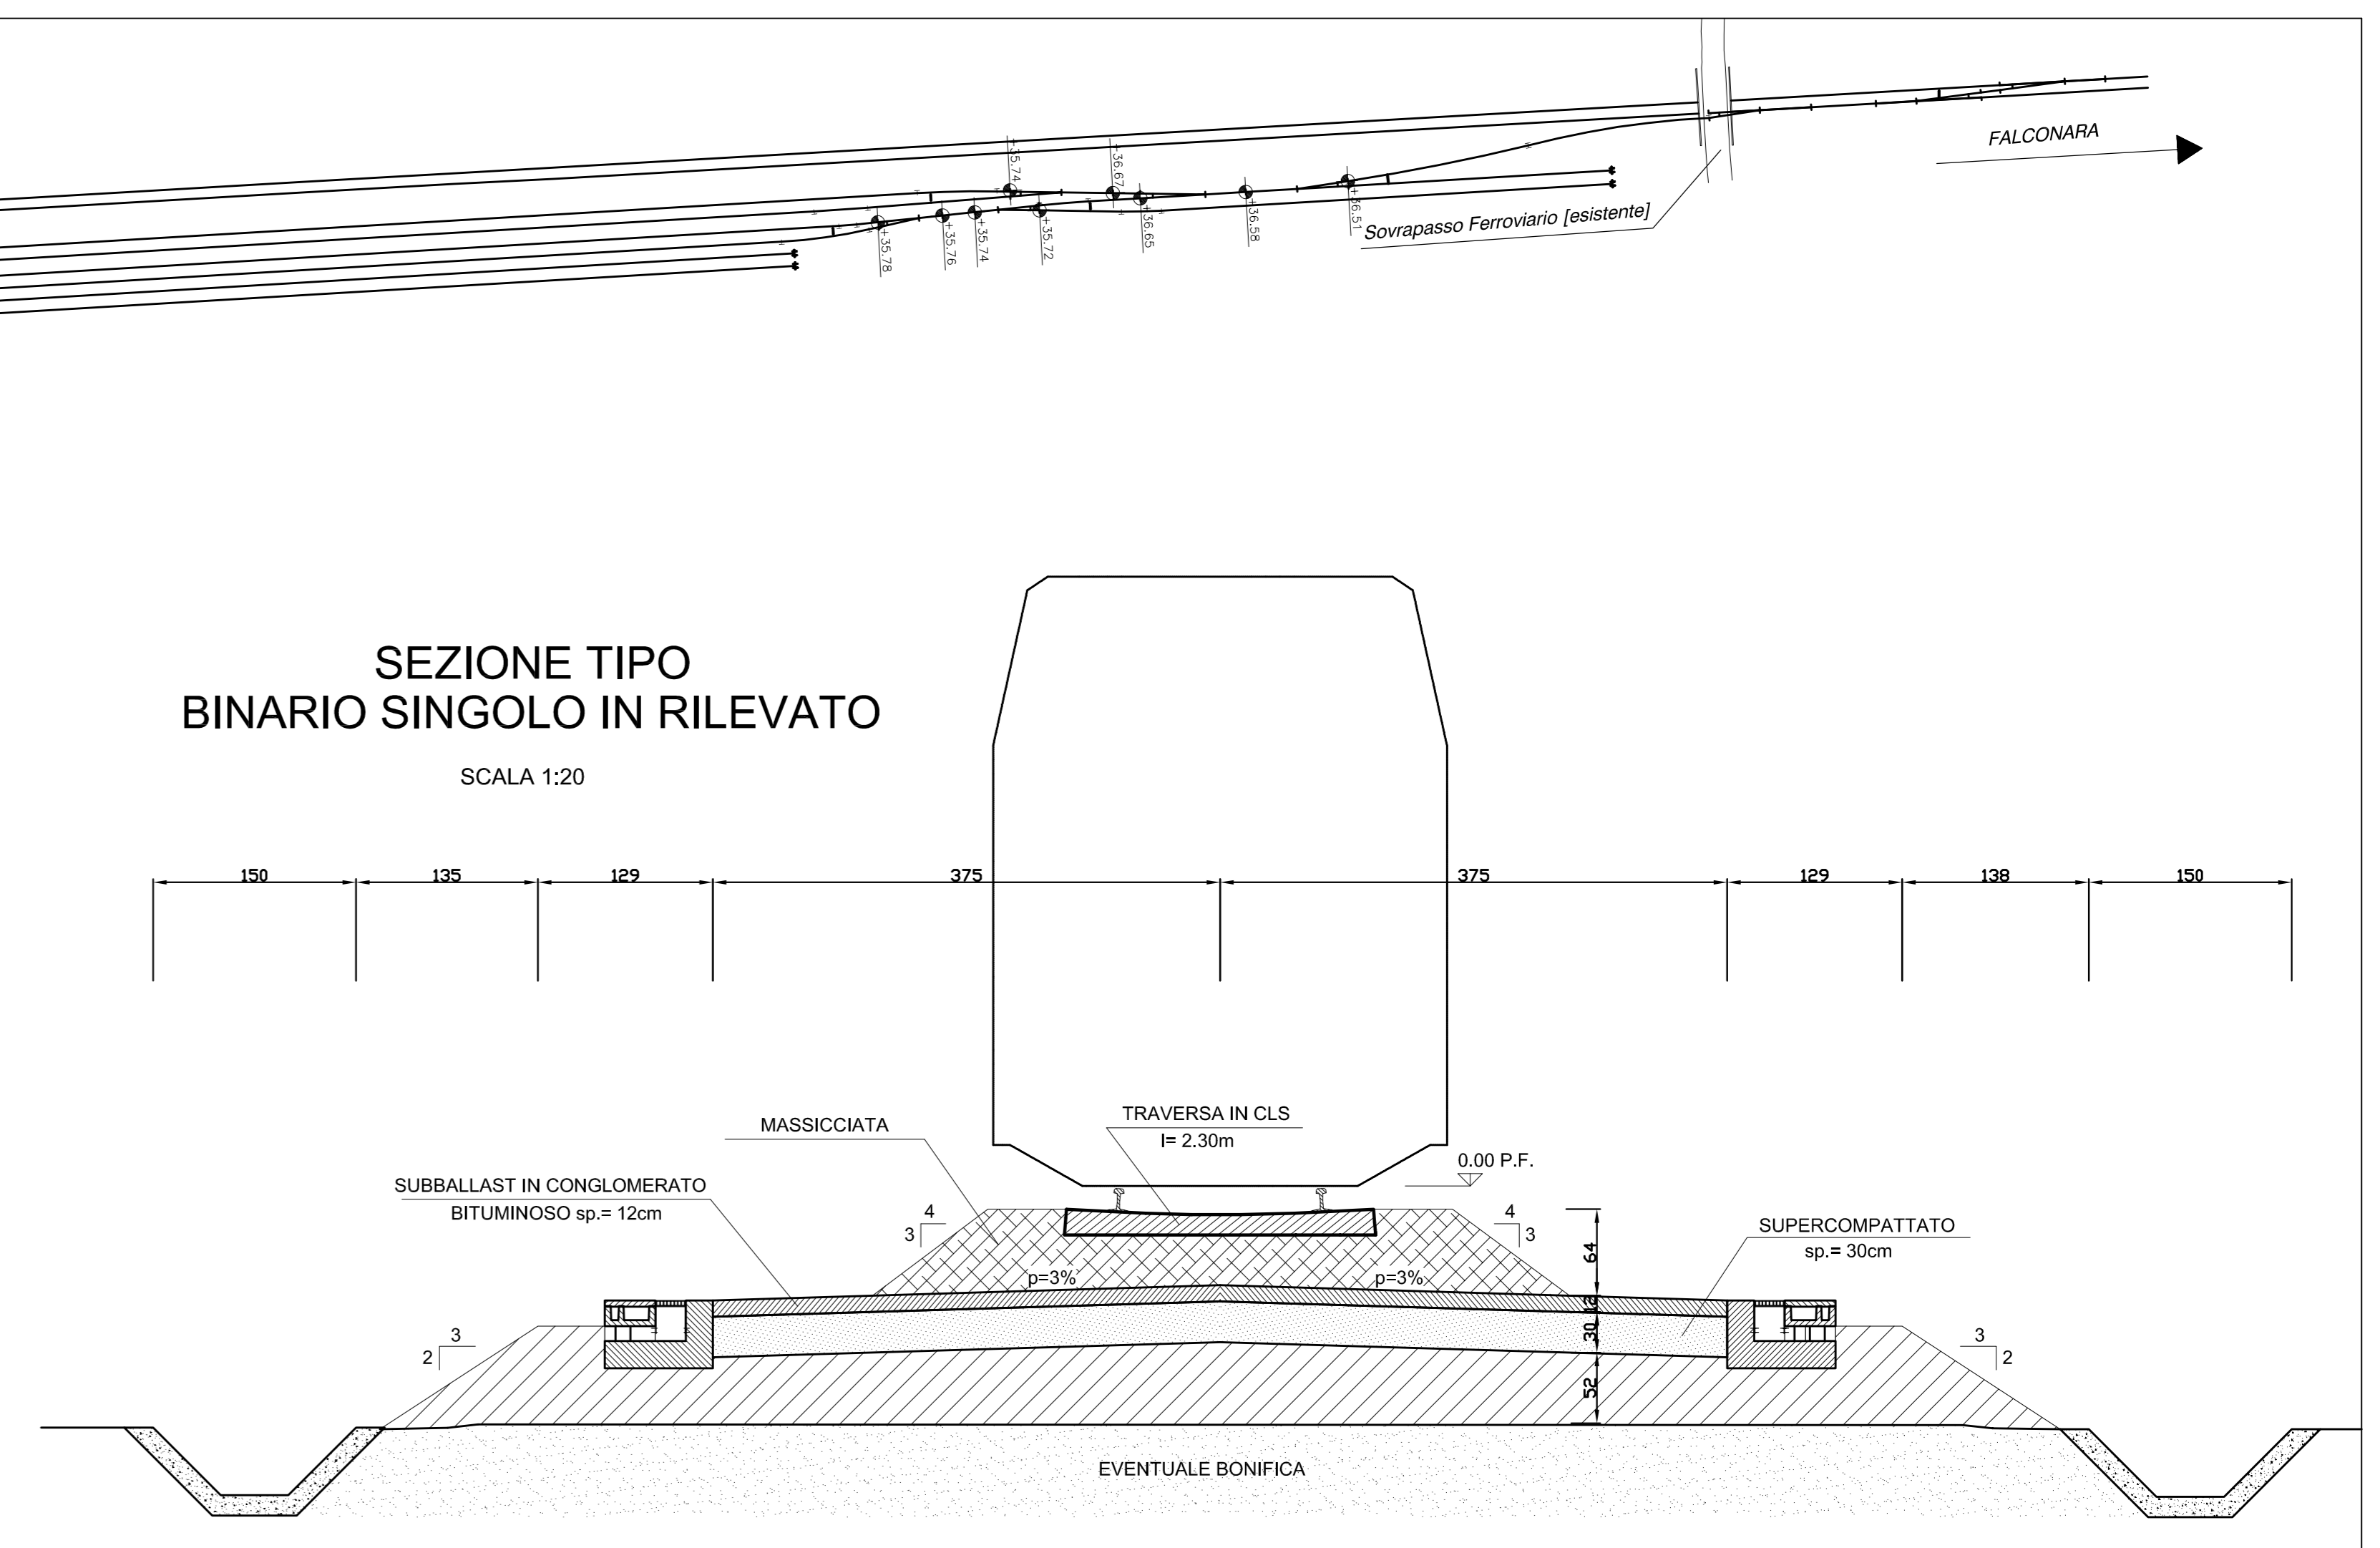


SEZIONE TIPO
BINARIO SINGOLO IN RILEVATO
SCALA 1:20

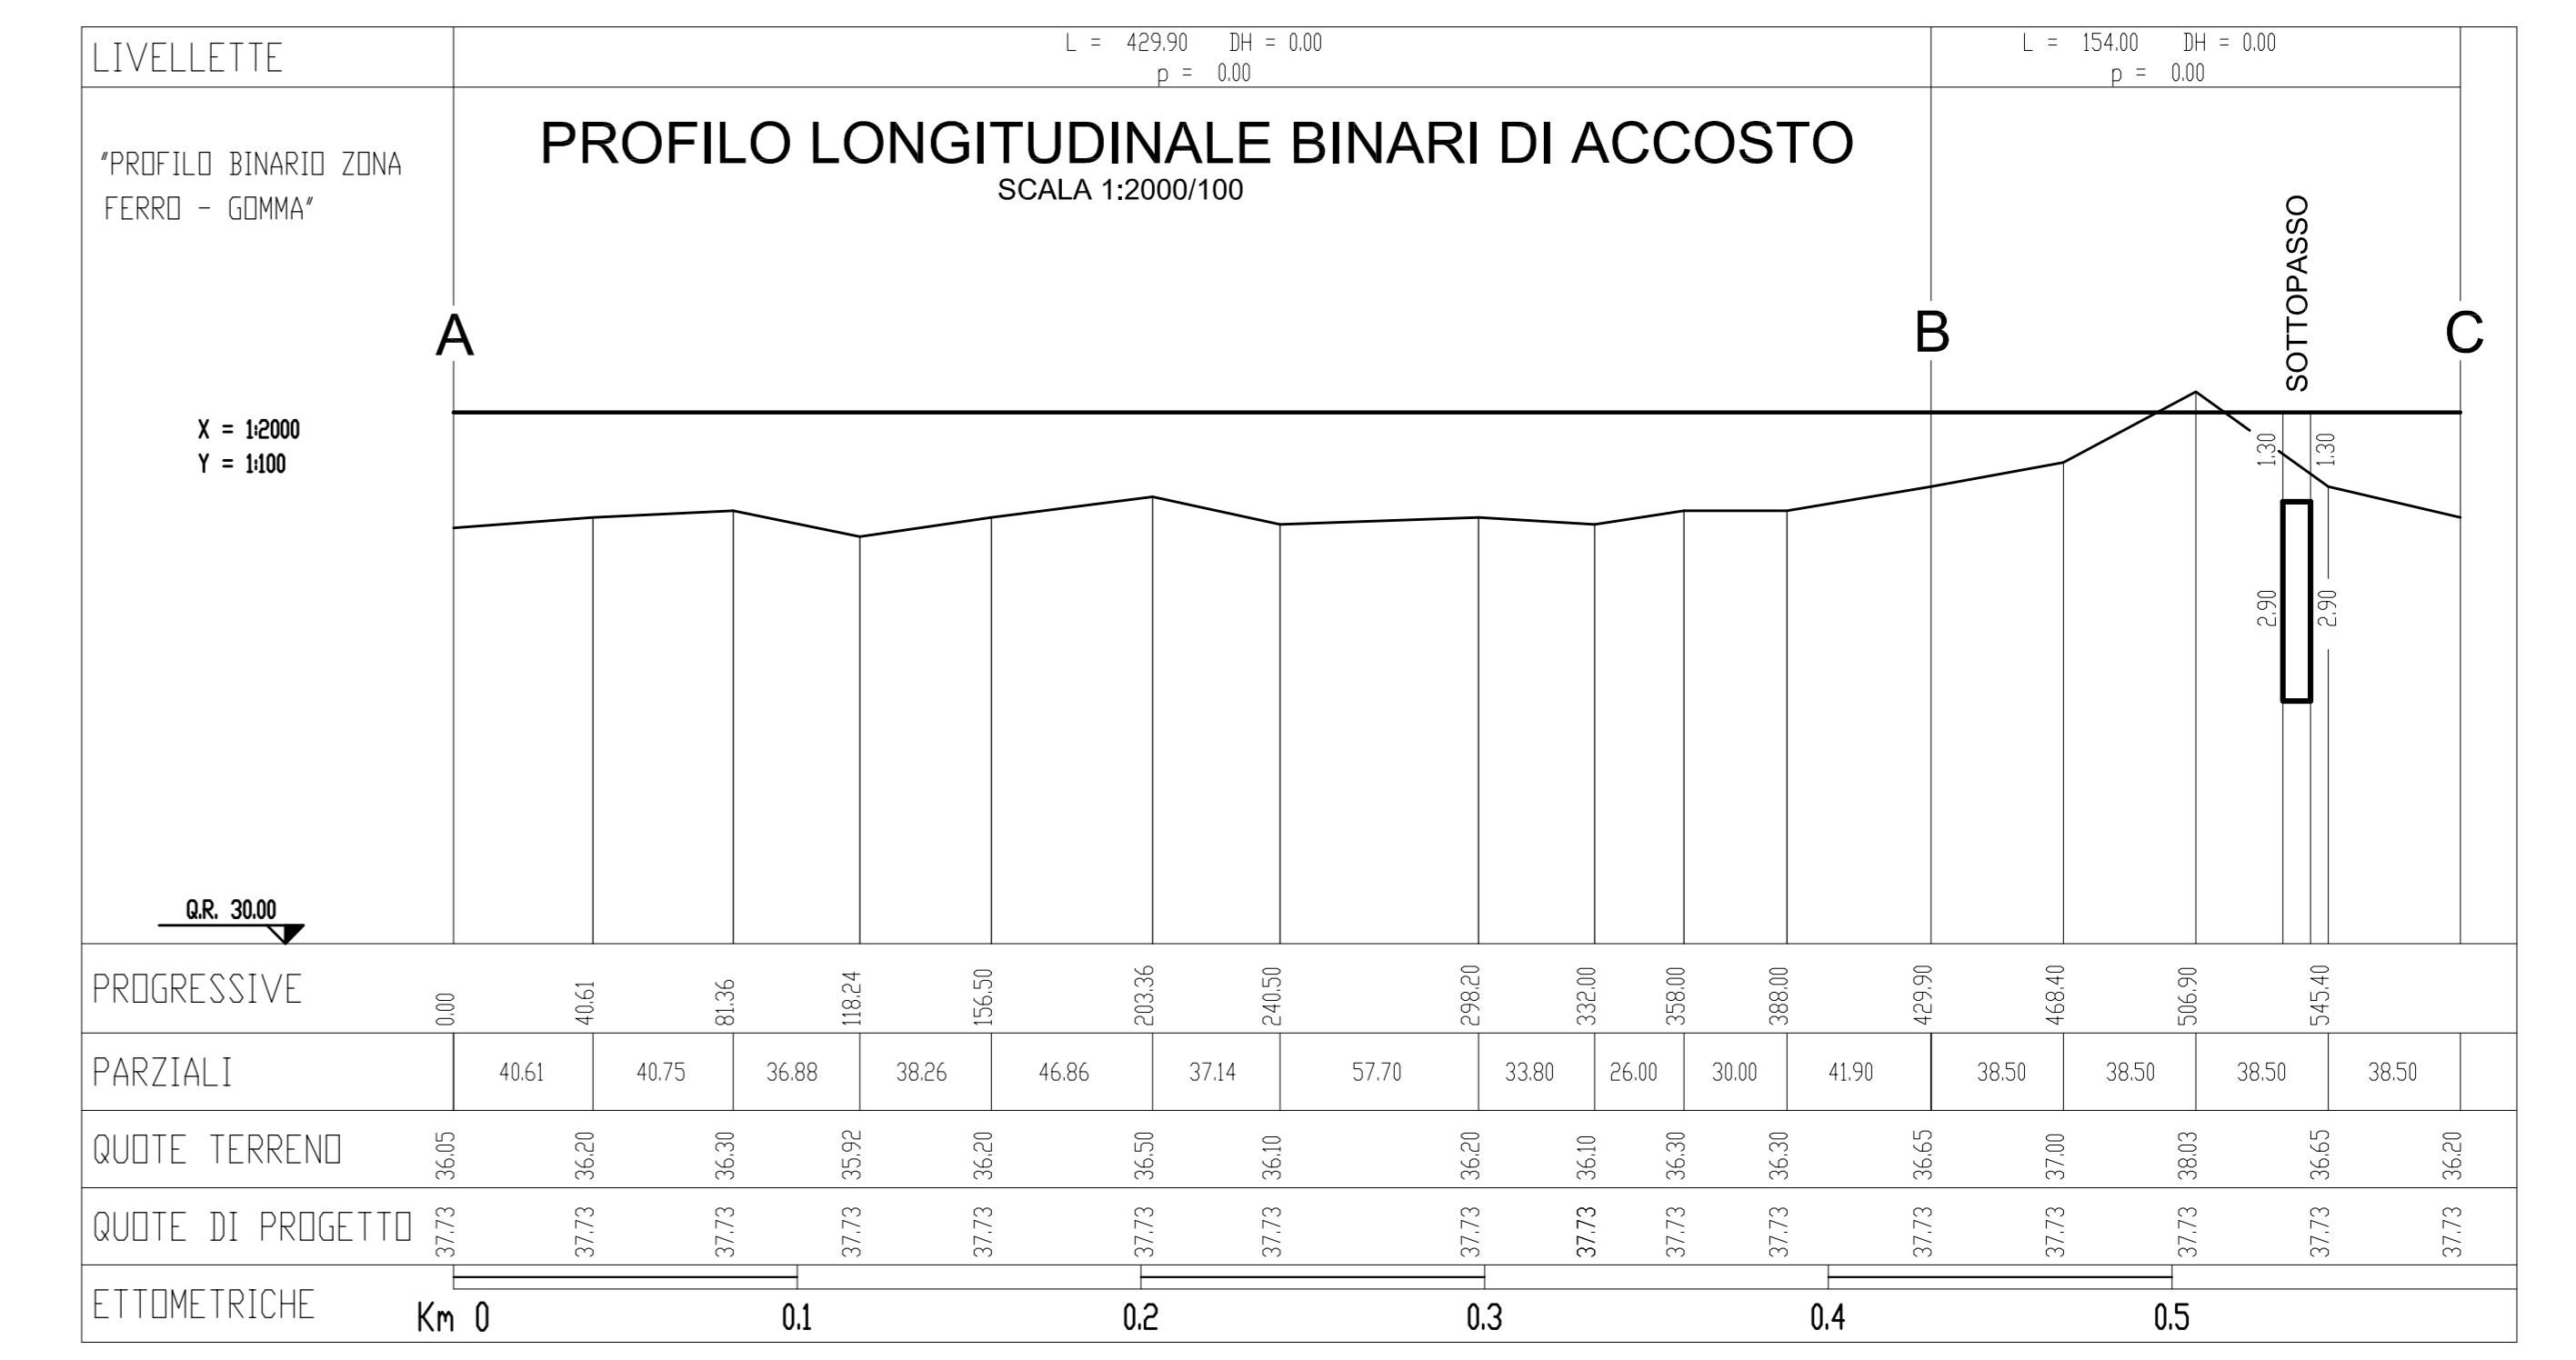


PROFILO LONGITUDINALE BINARI DI ACCOSTO
SCALA 1:2000/100

PROFILO LONGITUDINALE SOTTOPASSO FERROVIARIO
SCALA 1:2000/100

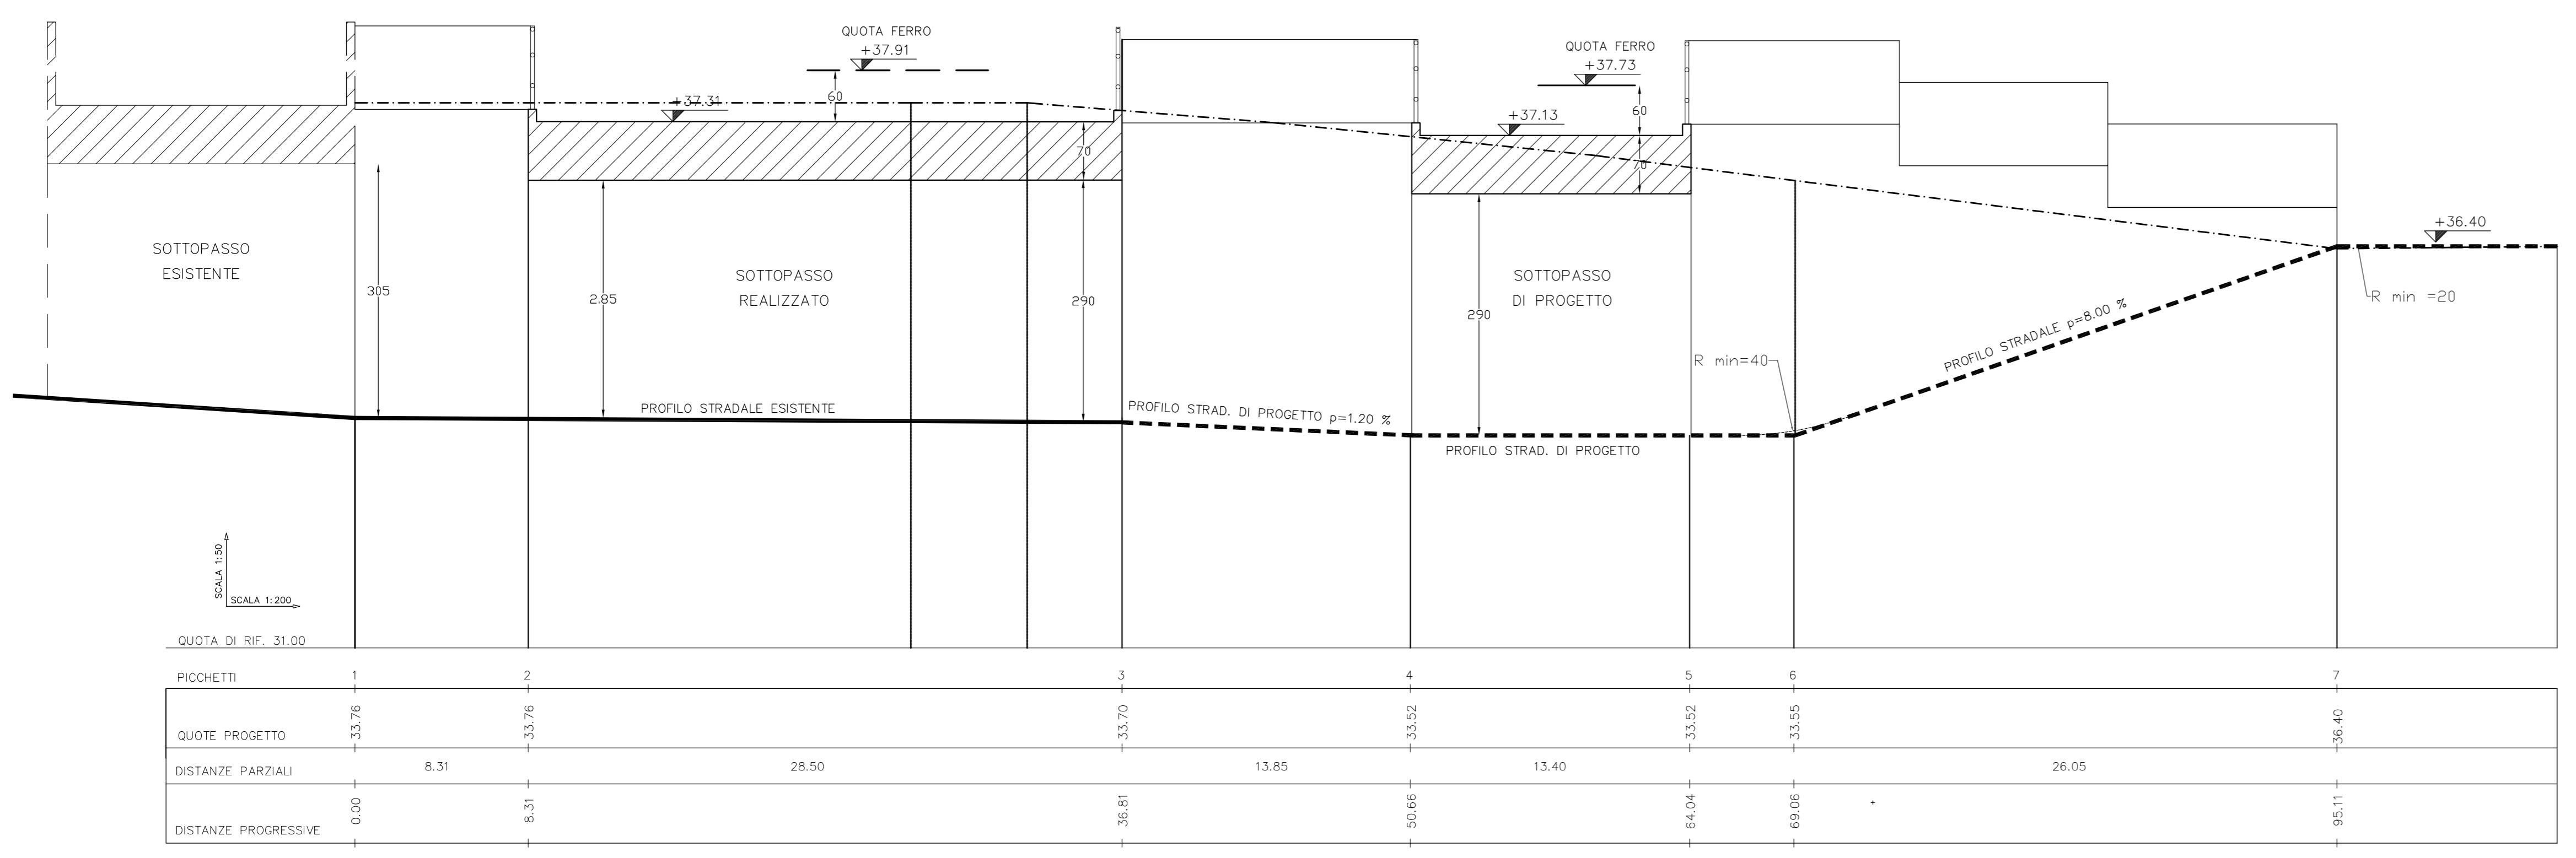

PARTICOLARE ATTRAVERSAMENTO BINARI
SCALA 1:20

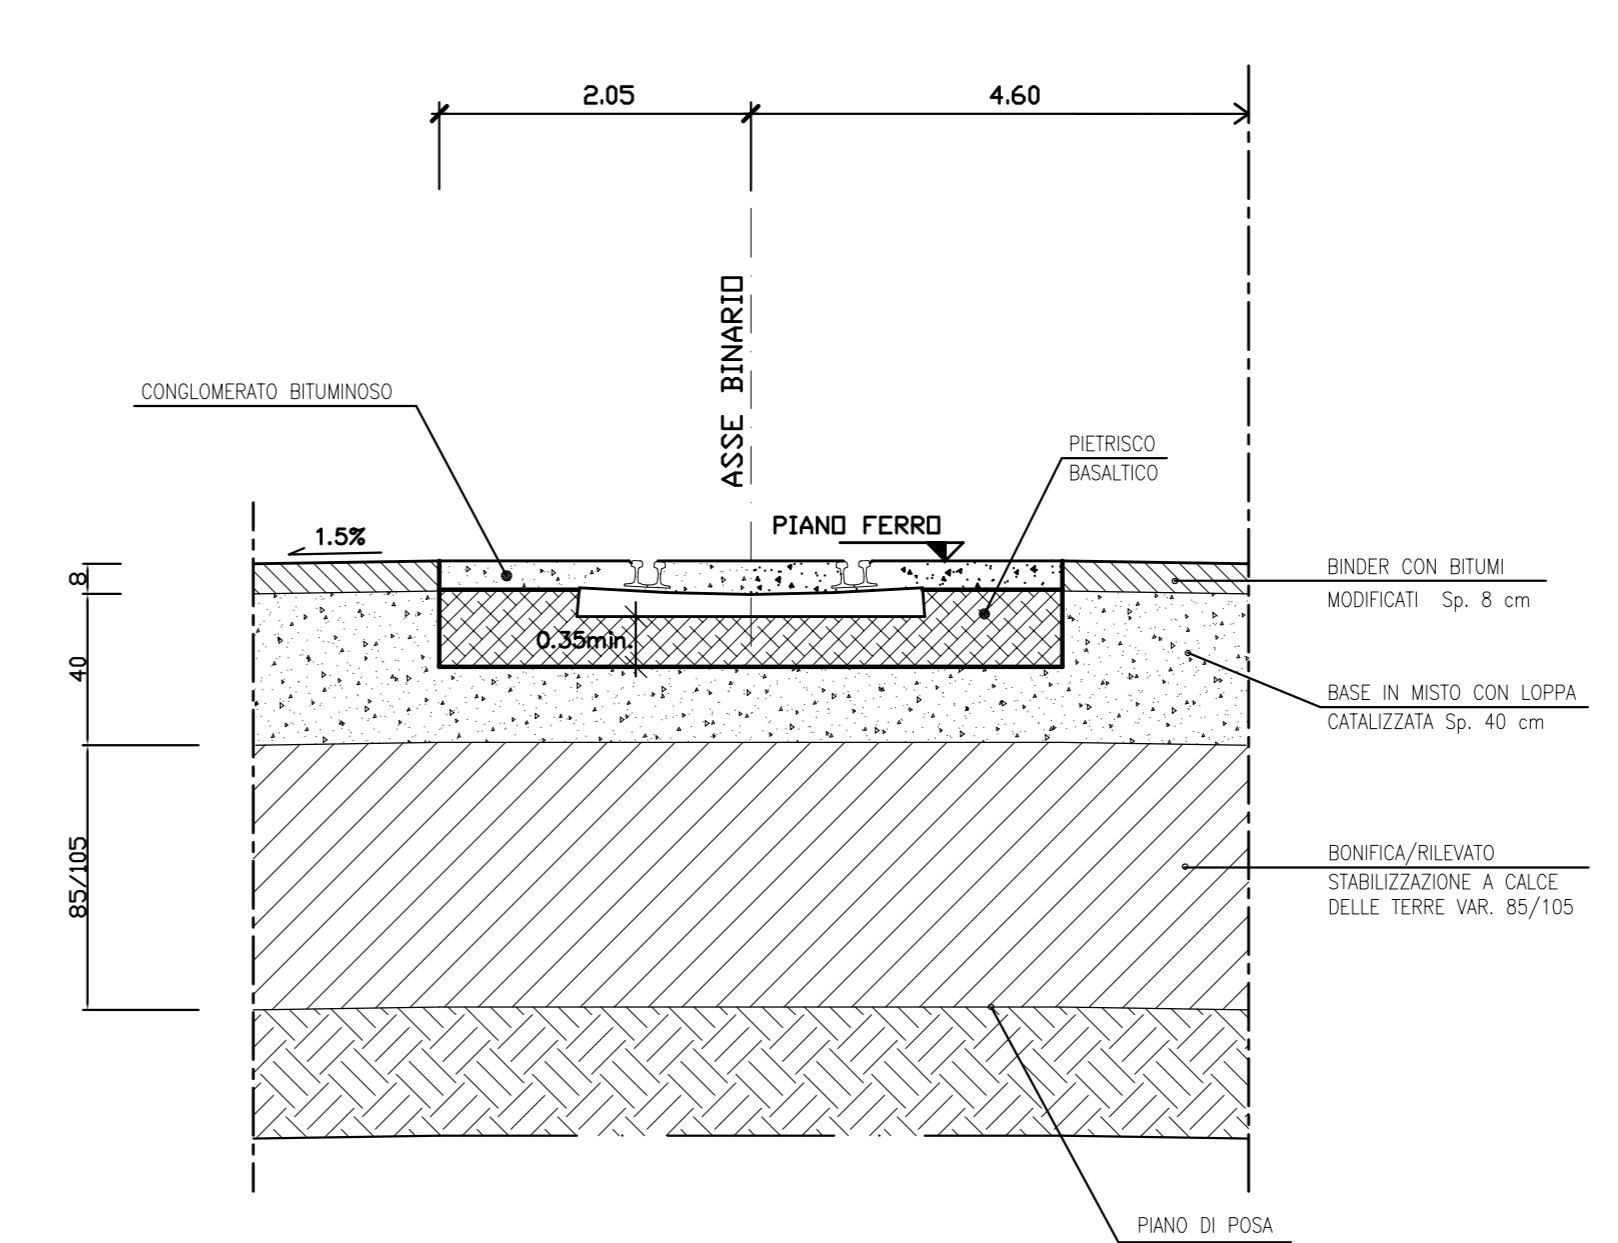


REGIONE MARCHE
 PROVINCIA DI ANCONA COMUNE DI JESI
Interporto Marche S.p.A.

PROGETTO PRELIMINARE PER IL
"SISTEMA" INTERPORTUALE DI JESI

bonifica 

PROGETTO FERROVIARIO
PLANIMETRIA - PROFILO - SEZIONI TIPO
AMBITO INTERPORTO

Elaborato **TE FER 14** Scala: VARIE

REV.	DESCRIZIONE	COMM.	6 0 1 3 0	REV.	DATA
1	RED.	Geom. MAGGI	0	0	DICEMBRE 2004
2	VER.	Arch. MOGETTI	1	1	MAGGIO 2005
3	APPR.	Arch. CASICI	2	2	DICEMBRE 2005
4			3	3	GIUGNO 2006
			4	4	MAGGIO 2006