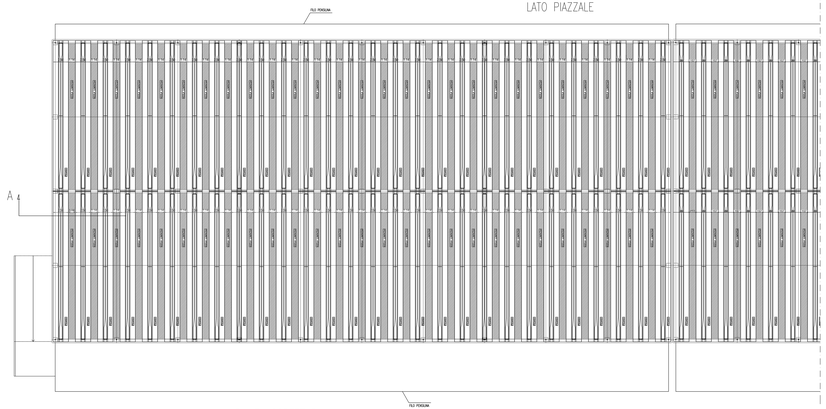

PIANTA COPERTURA

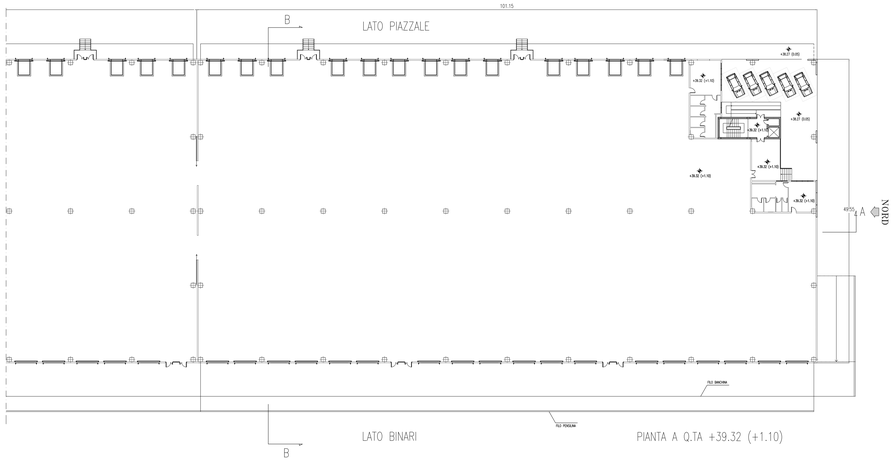

PIANTA A Q.TA +39.32 (+1.10)

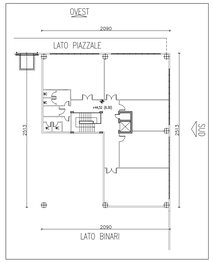

PIANTA PIANO PRIMO (QUOTA +44.52)

PROSPETTO OVEST

PROSPETTO OVEST

PROSPETTO EST

PROSPETTO EST

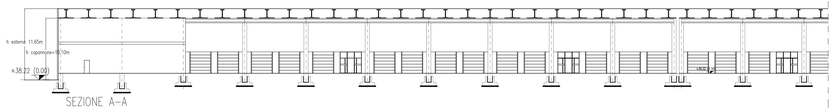

SEZIONE A–A

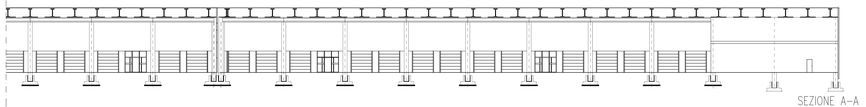

SEZIONE A–A

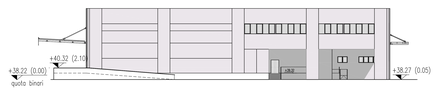

PROSPETTO NORD

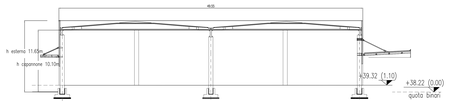

SEZIONE B–B

REGIONE MARCHE

PROVINCIA DI ANCONA COMUNE DI JESI

Interporto Marche S.p.A.

PROGETTO PRELIMINARE PER IL

"SISTEMA" INTERPORTUALE DI JESI

bonifica — CST Centro Studi sui Sistemi di Trasporto

CAPANNONE AREA FERRO - GOMMA
AGGREG. IN LINEA : PIANTE, PROSPETTI E SEZIONI
AMBITO INTERPORTO

Elaborato	ED ARC 01	Scala: 1:200

REV.	DESCRIZIONE	COMM. 601330	REF.	DATA
1		RED. Arch. BARLETTELLI	0	DICEMBRE 2004
2		VER. Arch. MORETTI	1	MAGGIO 2005
3		APPR. Arch. CASICO	2	DICEMBRE 2006
			3	GENNAIO 2008