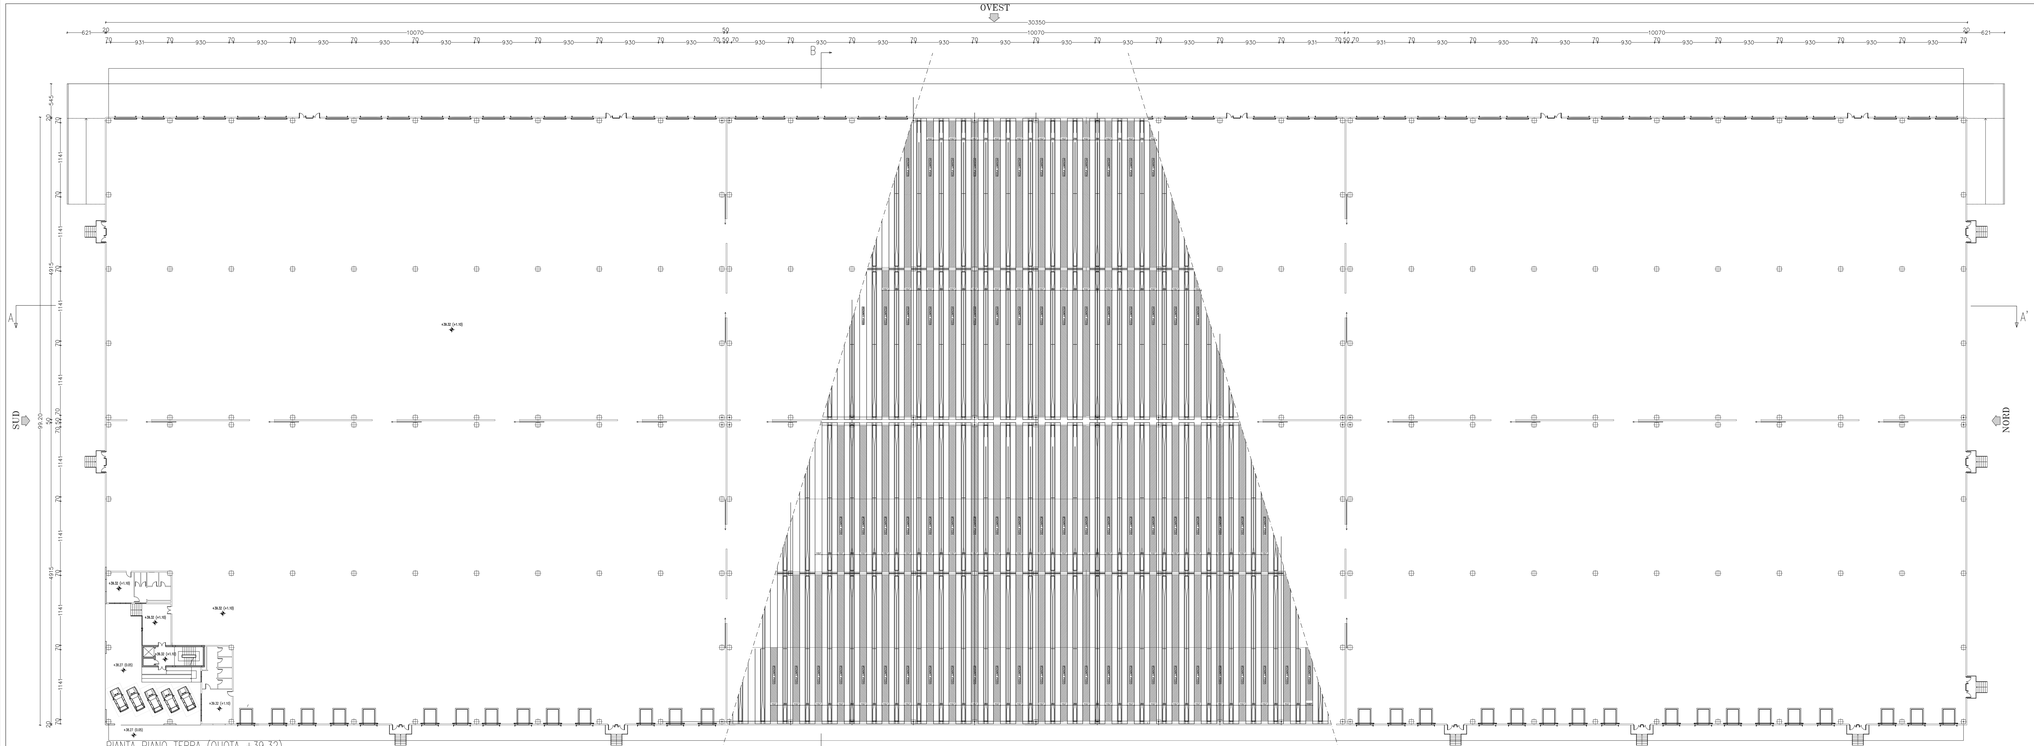

PIANTA PIANO TERRA (QUOTA +39.32)

PIANTA COPERTURA

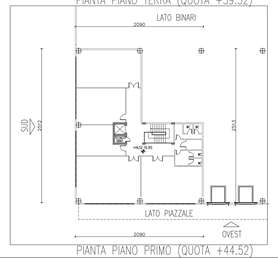

PIANTA PIANO PRIMO (QUOTA +44.52)

REGIONE MARCHE

PROVINCIA DI ANCONA COMUNE DI JESI

Interporto Marche S.p.A.

PROGETTO PRELIMINARE PER IL

"SISTEMA" INTERPORTUALE DI JESI

bonifica

Centro Studi sui Sistemi di Trasporto

CAPANNONE AREA FERRO - GOMMA
AGGREG. A BLOCCO 6 MODULI : PIANTA
AMBITO INTERPORTO

Elaborato	E D A R C 0 2	Scala: 1:200

REV.	DESCRIZIONE			REV.	DATA
		COMM.	6 0 1 3 0	REV.	DATA
1		RED.	Arch. BARLETTELLI	1	DICEMBRE 2004
2		VER.	Arch. MUSETTI	1	MAGGIO 2005
3		APPR.	Arch. CASICO	2	DICEMBRE 2005
				3	GENNAIO 2006