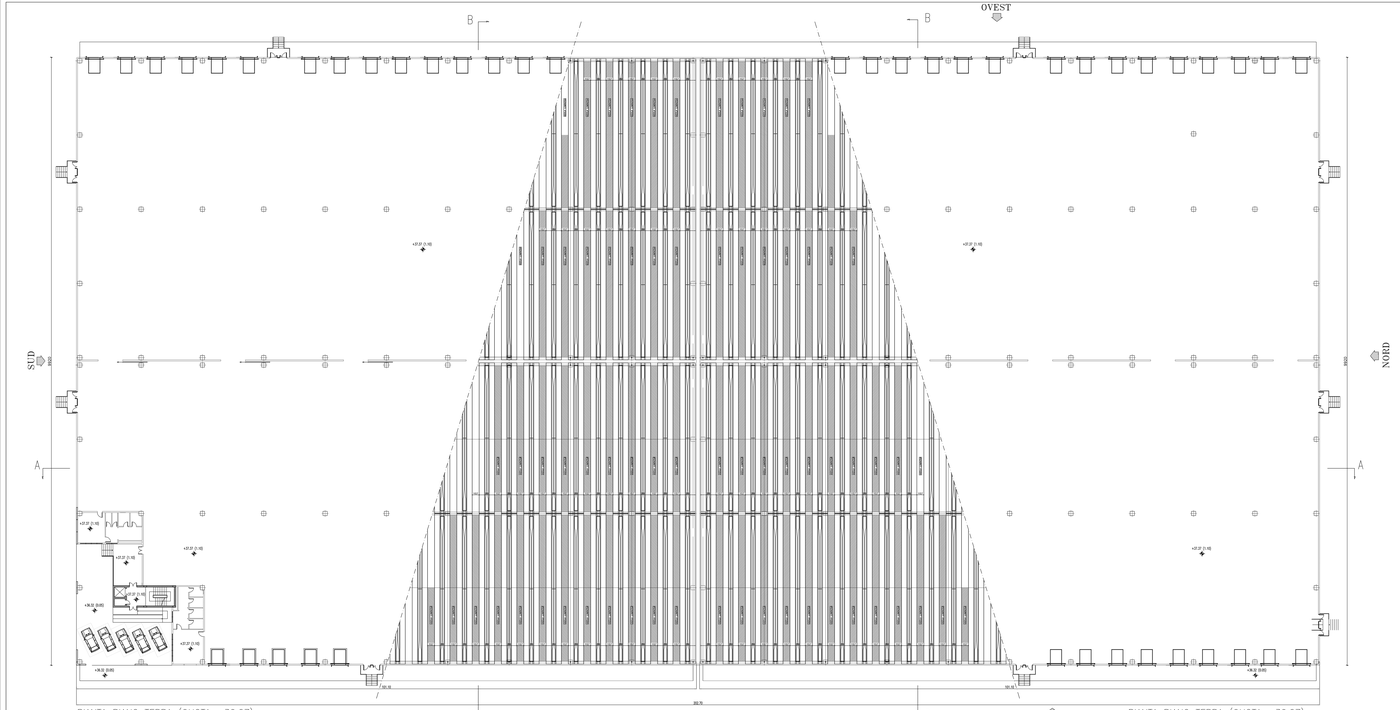

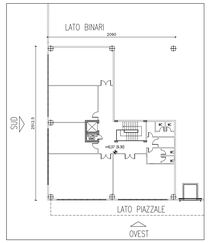

PIANTA PIANO PRIMO (QUOTA +42.57)

REGIONE MARCHE

PROVINCIA DI ANCONA COMUNE DI JESI

Interporto Marche S.p.A.

PROGETTO PRELIMINARE PER IL

"SISTEMA" INTERPORTUALE DI JESI

bonifica — Centro Studi sui Sistemi di Trasporto

CAPANNONE AREA GOMMA-GOMMA
AGGREGAZIONE A BLOCCO 4 MODULI : PIANTA
AMBITO INTERPORTO

Elaborato	E D A R C 0 4	Scala: 1:200

REV.	DESCRIZIONE	COMM. 6 0 1 3 0	REV.	DATA
1		RED. Arch. BARLETTELLI	0	DICEMBRE 2004
2		VER. Arch. MORETTI	1	MAGGIO 2005
3		APPR. Arch. CASICCI	2	DICEMBRE 2005
			3	GENNAIO 2006