




SEZIONE LATO BINARI  
SCALA 1:50

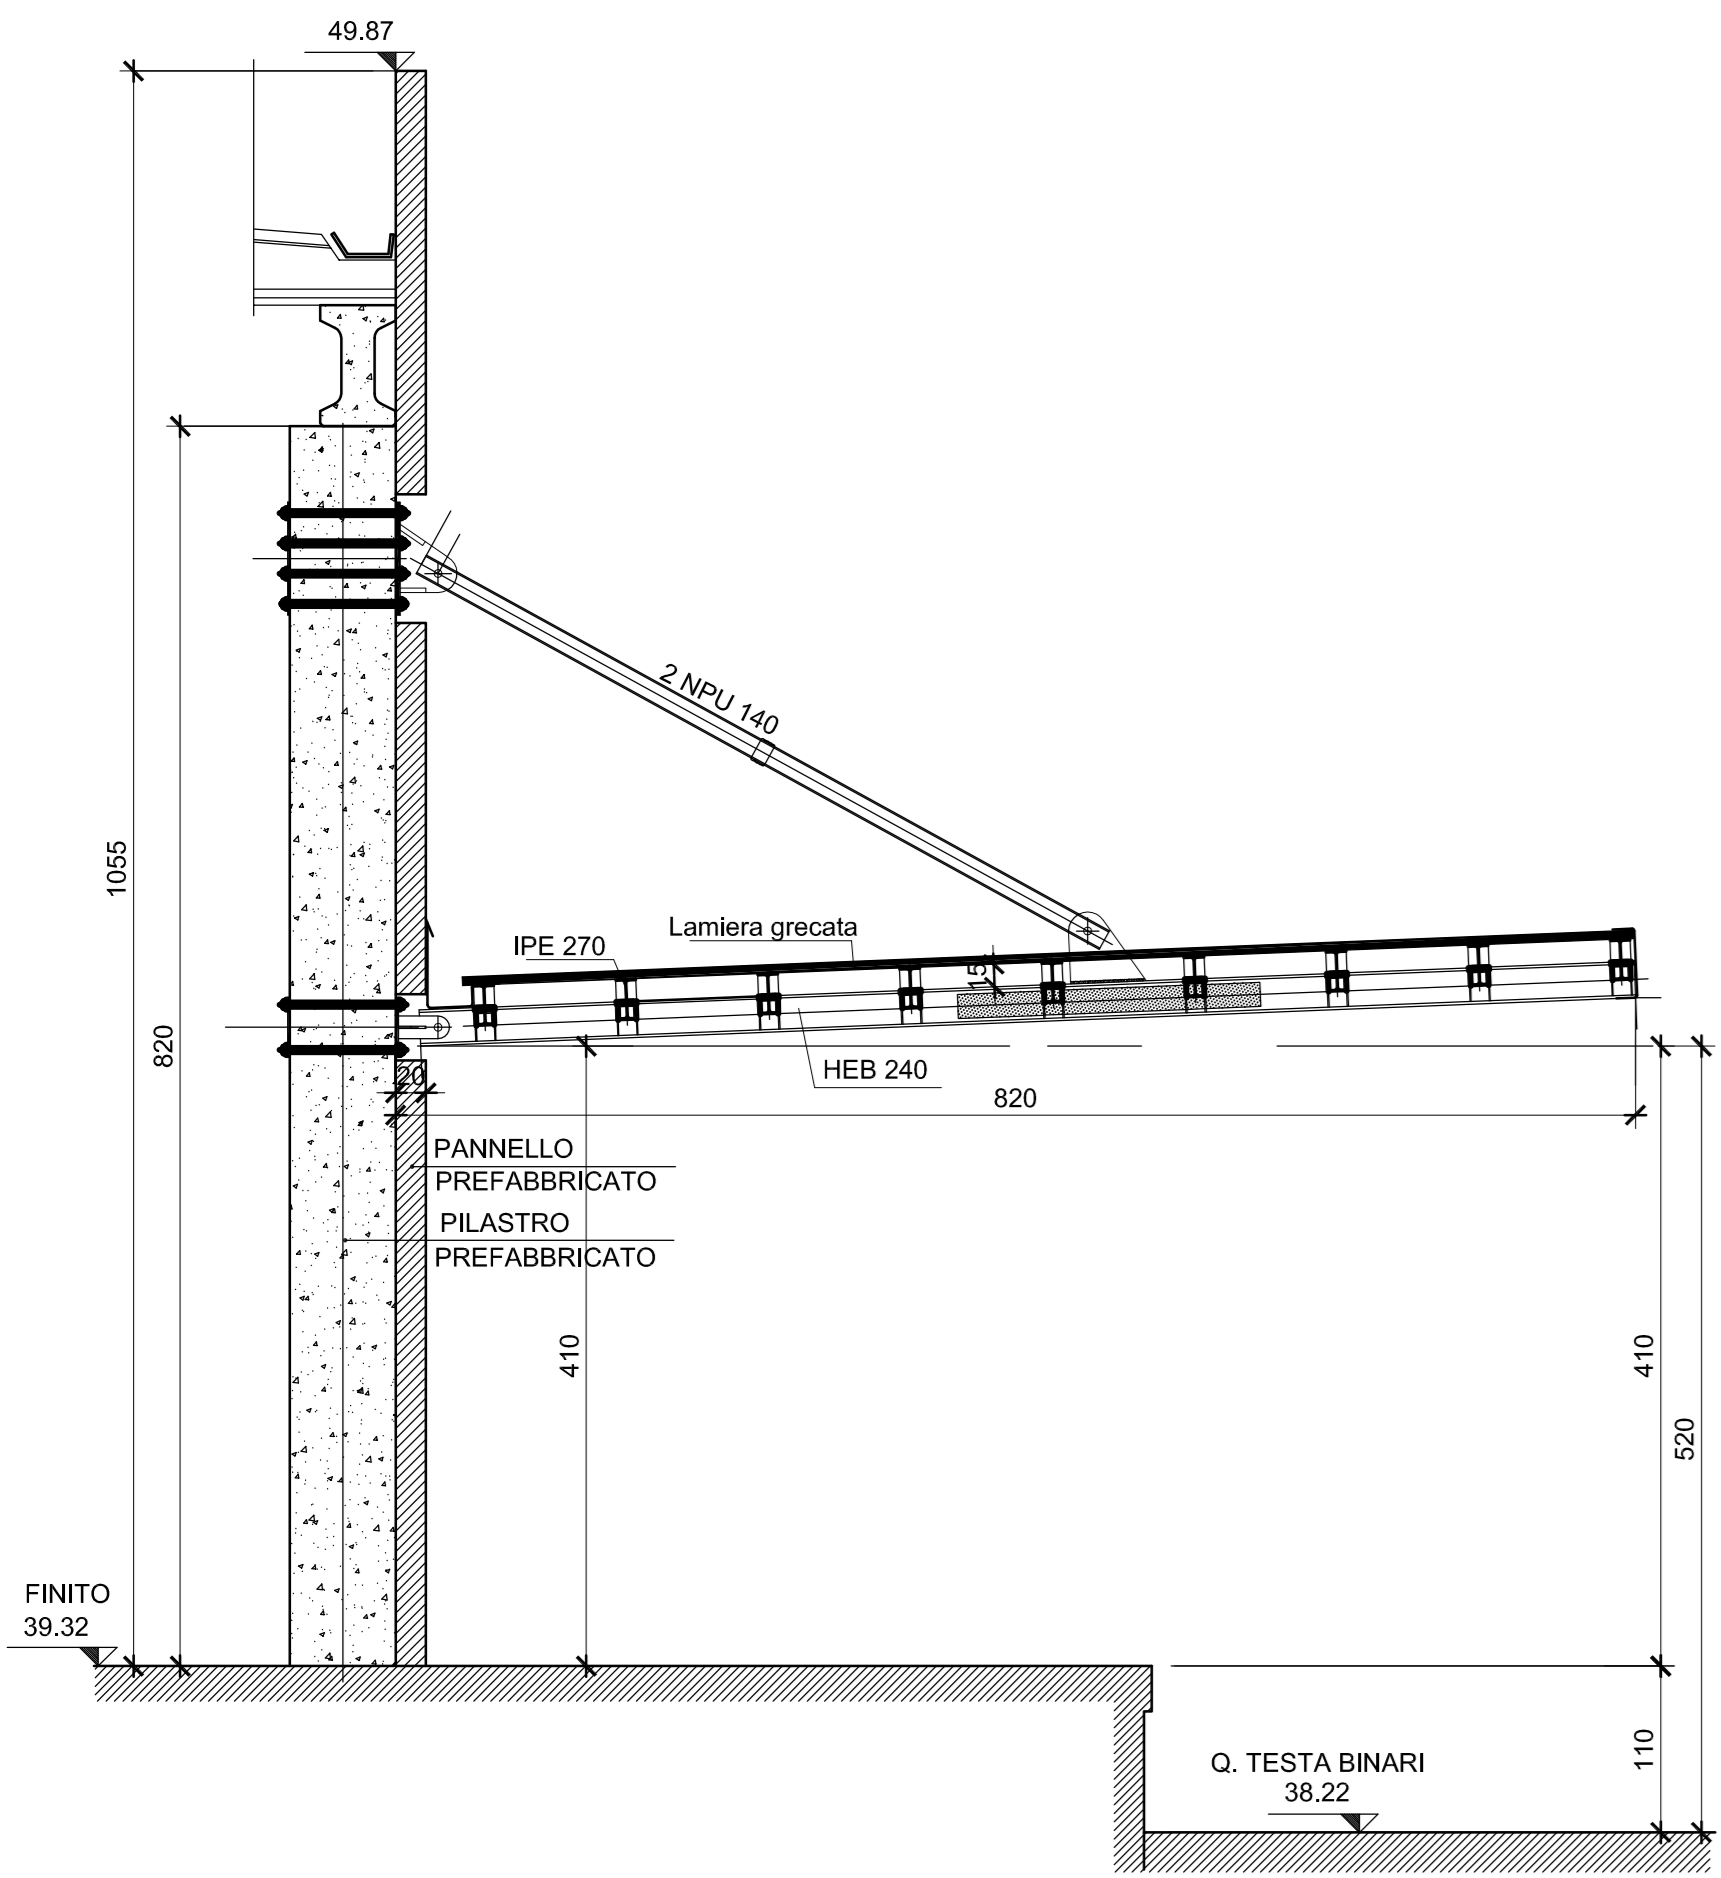

SEZIONE LATO PIAZZALE  
SCALA 1:50

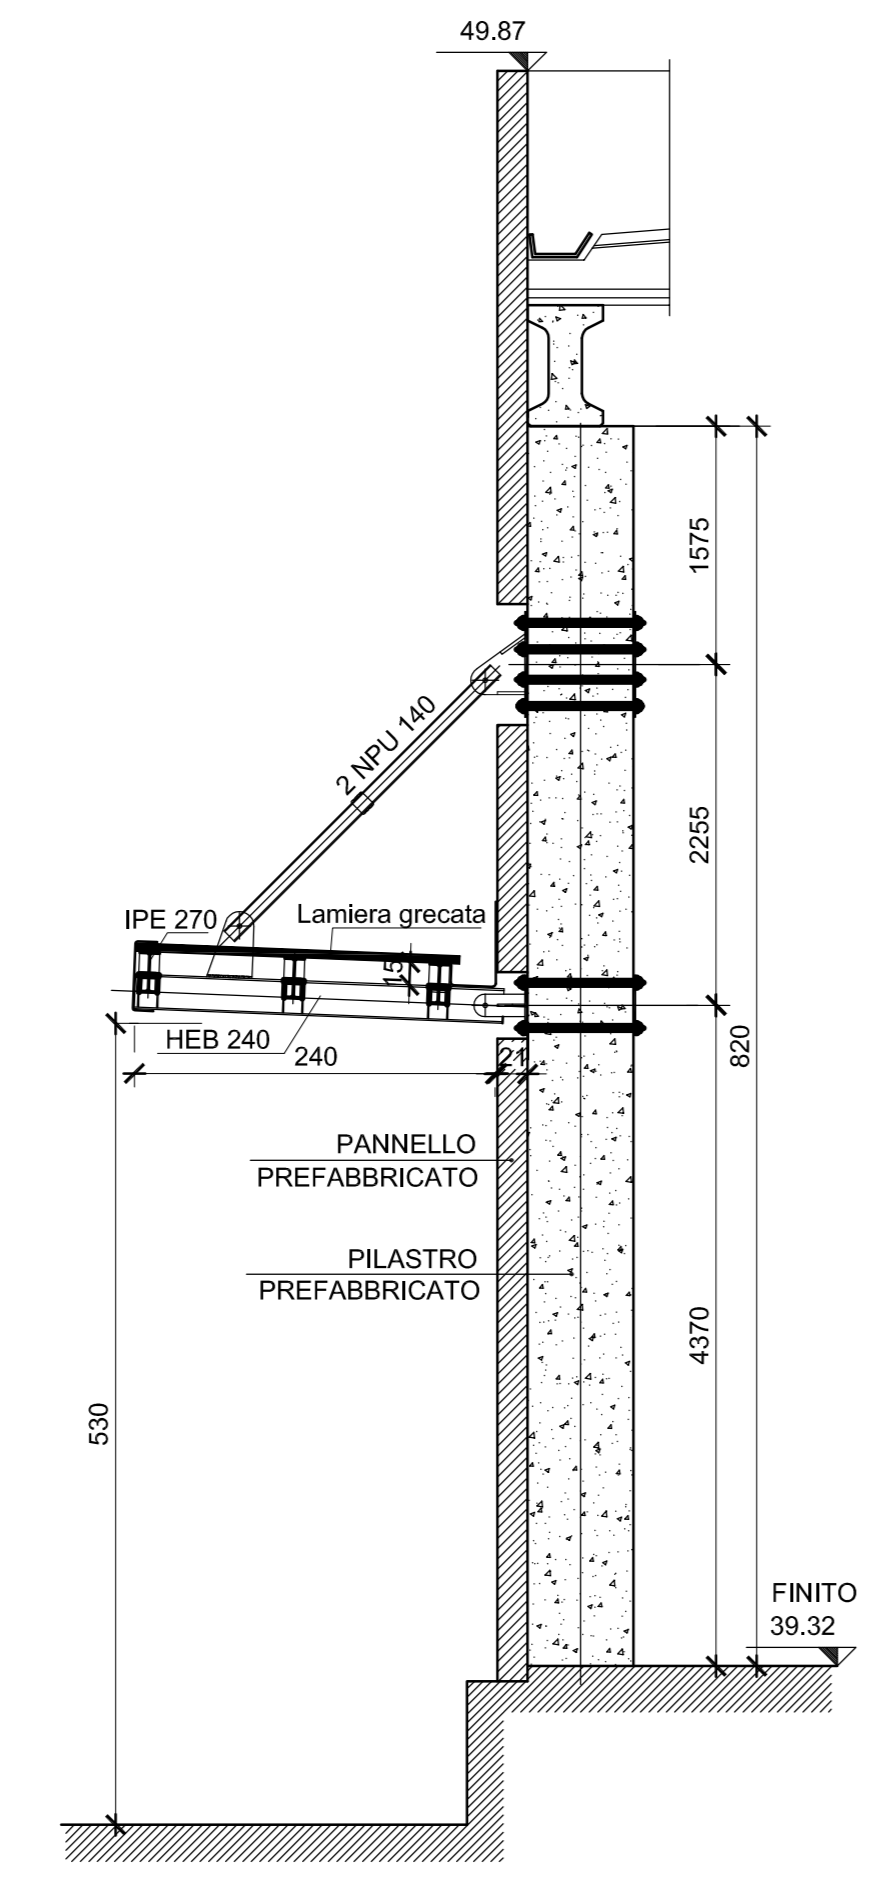

SEZIONE A-A  
SCALA 1:50

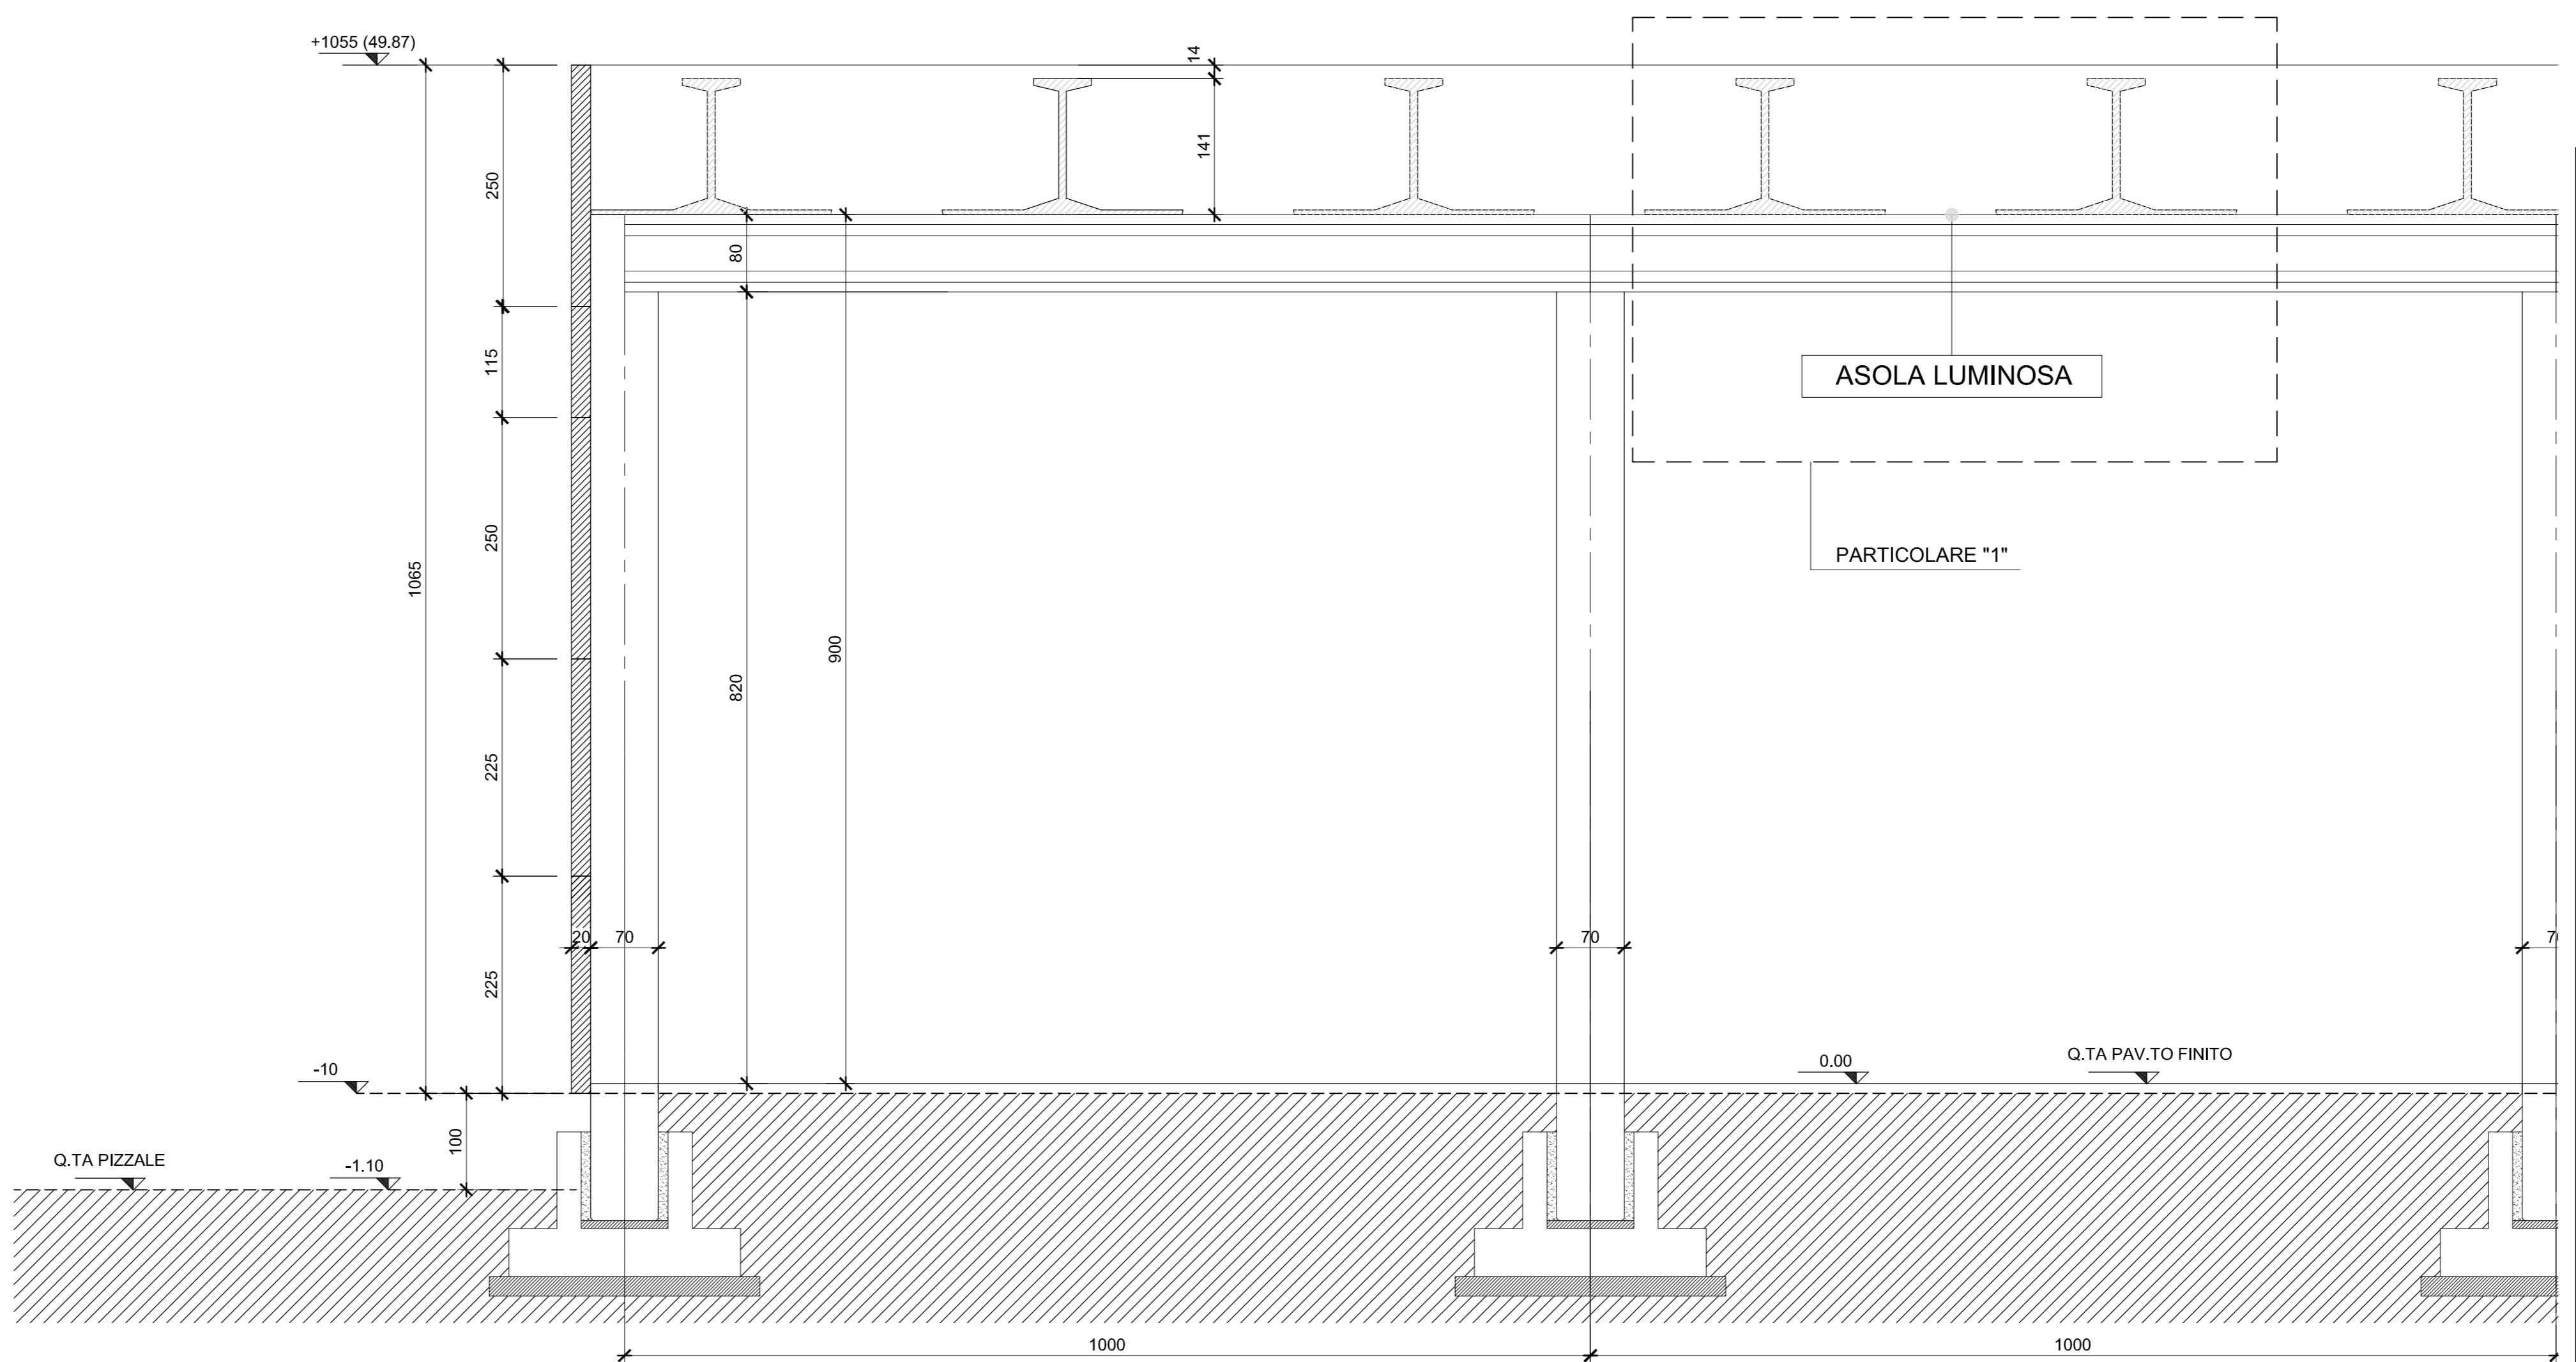

  
**REGIONE MARCHE**  
 PROVINCIA DI ANCONA    COMUNE DI JESI  
**Interporto Marche S.p.A.**

**PROGETTO PRELIMINARE PER IL  
 "SISTEMA" INTERPORTUALE DI JESI**

**bonifica**    

**PARTICOLARI COSTRUTTIVI TIPO  
 AMBITO INTERPORTO**

Elaborato: **ED AR C 06**    Scala: varie

REV.	DESCRIZIONE	COMI	6 0 1 3 0	REV.	DATA
1	RED.	Arch. BIANCHI	0	0	DICEMBRE 2004
2	VER.	Arch. MOGGETTI	1	1	MAGGIO 2005
3	APPR.	Arch. CASICI	2	2	DICEMBRE 2005
			3	3	GENNAIO 2006