





CASSETTA NORMALIZZATA CON IDRANTE UNI45 scala 1:10/20

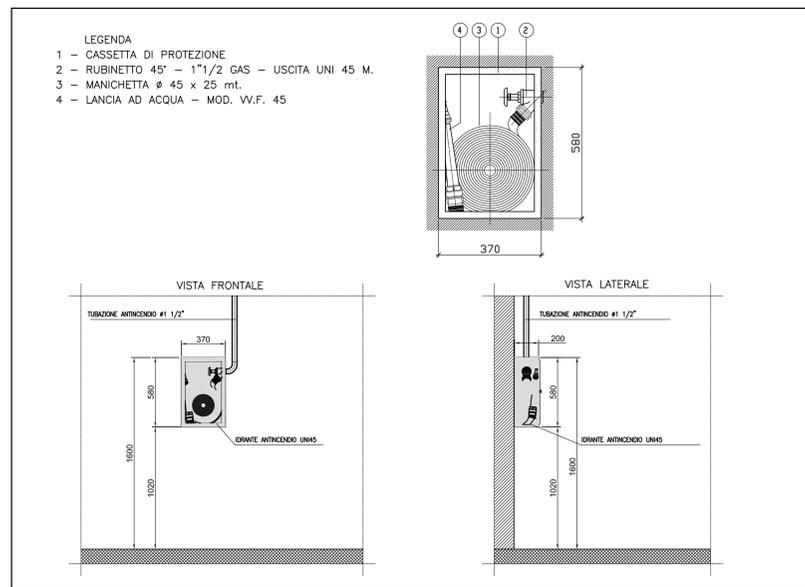


IDRANTE DA SOPRASSUOLO UNI70 scala 1:10

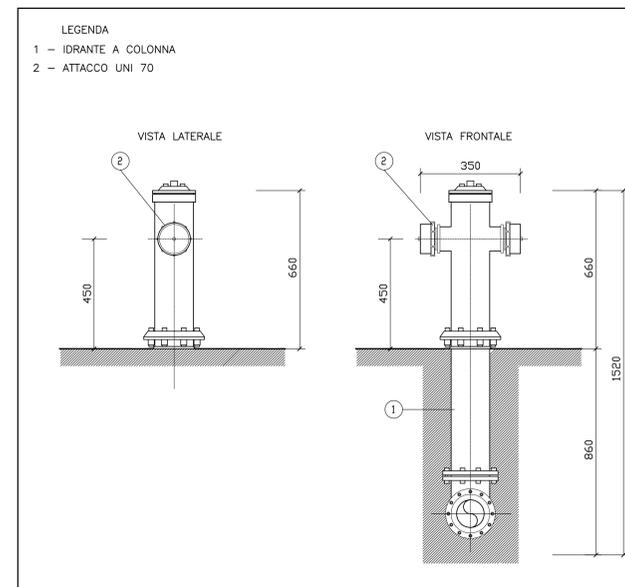

PARTICOLARI POZZETTI scala 1:20

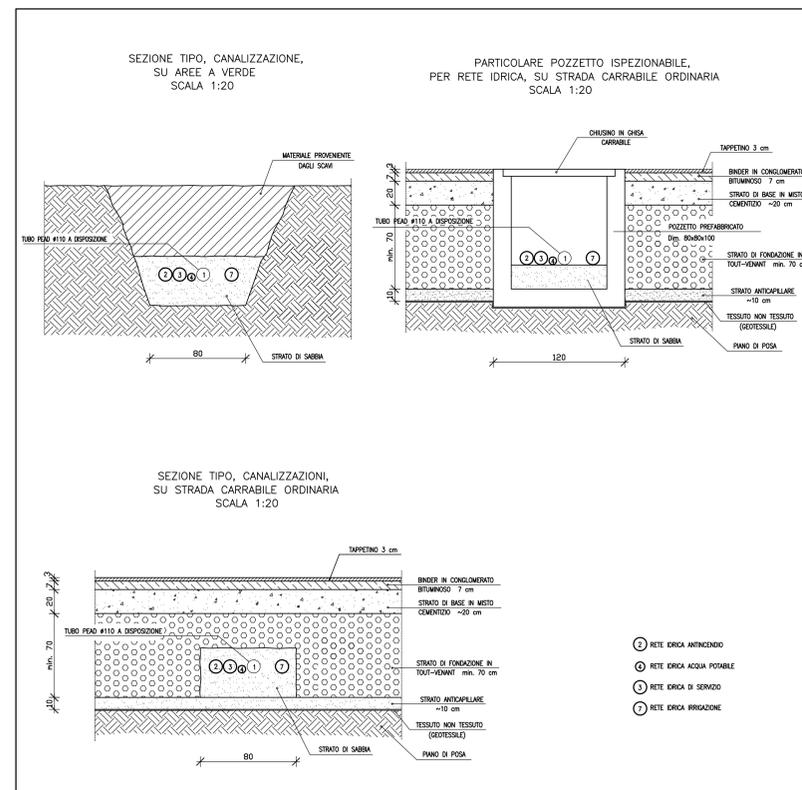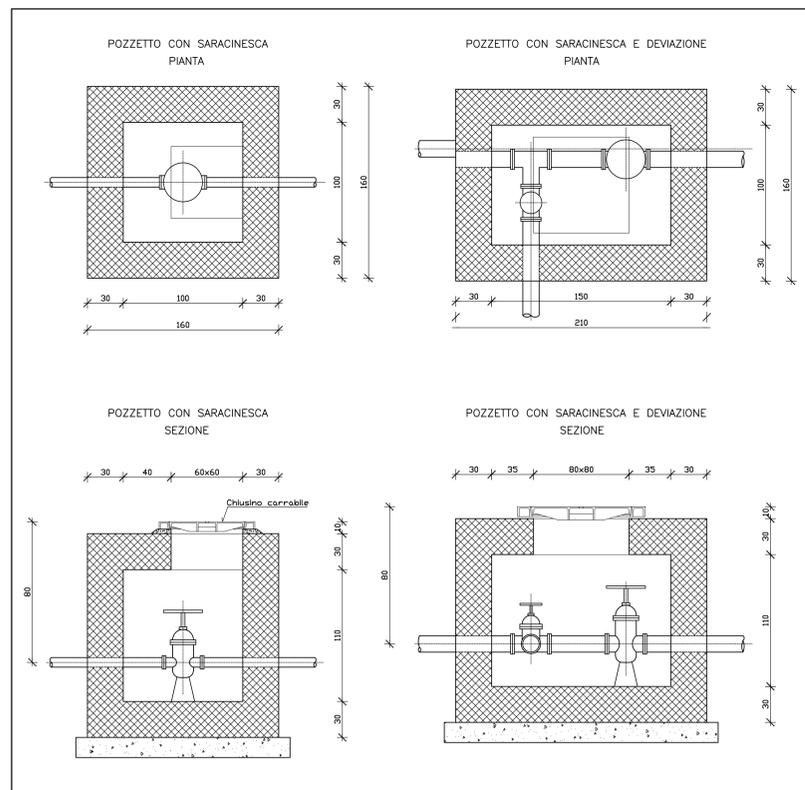

PARTICOLARE CANALETTA GRIGLIATA scala 1:20

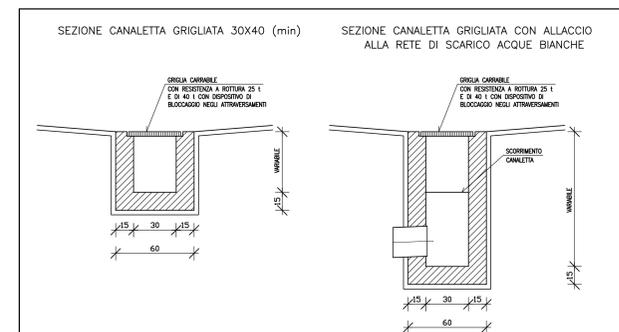

REGIONE MARCHE
 PROVINCIA DI ANCONA COMUNE DI JESI
Interporto Marche S.p.A.

PROGETTO PRELIMINARE PER IL "SISTEMA" INTERPORTUALE DI JESI

bonifica Centro Studi sul Sistemi di Trasporto

IMPIANTI FLUIDI
 PARTICOLARI COSTRUTTIVI
 AMBITO INTERPORTO

Elaborato **GE I F - 04** Scala: VARIE

REV.	DESCRIZIONE	CODICE	DATA
1	RED.	P.L. M. Carlini	03 DICEMBRE 2004
2	VER.	Ing. R. Olivari	1 MAGGIO 2005
3	APPR.	Arch. MOGETTI	2 DICEMBRE 2005
			3 GENNAIO 2006