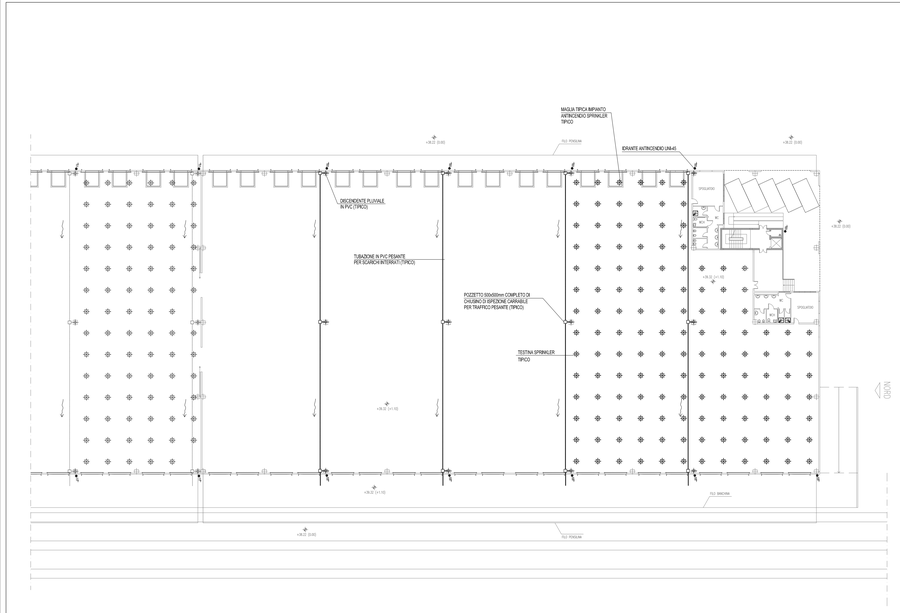

PIANTA A Q.TA (+5.60)

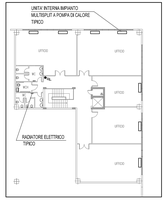

N.B. :
PER IL PROSEGUIMENTO DELLE RETI DI ADDUZIONE E SCARICO VEDI PLANIMETRIE GENERALI

REGIONE MARCHE

PROVINCIA DI ANCONA — COMUNE DI JESI

Interporto Marche S.p.A.

PROGETTO PRELIMINARE PER IL

"SISTEMA" INTERPORTUALE DI JESI

bonifica — Centro Studi su Sistemi di Trasporto

IMPIANTI FLUIDI
CAPANNONE AREA FERRO - GOMMA
AGGREGAZIONE IN LINEA 4 MODULI

RETI DI SCARICO PLUVIALI E ADDUZIONE IMPIANTO ANTINCENDIO

AMBITO INTERPORTO

Elaborato	E D I F - 0 1	Scala: 1:200

REV.	DESCRIZIONE	COMM.	6 0 1 3 0	REV.	DATA
1		RED.	P.I. M. Cambone	0	DICEMBRE 2004
2		VER.	Ing. R. Chiavarini	1	MARZO 2005
3		APPR.	arch. MOSETTI	2	DICEMBRE 2005
				3	GENNAIO 2006