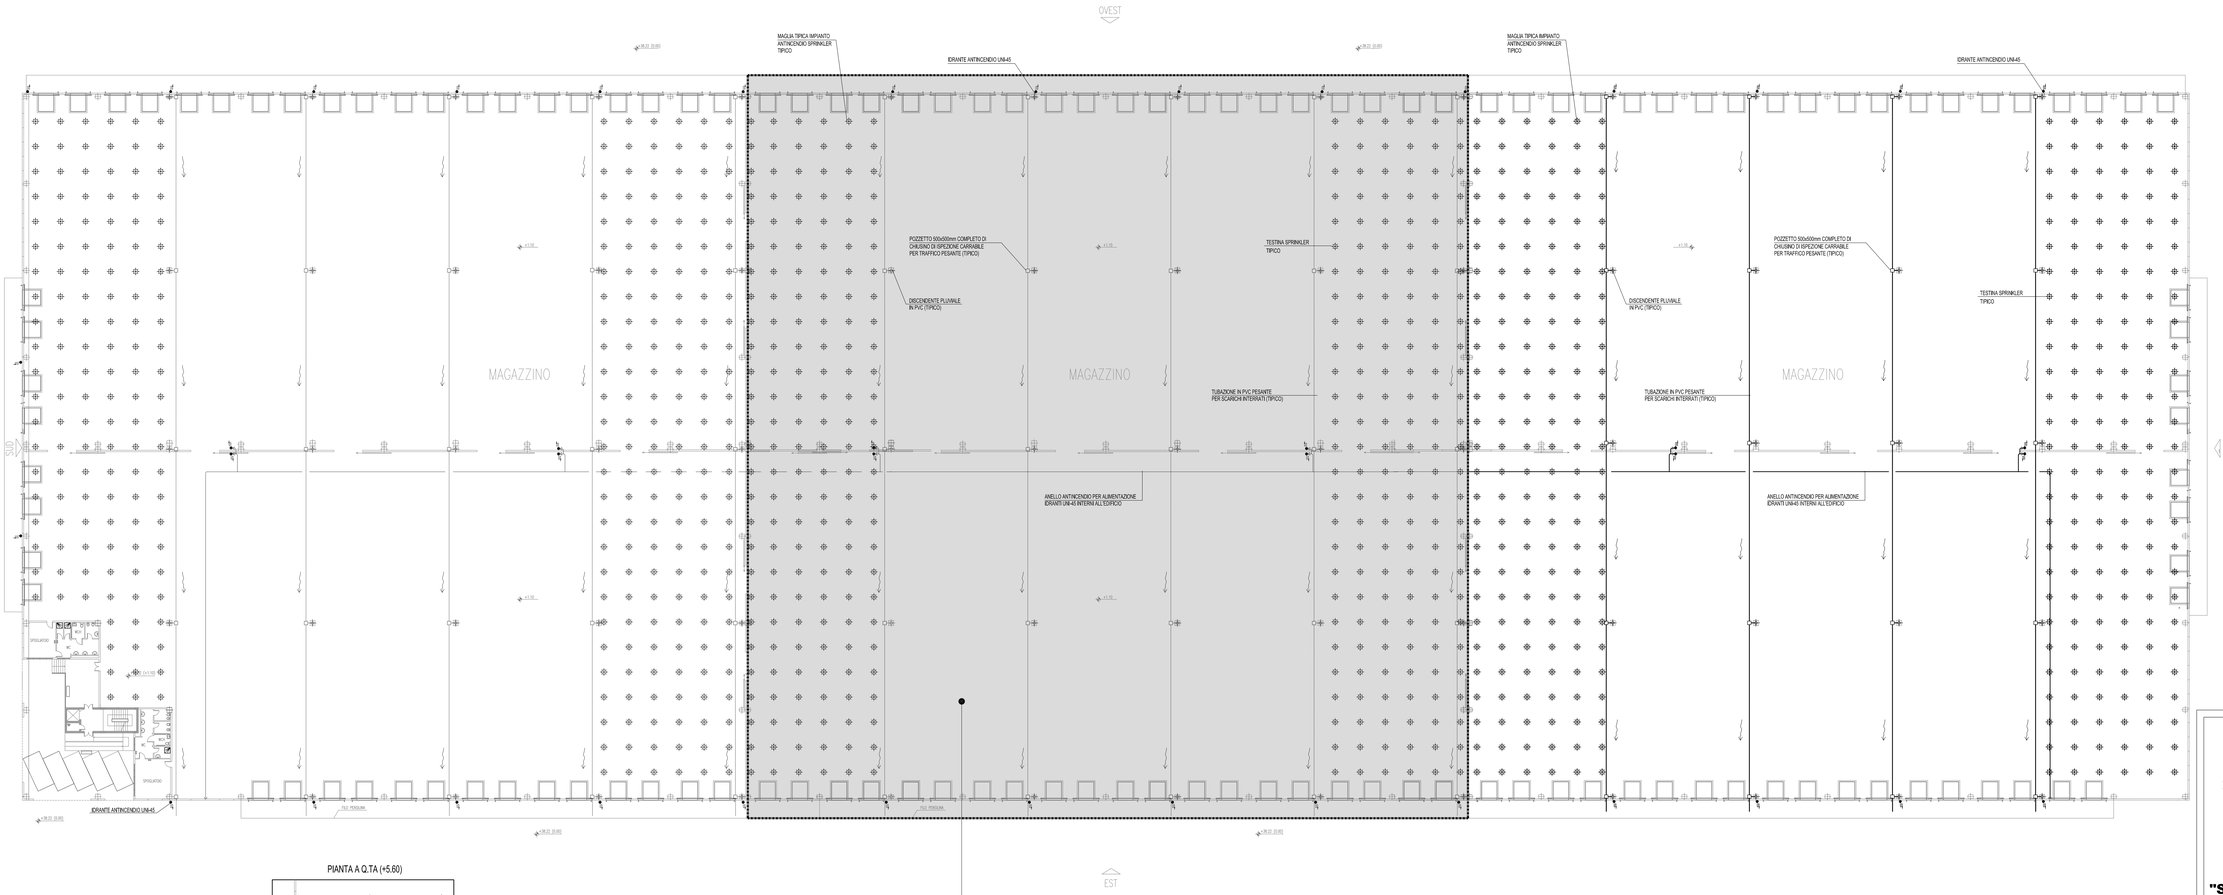

N.B.:
PER IL PROSEGUIMENTO DELLE RETI DI ADDUZIONE E SCARICO VEDI PLANIMETRIE GENERALI

PIANTA A Q.TA (+5.60)

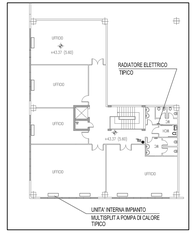

AMPLIAMENTO IMPIANTO DA REALIZZARE SOLO PER IL CAPANNONE AREA FERRO-GOMMA, AGGREGAZIONE A BLOCCO 6 MODULI, ANTISTANTE LA PALAZZINA UFFICI E SERVIZI

REGIONE MARCHE

PROVINCIA DI ANCONA — COMUNE DI JESI

Interporto Marche S.p.A.

PROGETTO PRELIMINARE PER IL

"SISTEMA" INTERPORTUALE DI JESI

bonifica — Centro Studi sui Sistemi di Trasporto

IMPIANTI FLUIDI
CAPANNONE AREA FERRO - GOMMA
AGGREGAZIONE A BLOCCHI 6 MODULI
RETI DI SCARICO PLUVIALI E
ADDUZIONE IMPIANTO ANTINCENDIO
AMBITO INTERPORTO

Elaborato	E D I F - 0 3	Scala: 1:200

REV.	DESCRIZIONE	COMM.	6 0 1 3 0	REV.	DATA
1		REDI.	P.I. M. Cambone	0	DICEMBRE 2004
2		VERI.	Ing. R. Chiacchi	1	MAGGIO 2005
3		APPR.	Arch. MIGNETTI	2	DICEMBRE 2005
				3	GENNAIO 2006