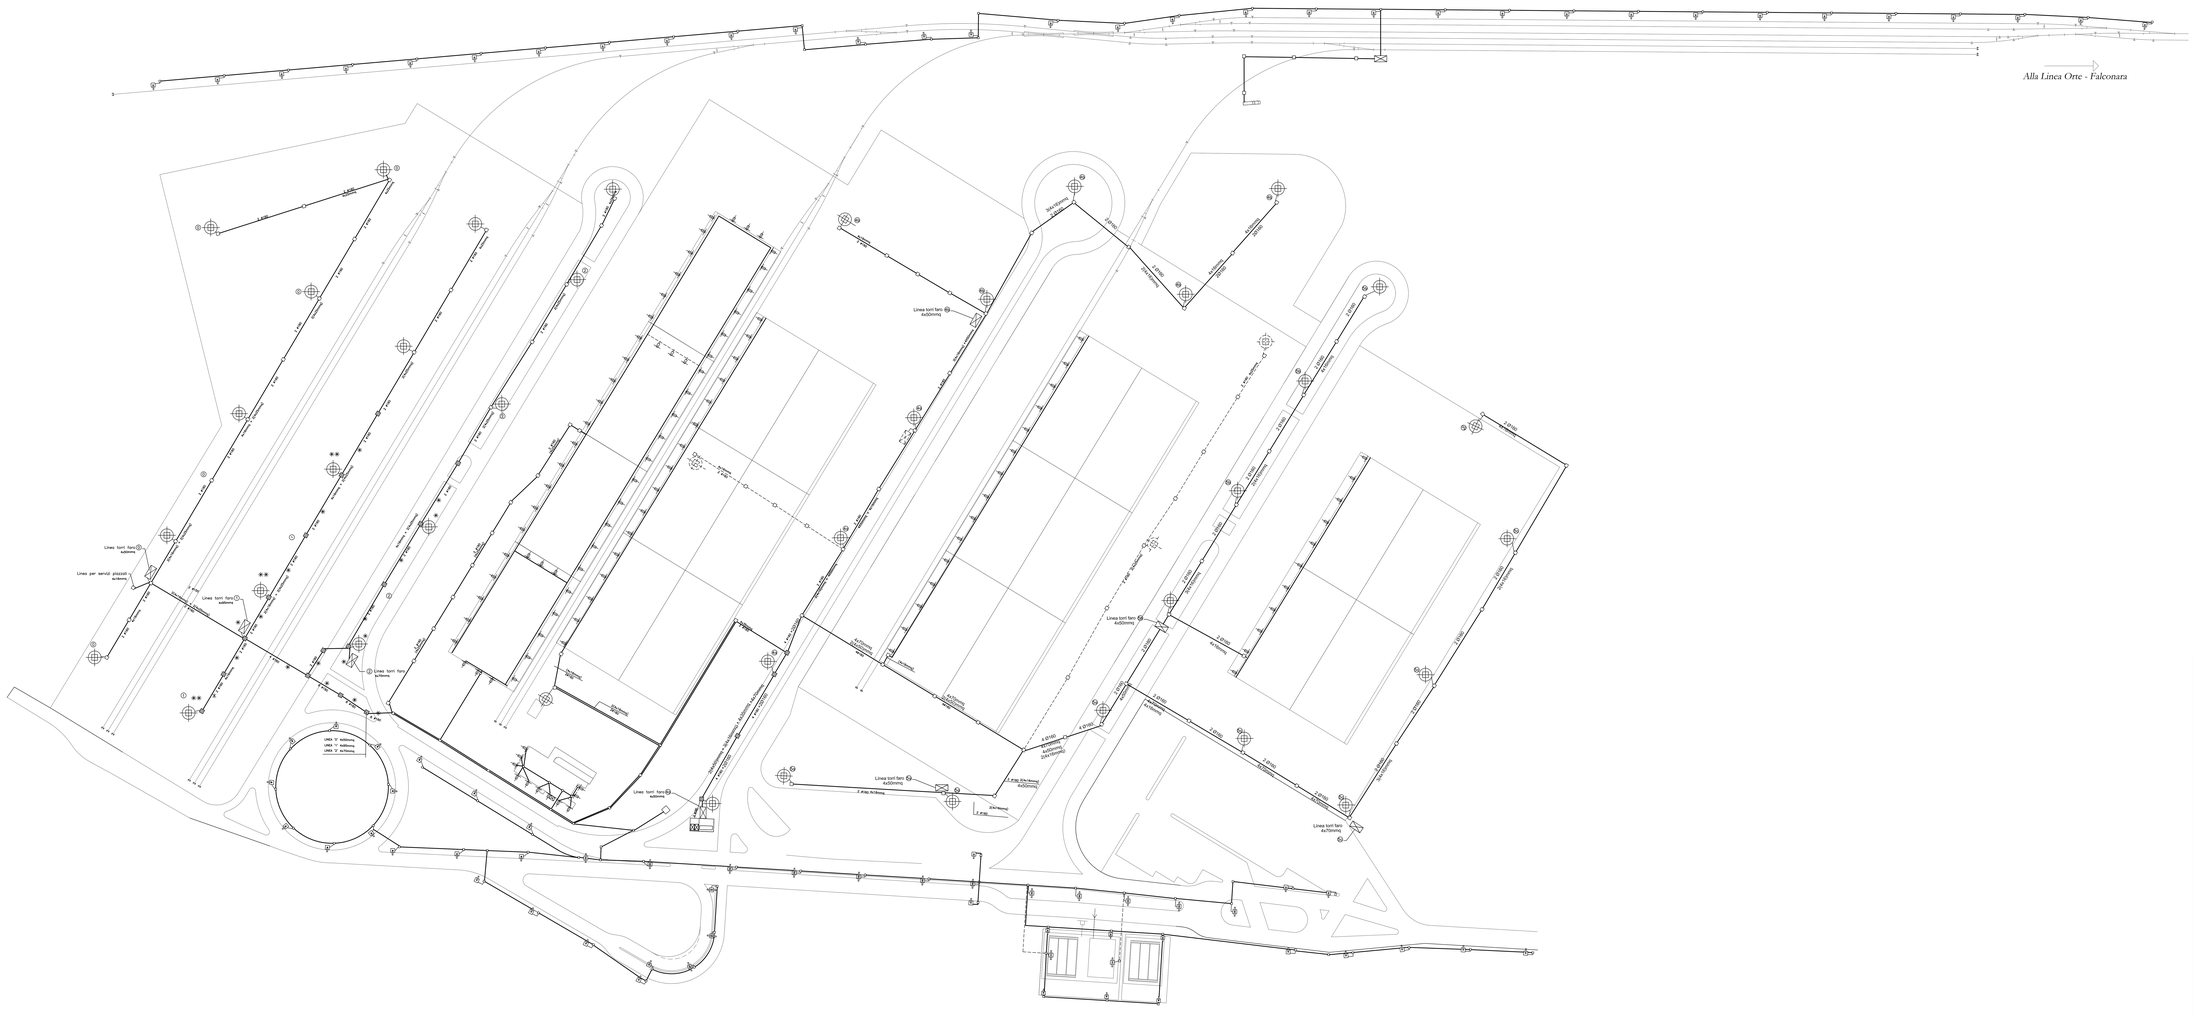
Alla Linea Orte - Falconara
Linea torri faro 4x20mmq
Linea per servizi piazzali 4x16mmq
Linea torri faro 4x20mmq
Linea torri faro 4x20mmq
Linea torri faro 4x20