


**CABINA ELETTRICA
DI TRASFORMAZIONE
MT/BT-A**

**CABINA ELETTRICA
DI TRASFORMAZIONE
MT/BT-B**

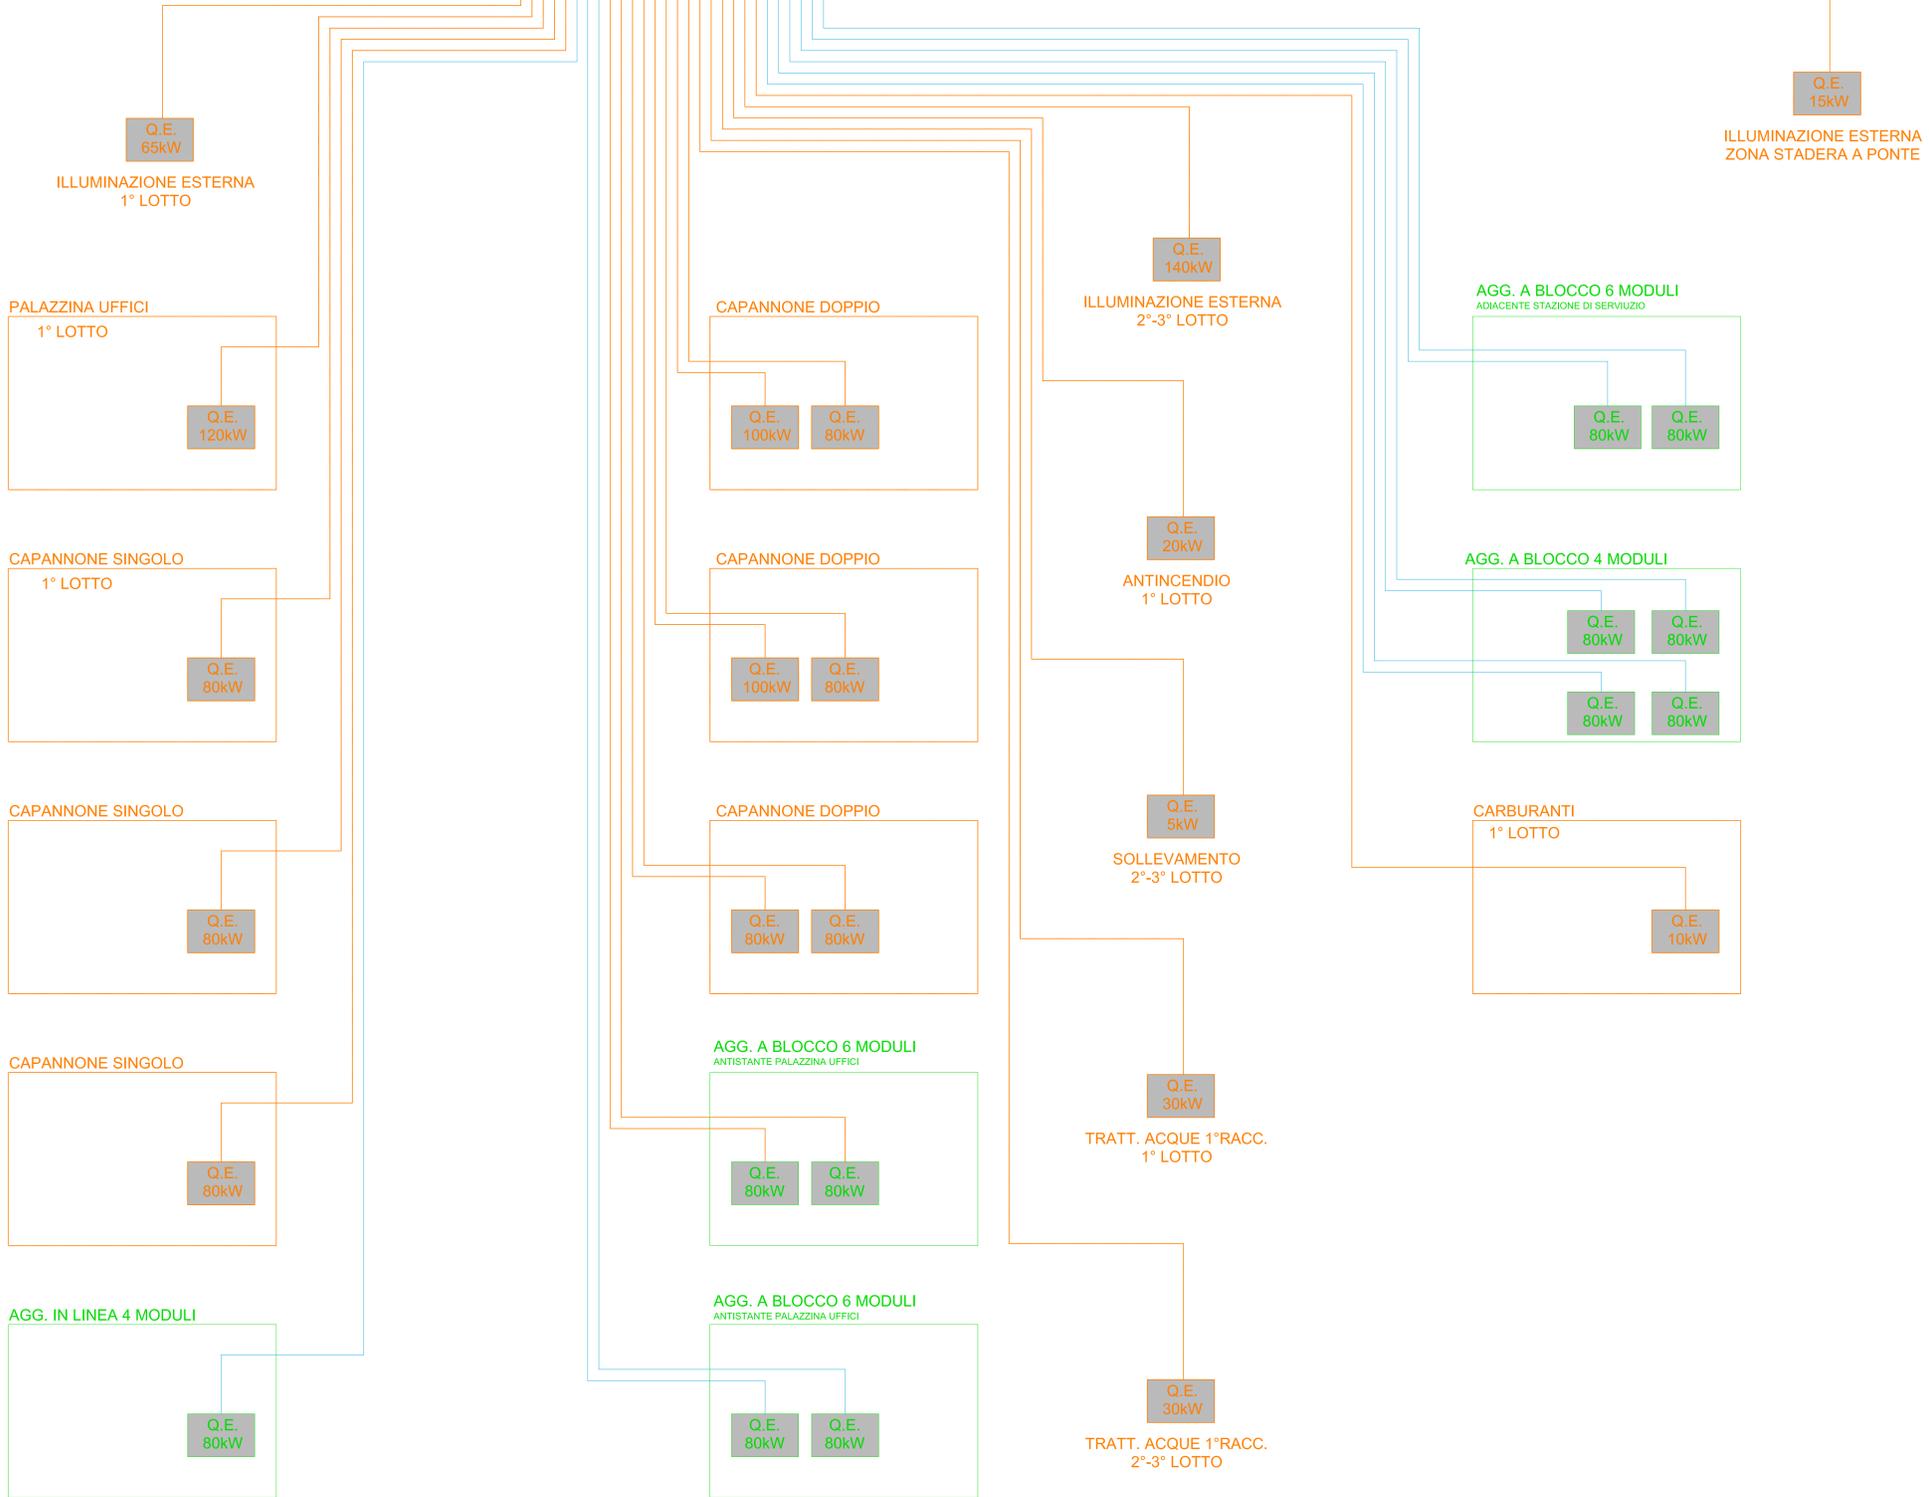


REGIONE MARCHE
 PROVINCIA DI ANCONA COMUNE DI JESI
Interporto Marche S.p.A.

**PROGETTO PRELIMINARE PER IL
"SISTEMA" INTERPORTUALE DI JESI**

bonifica 

**IMPIANTI ELETTRICI
SCHEMA BLOCCHI
DISTRIBUZIONE ELETTRICA PRIMARIA
AMBITO INTERPORTO**

Elaborato: **GEIE-03** Scala: -----

REV.	DESCRIZIONE	COMM.	DATA
1		6 0 1 3 0	0
2			1
3			2

DATA: DICEMBRE 2004
 DICEMBRE 2005
 GENNAIO 2006