


LEGENDA ESISTENTE	
⊞	GRUPPO PRESE CEE COMPOSTO DA: 1 PRESA 3P+T-16A, 1 PRESA 2P+T-16A, 1 PRESA 2P+T-16A-48V
⊗	PROIETTORE INDUSTRIALE A SOSPENSIONE CON LAMPADA DA400W

LEGENDA AMPLIAMENTO	
⊞	QUADRO ELETTRICO
⊗	PROIETTORE INDUSTRIALE A SOSPENSIONE CON LAMPADA DA400W
□	PLAFONIERA PER LAMPADE FLUORESCENTI 2x36W
▭	PLAFONIERA PER LAMPADE FLUORESCENTI 1x36W
▭	PLAFONIERA PER LAMPADE FLUORESCENTI 2x18W
▭	PLAFONIERA PER LAMPADE FLUORESCENTI 1x18W
⊞	GRUPPO PRESE CEE COMPOSTO DA: 1 PRESA 3P+T-16A, 1 PRESA 2P+T-16A, 1 PRESA 2P+T-16A-48V
CB	CARICA BATTERIE PER TRATTORI
⊞	GRUPPO PRESE UFFICI COMPOSTO DA: 2 PRESE 2P+T-10/16A BIPASSO, 1 PRESA 2P+T-10A TIPO SHUKO, PREDISPOSIZIONE PER PRESA TELEFONICA
⊞	PRESA 2P+T-16A CON INTERRUOTTORE DI BLOCCO
▭	ALIMENTAZIONE FAN-COILS


N.B. :  
PER IL PROSEGUIMENTO DELLE RETI DI ADDUZIONE  
E SCARICO VEDI PLANIMETRIE GENERALI

PIANTA A Q.TA (+5.60)

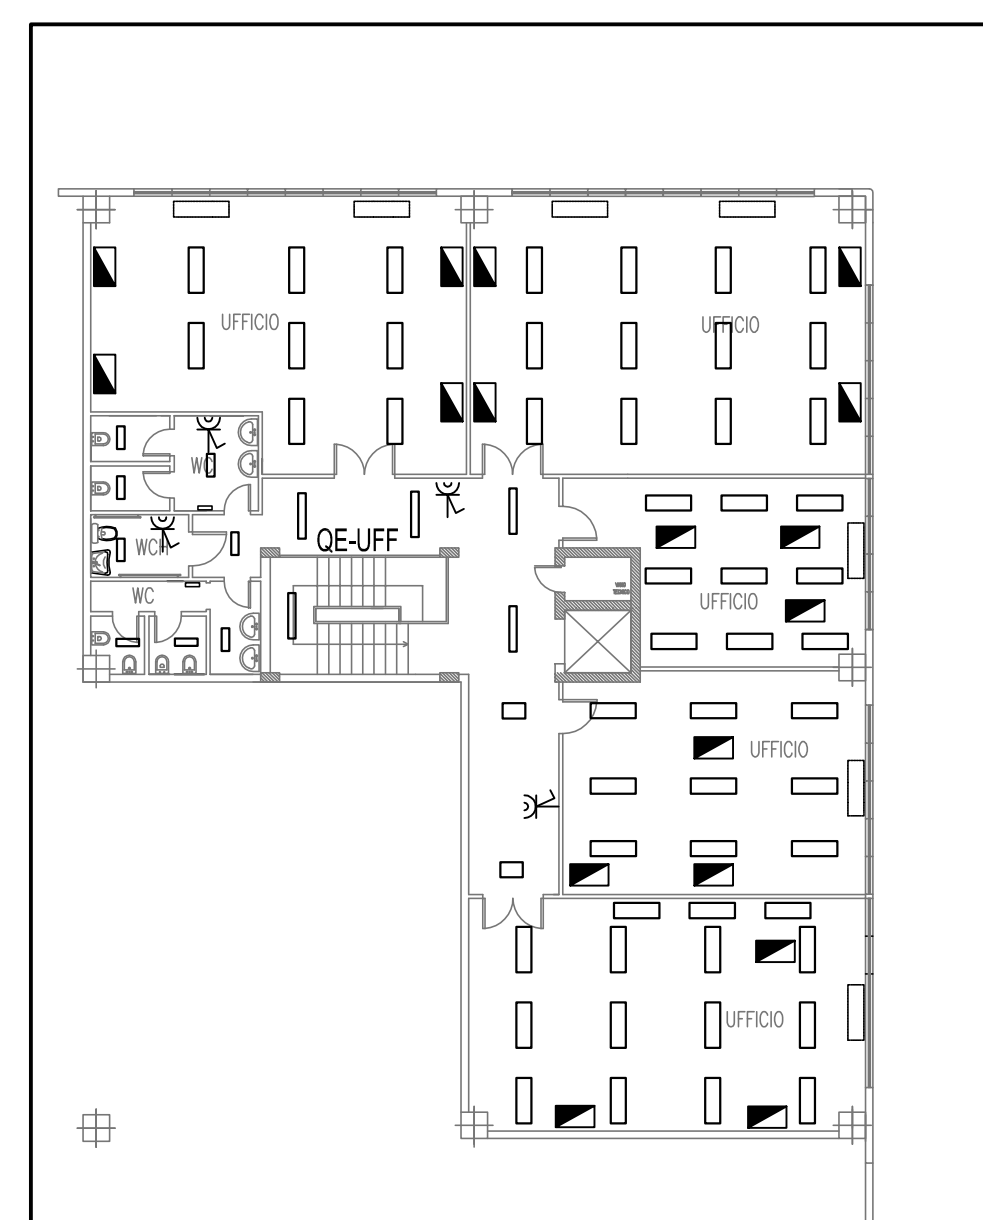

  
**REGIONE MARCHE**  
 PROVINCIA DI ANCONA      COMUNE DI JESI  
**Interporto Marche S.p.A.**

**PROGETTO PRELIMINARE PER IL  
"SISTEMA" INTERPORTUALE DI JESI**

**bonifica**  Centro Studi  
sui Sistemi  
di Trasporto

**IMPIANTI ELETTRICI  
CAPANNONE AREA FERRO - GOMMA  
AGGREGAZIONE IN LINEA 4 MODULI  
DISTRIBUZIONE LUCE E FM  
AMBITO INTERPORTO**

Elaborato	<b>ED IE - 01</b>	Scala: 1:200
-----------	-------------------	--------------

REV.	DESCRIZIONE	COMM.	6	0	1	3	0	REV.	DATA
1		RED.	P.L. M. Cambone					0	DICEMBRE 2004
2		VER.	Ing. R. Chiavarelli					1	MAGGIO 2005
3		APPR.	Arch. MOGETTI					2	DICEMBRE 2005
								3	GENNAIO 2006