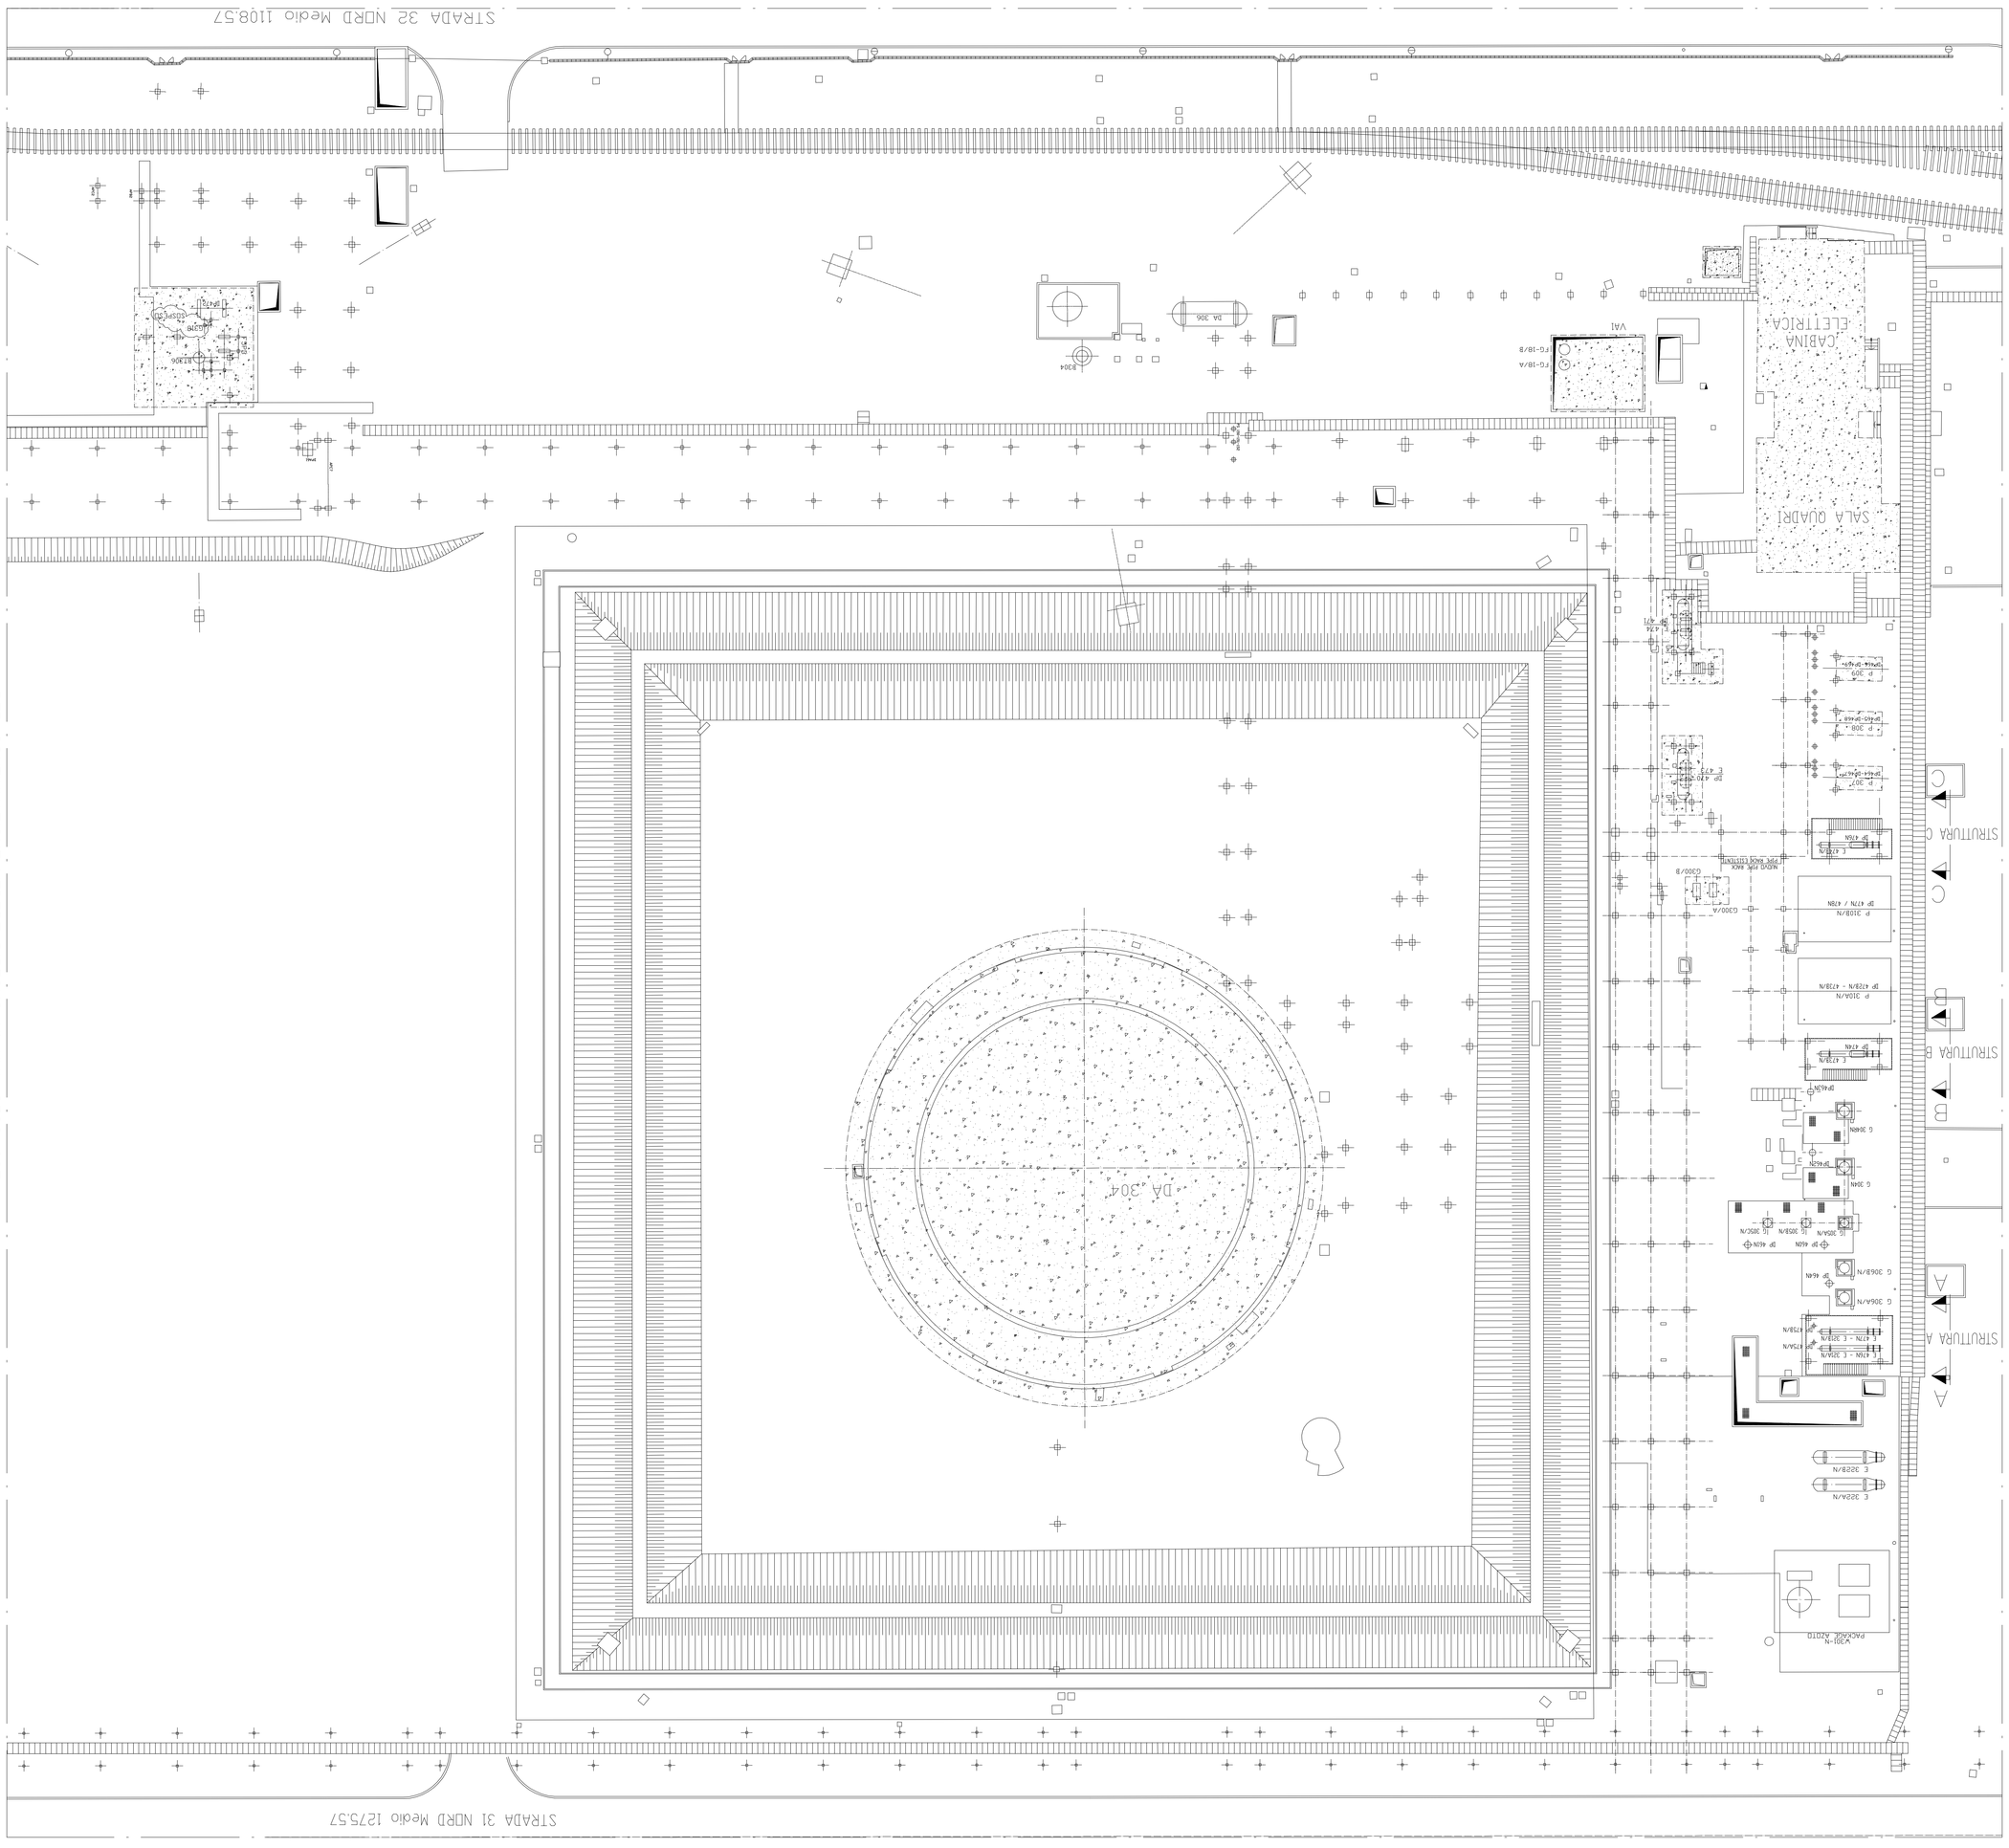

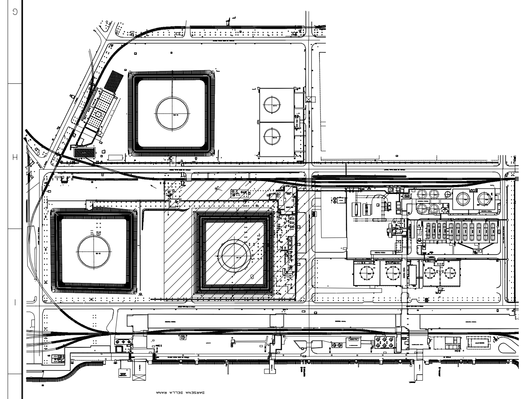

PIANTA CHIAVE

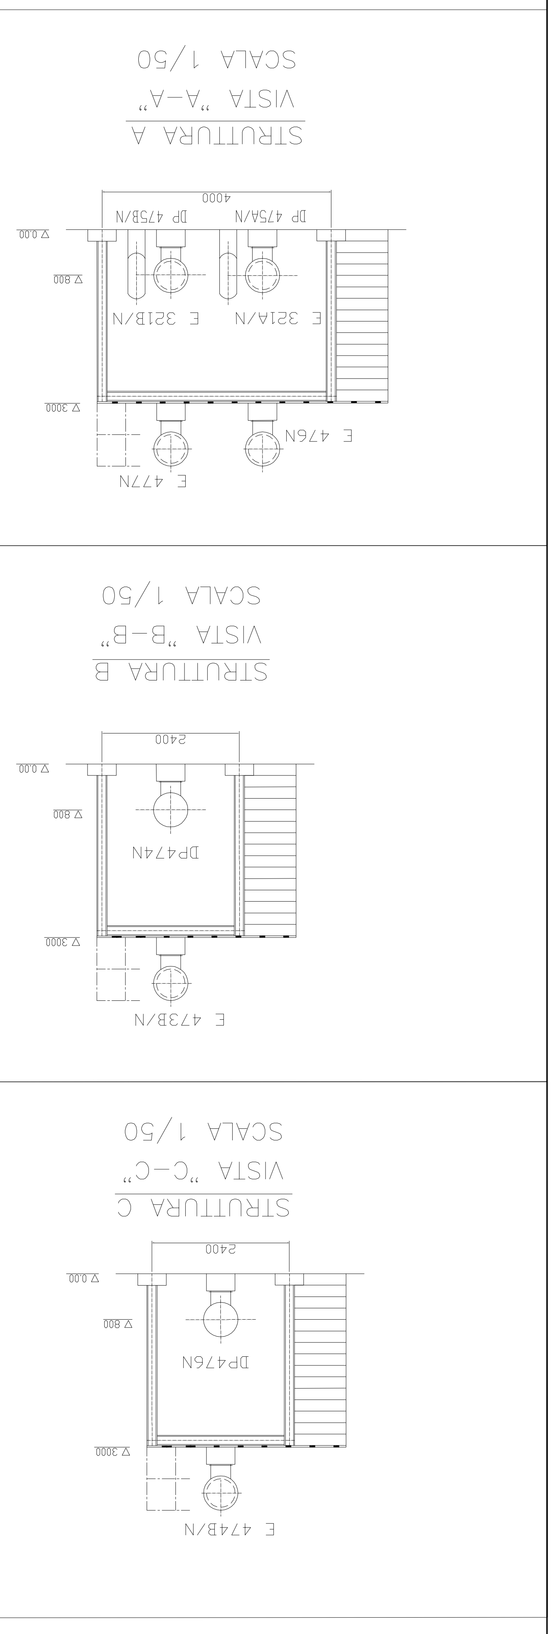

0 5 10 20 30 40 50 mt - Scala 1:500

REVISION Revisione	DATE Data	DESCRIPTION Descrizione	PREPD Preparato	CHECKD Controllato	APPRD Approvato
00	23/04/12	EMISSIONE PER COMMENTI	A.Fabbri	L.Bocci	G.Cobelchini
01	05/06/12	EMISSIONE FINALE	A.Fabbri	L.Bocci	G.Cobelchini

CLIENT-Cliente: ENI S.p.A. Div. R&M
PLANT-Impianto: NUOVO STOCCAGGIO GPL
LOCATION-Località: RAFFINERIA DI VENEZIA MARGHERA
TITLE-Titolo: PLANIMETRIA ZONA EX PSO ADEGUAMENTO

SIZE Formato	SCALE Scala	CLIENT Job N° N° Prog. Cliente	APS Job N° N° Prog. APS	DOCUMENT NUMBER Numero documento	SHEET Foglio	REV. Rev.
A0	1:250		P-1442	HVA-0300-006	1 di 1	01

APS ENGINEERING COMPANY SRL

REFERENCE DRAWINGS-Disegni di riferimento

xxxxxxx	xxxxxxx

No.

NOTES:
Note:
1. TUTTE LE QUOTE SONO ESPRESSE IN mm.
2. LE QUOTE IN ELEVAZIONE SI RIFERISCONO ALLA QUOTA 0.00 DI IMPIANTO CORRISPONDENTE ALLA QUOTA REALE ..... S.L.M.M. (RIFERIMENTO C.P. .....)

LE APPARECCHIATURE ESISTENTI CHE NON VERRANNO SMANTELLATE E/O RIUTILIZZATE, SARANNO MESSE IN SICUREZZA DALLA RAFFINERIA

APPARECCHIATURE E EDIFICI ESISTENTI DA RIUTILIZZARE

APPARECCHIATURE NUOVE

No.	ELENCO NUOVE APPARECCHIATURE
DP-460 N	ACCUMULATORE CONDENSE GPL-PROPANO
DP-461 N	ACCUMULATORE CONDENSE VAPORE A BASSA PRESSIONE
DP-462 N	ACCUMULATORE CONDENSE PROPANO/GPL
DP-463 N	ACCUMULATORE CONDENSE PROPANO/GPL
DP-464 N	ACCUMULATORE CONDENSE PROPANO/GPL
DP-475A/B N	ACCUMULATORE CONDENSE VAPORE A BASSA PRESSIONE
DP-476 N	ACCUMULATORE CONDENSE PROPANO/GPL
E-321A/B N	VAPORIZZATORE PROPANO-GPL
E-321B/B N	RISCALDATORE PROPANO-GPL
E-473/B N	CONDENSATORE PROPANO-GPL
E-474/B N	CONDENSATORE PROPANO-GPL
E-475 N	CONDENSATORE PROPANO-GPL
E-476 N	CONDENSATORE PROPANO-GPL
E-477 N	CONDENSATORE PROPANO-GPL
P-304 N	RICICLO GIORNALIERO PROPANO/GPL (TRAVASO DI EMERGENZA)
G-304 N	RICICLO GIORNALIERO PROPANO/GPL (TRAVASO DI EMERGENZA)
G-305A/B/C N	POMPE CARICAMENTO GPL/PROPANO AUTOBOTTI
P-3106/B N	COMPRESSORE RIQUIDEFAZIONE GPL/PROPANO
M301 N	PACKAGE AZOTO DI POLMONAZIONE

Plant North
North Impianto
N
True North
Nord Geografico
Prevailing Winds
Venti Prevalenti