
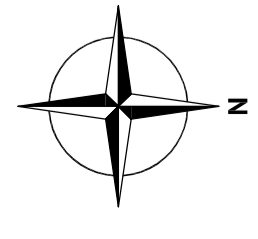


PARCO SERBATOI OVEST (PSO)

0 10 50m

SCALA GRAFICA 1:1.500

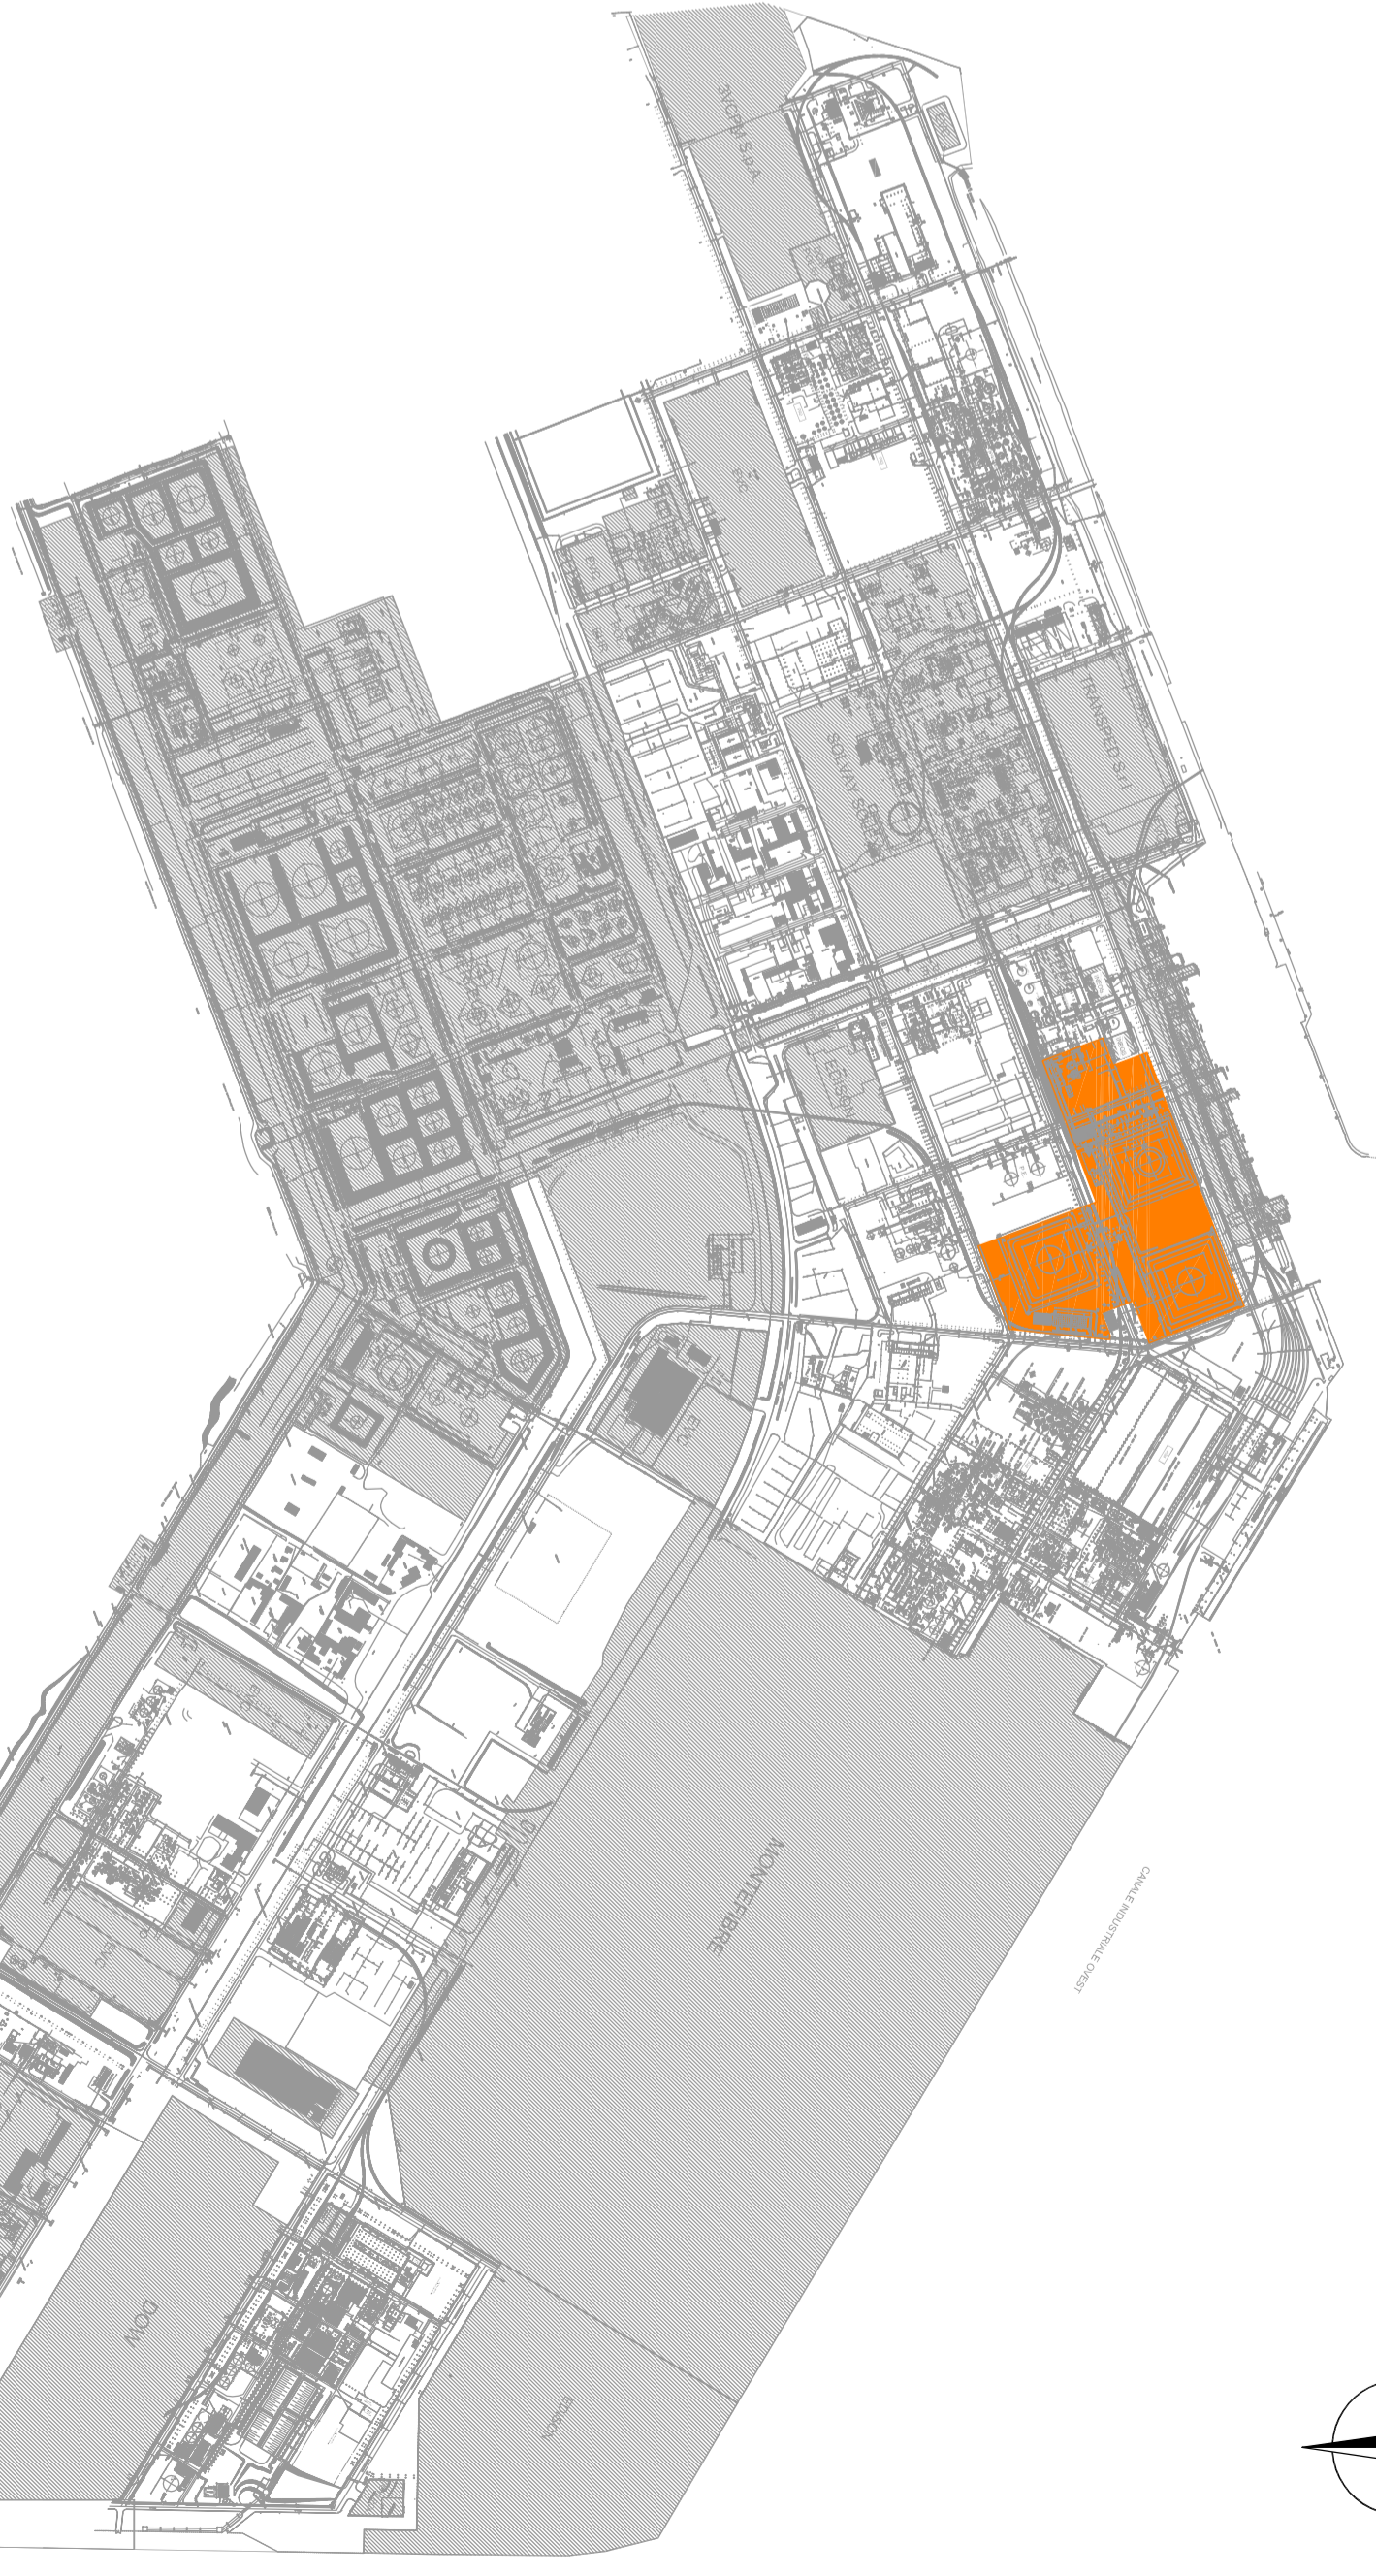

0 100 500m

SCALA GRAFICA 1:10.000

LEGENDA	
	INDAGINI PREGRESSE
	SONDAGGI
	SONDAGGI PROFONDI
	PIEZOMETRI DI ACQUE DI IMPREGNAZIONE NEL RIPORTO
	PIEZOMETRI DI PRIMA FALDA
	INDAGINI NUOVE
	SONDAGGI
	PIEZOMETRI DI ACQUE DI IMPREGNAZIONE NEL RIPORTO
	PIEZOMETRI DI PRIMA FALDA
	SCAVI A MANO PER CARATTERIZZAZIONE TERRENI
	INTERVENTI PROGETTUALI PREVISTI
	AREE CON SCOTTO E COPERTURA SUPERICIALE
	AREE GIA' INTERESSATE DA MISURE DI SICUREZZA
	AREE CONFORMI AL D.M. 47/199 NEL SOLO INSTURTO
	CONFINI AREE DI INTERESSE

REV.	DESCRIZIONE	DATA	DIS.	CONTR.	APP.	A.M.O.	A.M.O.
0		06/12/2011	G.F.				

URS Italia

Via Walm 27  
 120143 Brauno  
 Tel. +39 02 422556 21  
 Fax. +39 02 422556 21

SYNDIAL S.p.A.  
Stabilimento Petrochimico di Porto Marghera

TAVOLA 02: UBICAZIONE DEGLI INTERVENTI PROGETTUALI  
(AREA PARCO SERBATOI OVEST - PSO)

CODICE	N° COMMESSA	F1/G1	SCALA	N° DISEGNO	Foglio n°
0201 W02	46318186.00102	1-1	-	TAVOLA 02	1

E' vietata la riproduzione di questo documento senza preventiva autorizzazione scritta URS ITALIA