GALLERIA CALTANISSETTA BY-PASS N° 2
PLANIMETRIA CONSOLIDAMENTI IMBOCCO CANNA SX
SCALA 1:100

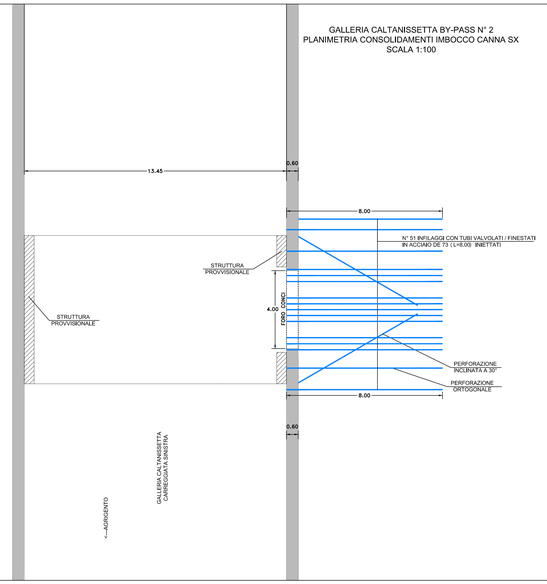

GALLERIA CALTANISSETTA BY-PASS N° 2
PROFILO LONGITUDINALE
SCALA 1:100

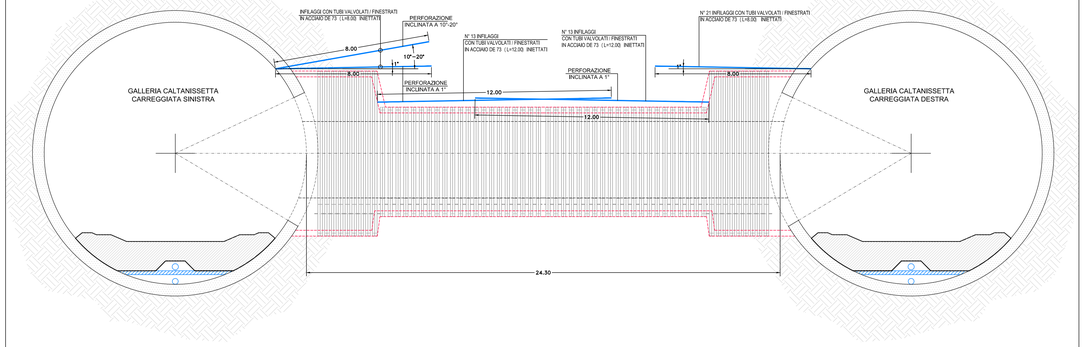

GALLERIA CALTANISSETTA BY-PASS N° 2
PROSPETTO FRONTALE CONSOLIDAMENTI INTEGRATIVI
IMBOCCO CARREGGIATA DESTRA
SCALA 1:50

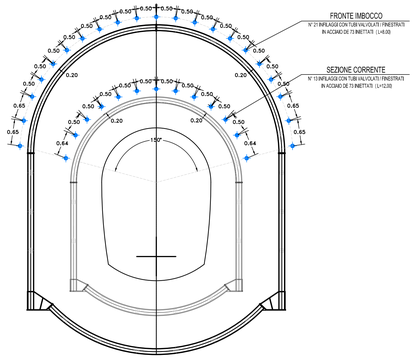

GALLERIA CALTANISSETTA BY-PASS N° 2
PROSPETTO FRONTALE CON CONSOLIDAMENTI AGGIUNTIVI
AL FRONTE IMBOCCO CARREGGIATA SX
SCALA 1:50

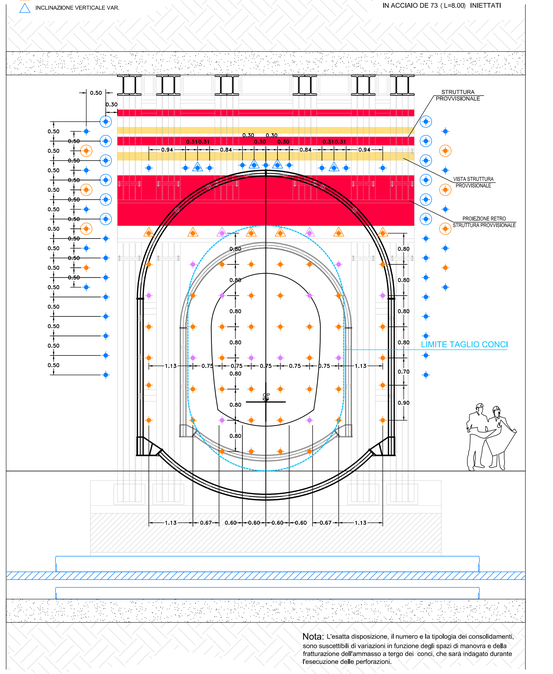

Nota: L'esatta disposizione, il numero e la tipologia dei consolidamenti, sono suscettibili di variazioni in funzione degli spazi di manovra e della fratturazione dell'ammasso a tergo dei conci, che sarà indagato durante l'esecuzione delle perforazioni.

GALLERIA CALTANISSETTA BY-PASS N° 2
PROSPETTO FRONTALE CON CONSOLIDAMENTI AGGIUNTIVI
NELLA SEZIONE CORRENTE CARREGGIATA SX
SCALA 1:50

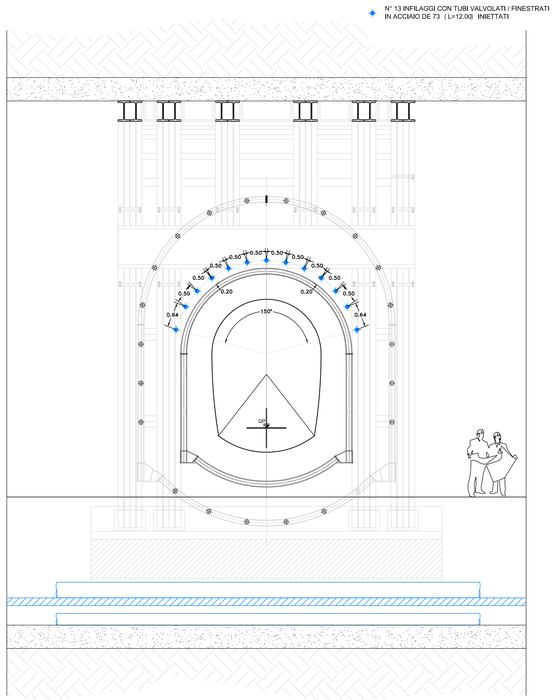

GALLERIA CALTANISSETTA BY-PASS N° 2
CON CONSOLIDAMENTI AGGIUNTIVI DEL
MATERIALE FRANATO
SEZIONE TRASVERSALE

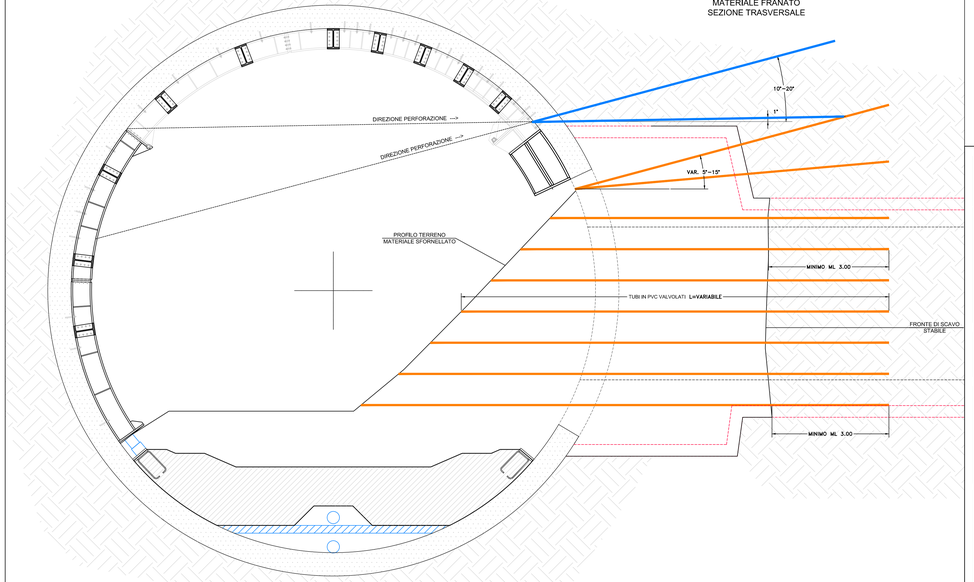

Nota: L'esatta disposizione, il numero e la tipologia dei consolidamenti, sono suscettibili di variazioni in funzione degli spazi di manovra e della fratturazione dell'ammasso a tergo dei conci, che sarà indagato durante l'esecuzione delle perforazioni.

ANAS S.p.A.
DIREZIONE REGIONALE PER LA SICILIA

PA 12/09
CORRIDOIO PLURIMODALE TIRRENICO - NORD EUROPA
ITINERARIO AGRIGENTO - CALTANISSETTA - A19
S.S. N° 640 "DI PORTO EMPEDOCLE"
AMMODERNAMENTO E ADEGUAMENTO ALLA CAT. B DEL D.M. 5.11.2001
Dal km 44+000 allo svincolo con l'A19

VARIANTE TECNICA N°4
ai sensi dell'art. 176, comma 5, secondo periodo lettera "a" e lettera "b", del D.Lgs. N. 163/2006 e Art. 11 del CSA-NG

CONTRAENTE GENERALE
Empedocle 2 scpa

DIRETTORE DEI LAVORI
Ing. CARLO DAMIANI

OPERE D'ARTE MAGGIORI
GALLERIE NATURALI
GALLERIA NATURALE CALTANISSETTA
Galleria naturale
By-Pass Pedonale 2 (pk 16+275) Carr. Sx -
Messa in sicurezza e consolidamenti integrativi -
Planimetria Profilo Sezioni e Particolari

Empedocle 2 scpa

Codice Unico Progetto (CUP) : F91B09000070001
Codice Elaborato: 3578-31
PA12_09 - V | 1 2 5 G N 2 0 4 G N 0 2 A P X 5 0 7 A | SCALA: VARIE

REV.	DATA	DESCRIZIONE	REDATTO	VERIFICATO	APPROVATO	AUTORIZZATO
F						
E						
D						
C						
B						
A	Novembre 2021	EMISSIONE			A. ANTONELLI	A.FINAMORE

Il Progettista: ORDINE DEGLI INGEGNERI PROV. AGRIGENTO N° 302 ING. ALBERTO ANGELI
Il Consulente Specialista:
Il Geologo: ORDINE DEI GEOLOGI DELLA SICILIA G. CUCCURULLO n. 966
Il Coordinatore per la sicurezza: ORDINE DEGLI INGEGNERI PROV. AGRIGENTO N° 344 ING. MARIO RIVARDINI Coordinatore per la sicurezza in fase di progettazione e in esecuzione
Il Direttore dei Lavori: ORDINE DEGLI INGEGNERI PROV. AGRIGENTO N° 344 ING. CARLO DAMIANI Iscritto all'Albo degli Ingegneri della Prov. di Agrigento ODL N. 344

Responsabile del procedimento: Ing. LUIGI MUPO