




SEZIONE COMPLETA IN ASSE BY-PASS
SCALA 1/100

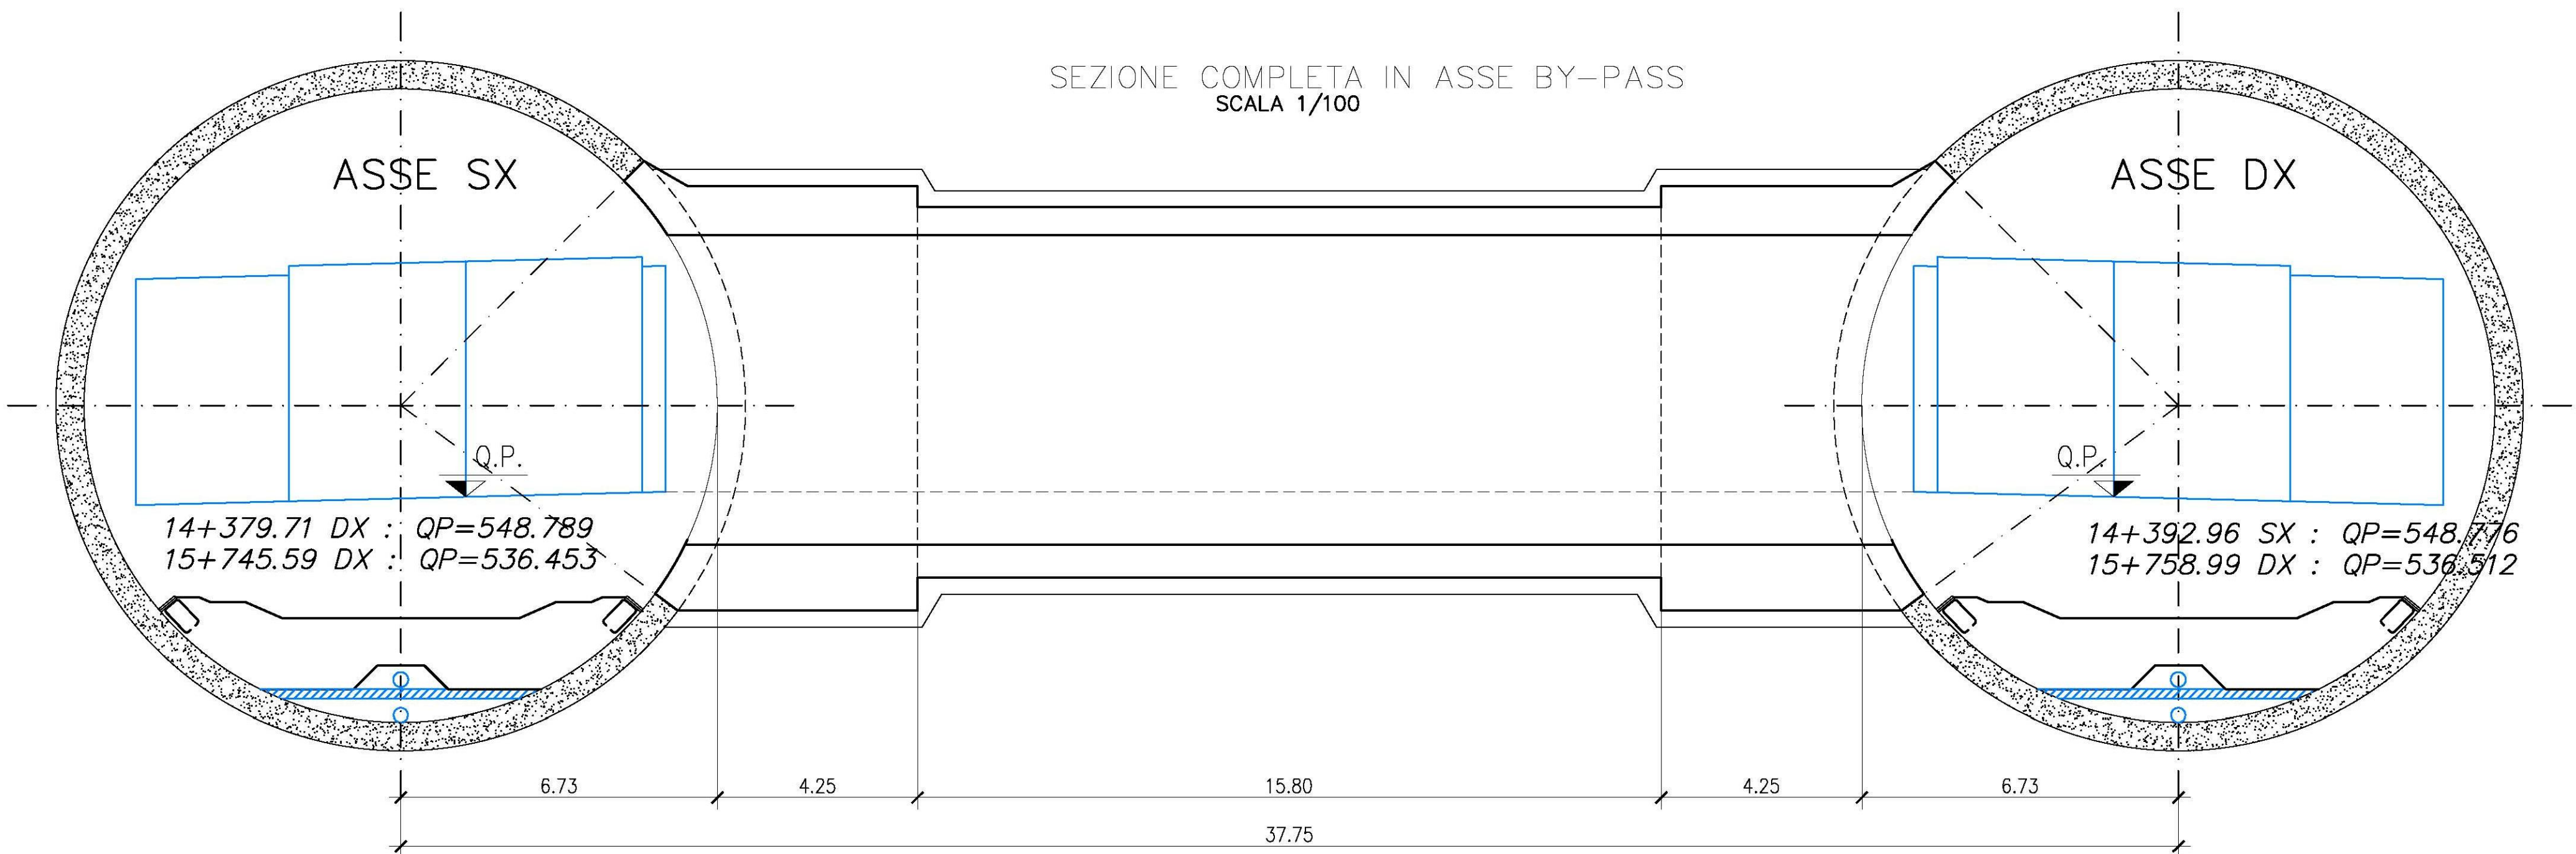


SEZIONE IN ASSE BY-PASS
SCALA 1/100

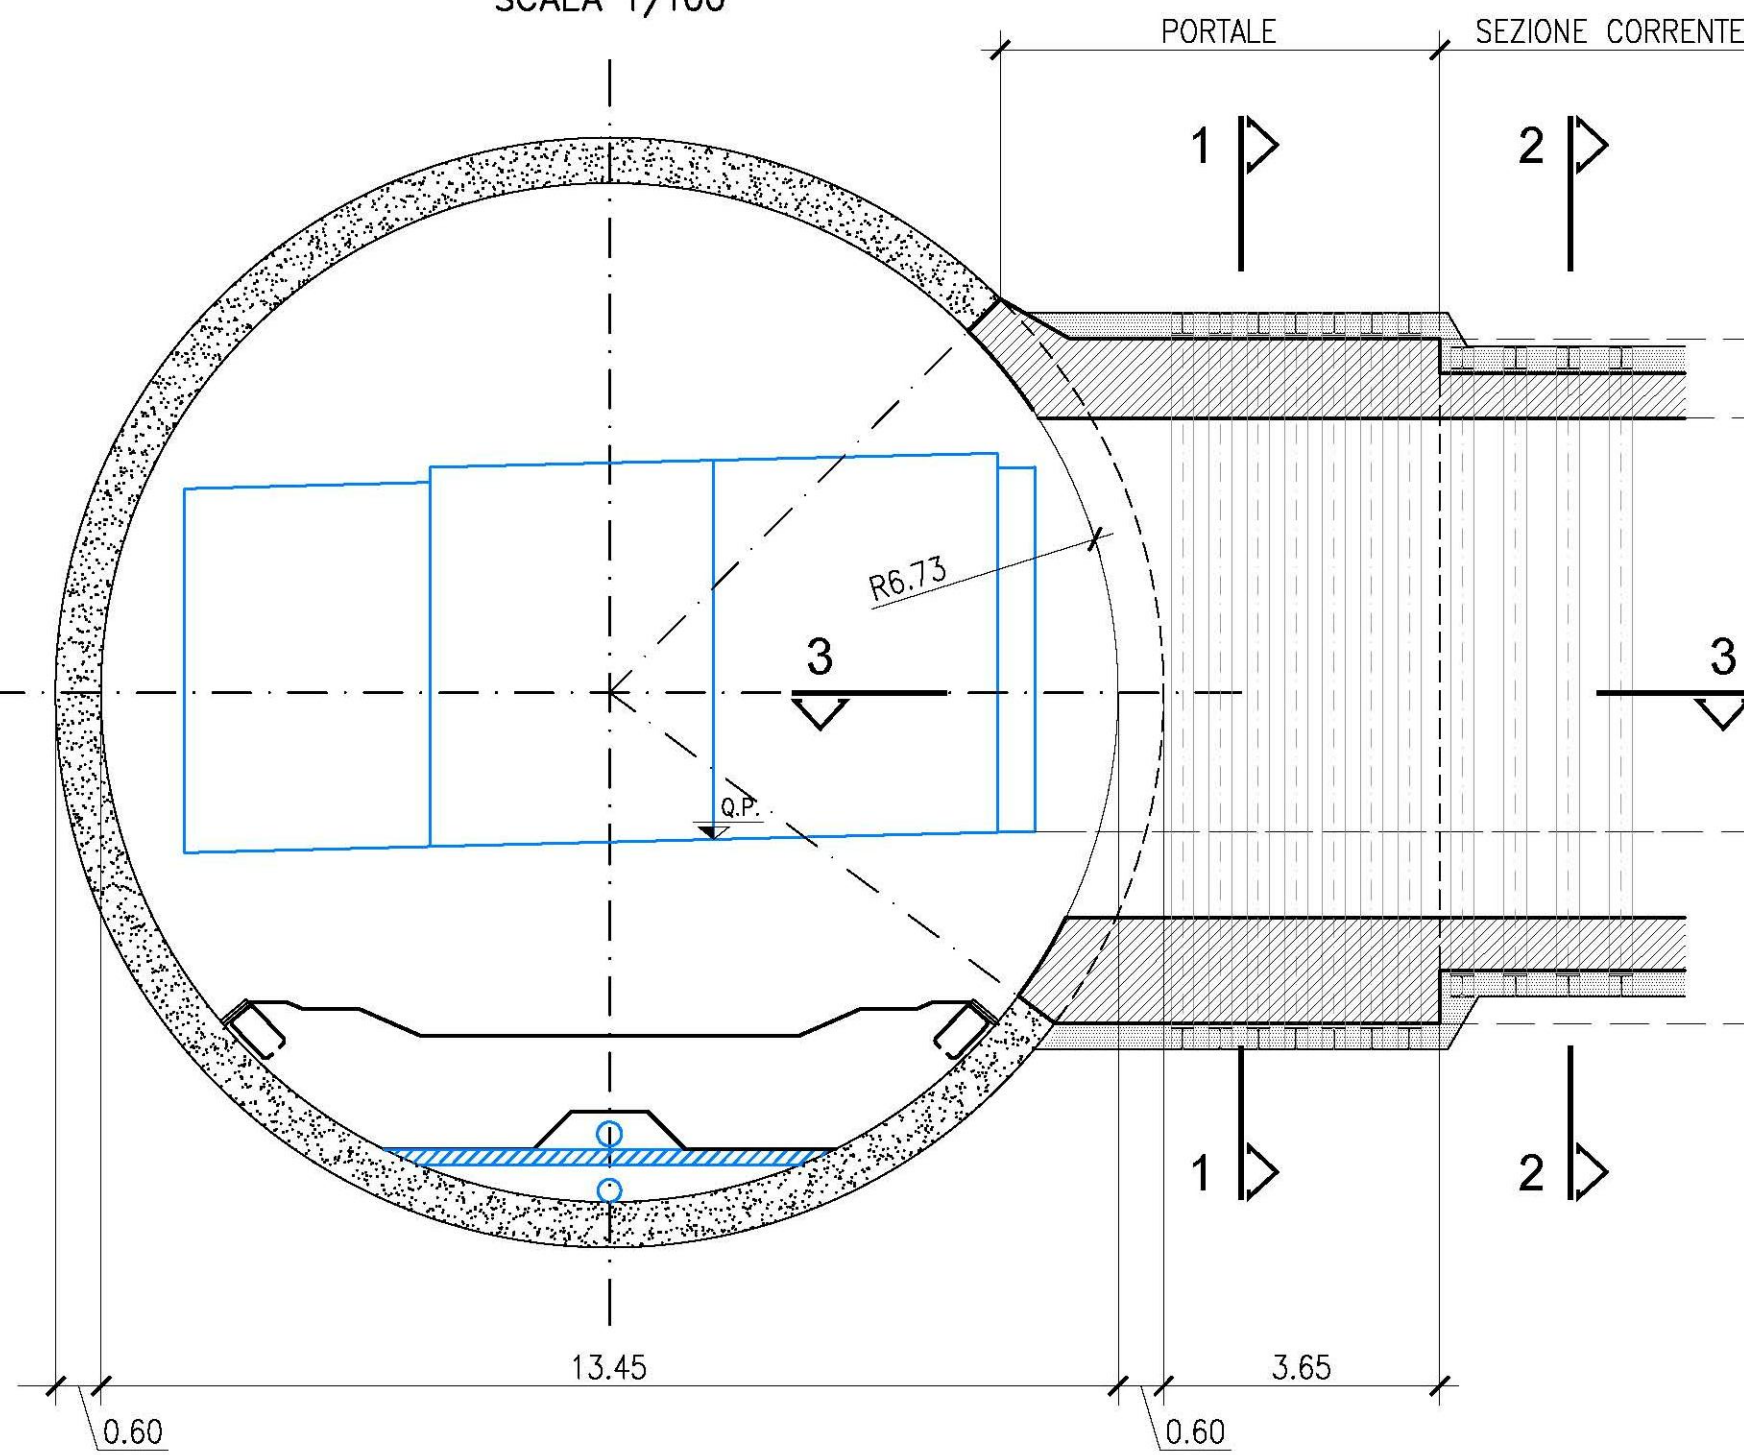


SEZIONE PORTALE (1/1)
SCALA 1/100

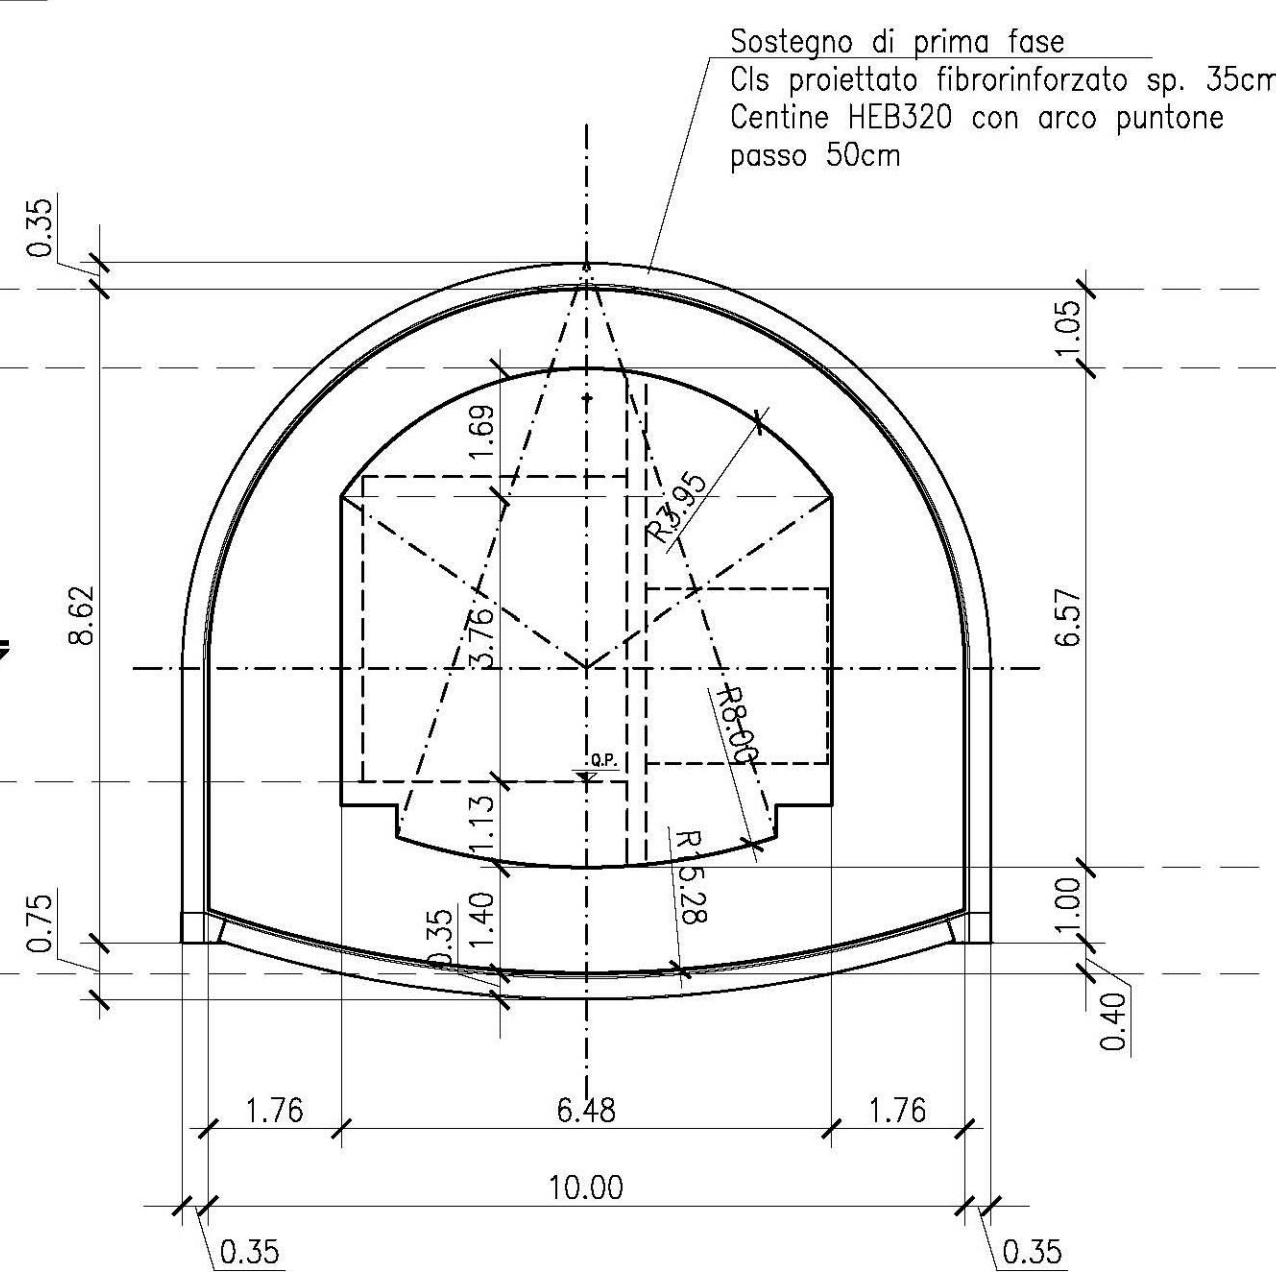


SEZIONE IN ASSE GALLERIA
SCALA 1/100

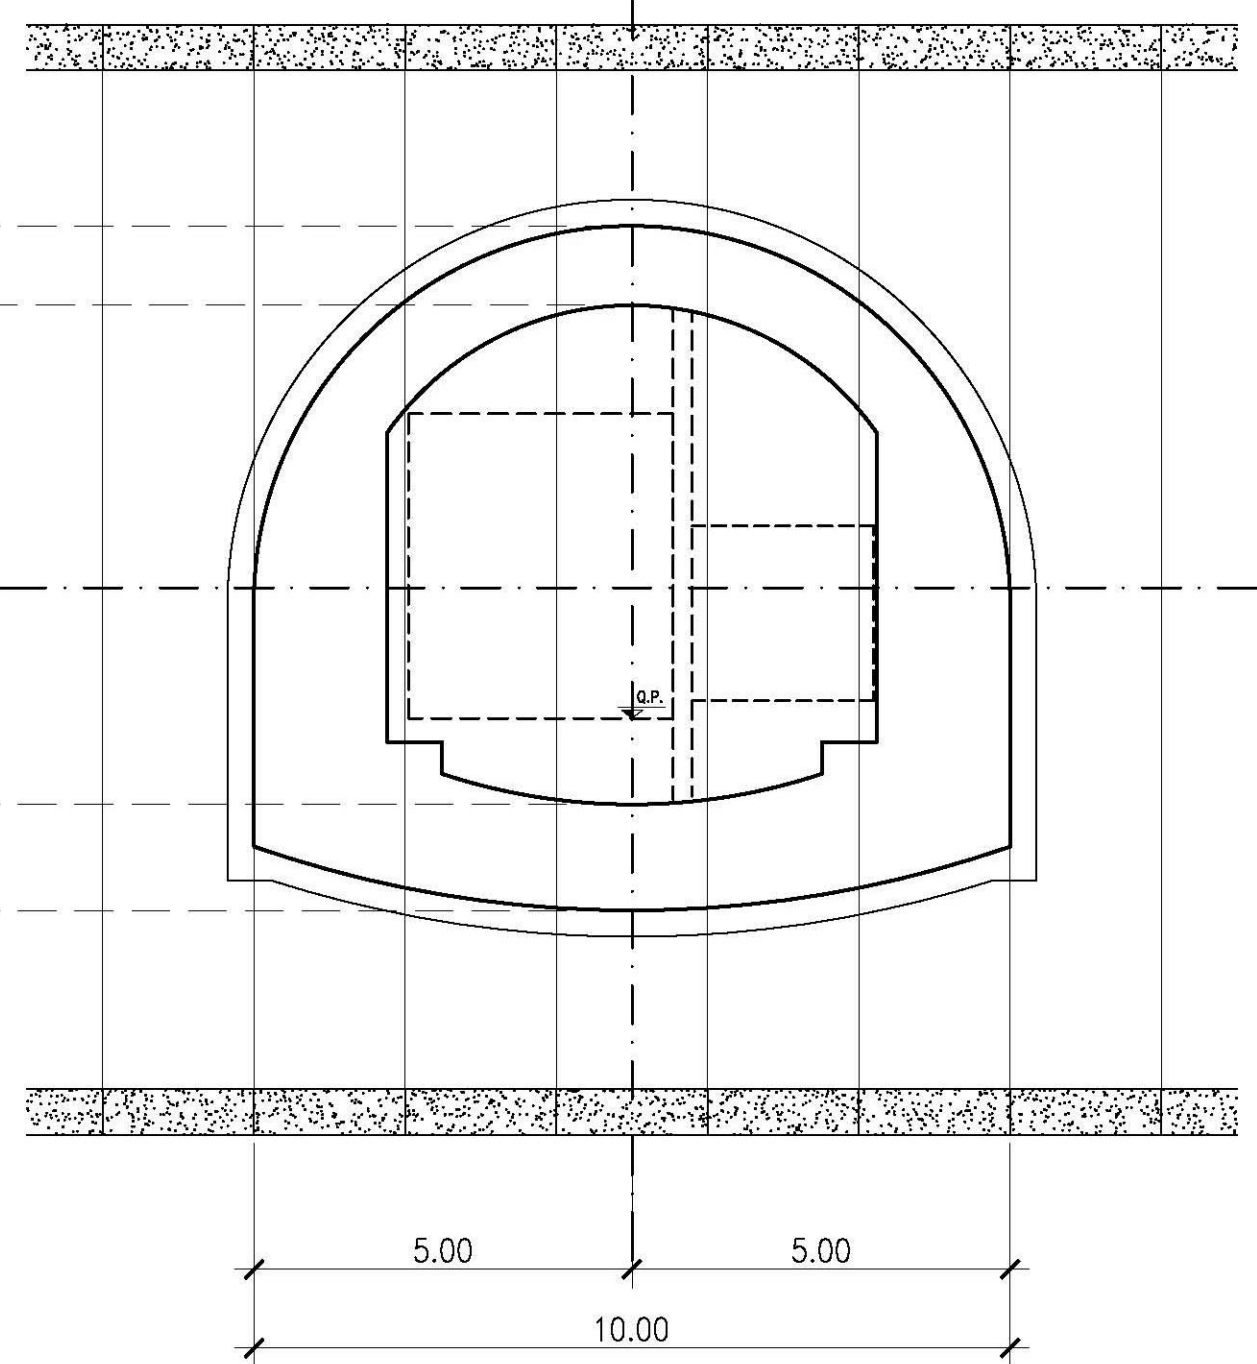

SEZIONE CORRENTE (2/2)
SCALA 1/100

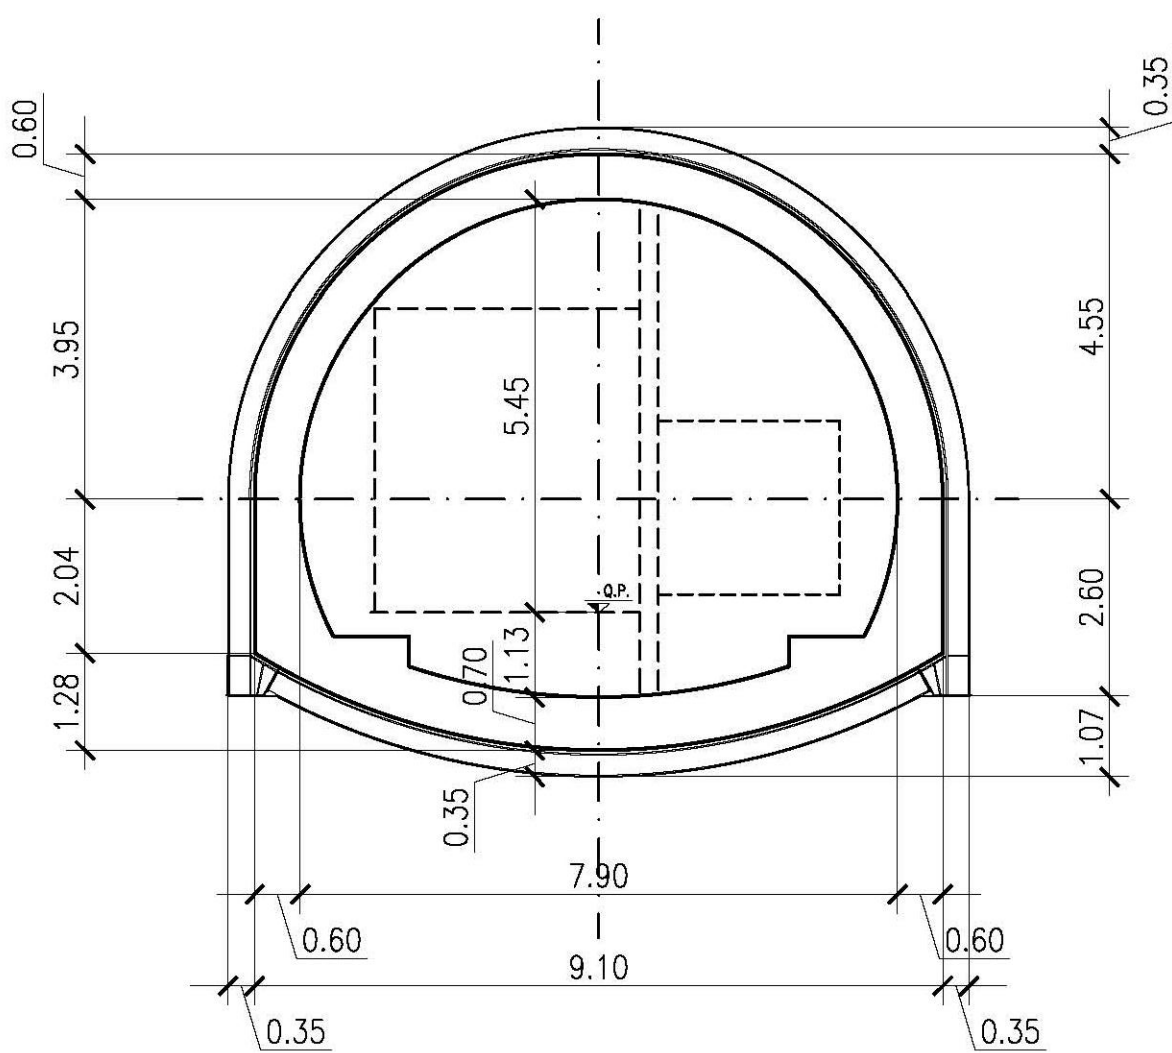


SEZIONE ORIZZONTALE (3/3)
SCALA 1/100

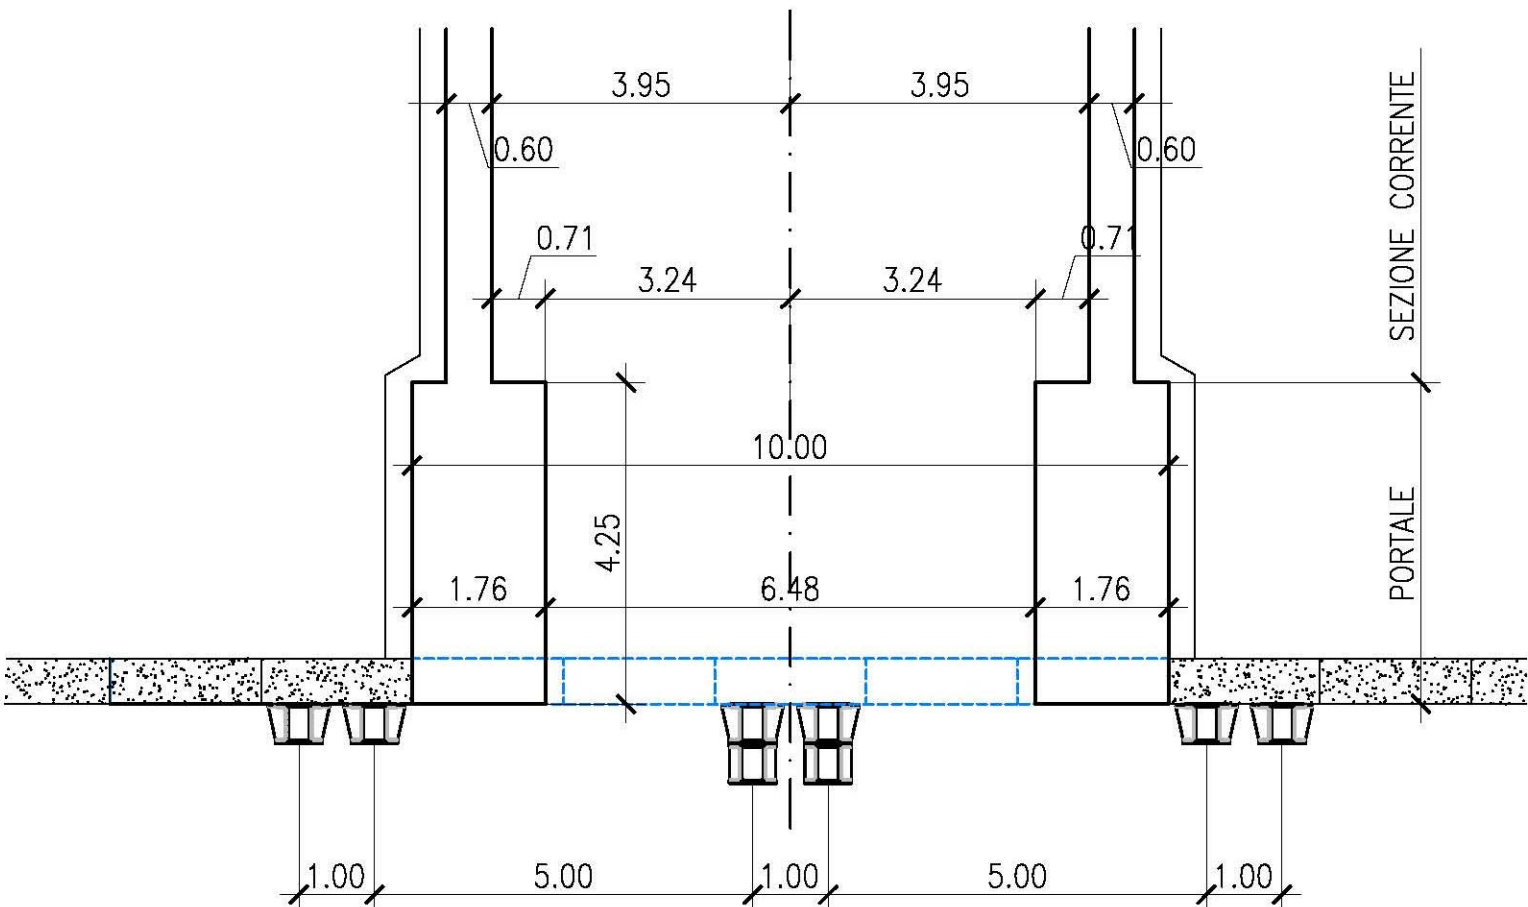

PA 12/09
CORRIDOIO PLURIMODALE TIRRENICO - NORD EUROPA
ITINERARIO AGRIGENTO - CALTANISSETTA - A19
S.S. N° 640 "DI PORTO EMPEDOCLE"
AMMODERNAMENTO E ADEGUAMENTO ALLA CAT. B DEL D.M. 5.11.2001
Dal km 44+000 allo svincolo con l'A19

VARIANTE TECNICA N°4
ai sensi dell'art. 176, comma 5, secondo periodo lettera "a" e lettera "b", del D.Lgs. N. 163/2006 e Art. 11 del CSA-NG

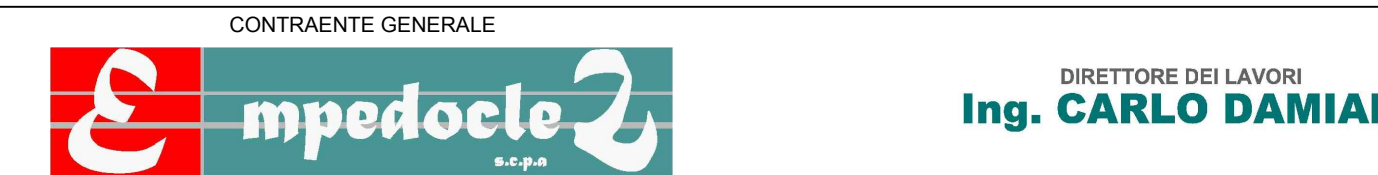

OPERE D'ARTE MAGGIORI
GALLERIE NATURALI
GALLERIA NATURALE CALTANISSETTA
Galleria naturale
ByPass carrabile
Sezioni Tipo - Inquadramento

Codice Unico Progetto (CUP) : F91B09000070001
Codice Elaborato: PA12_09 - V 1 2 5 G N 2 0 4 G N 0 2 A W 9 4 7 1 C
Scala: 1:100

REV.	DATA	DESCRIZIONE	REDATTO	VERIFICATO	APPROVATO	AUTORIZZATO
F						
E						
D						
C	Aprile 2021	AGGIORNAMENTO CARTIGLIO			A.ANTONELLI	A.FINAMORE
B	Marzo 2019	Emissione a seguito nota DL nr.003/CD/19 del 05.02.2019			A.ANTONELLI	P.PAGLINI
A	Dicembre 2018	EMISSIONE			A.ANTONELLI	P.PAGLINI

