

GALCESTRUZZO (UNI EN 206-1):

MAGRONI:

- CLASSE DI RESISTENZA C12/15

STRUTTURE DI FONDAZIONE MURI GETTATI IN OPERA:

- CLASSE DI RESISTENZA C25/30 (UNI EN 206-1)
- CLASSE DI ESPOSIZIONE XC2 (UNI EN 206-1)
- CLASSE DI CONSISTENZA S4 (UNI 9418)
- COPRIFERRO 40mm
- GRANULOMETRIA MASSIMA DEGLI INERTI 30 MM (UNI 12620)

STRUTTURE IN ELEVAZIONE CONTROTERRA GETTATE IN OPERA:


- CLASSE DI RESISTENZA C25/30 (UNI EN 206-1)
- CLASSE DI ESPOSIZIONE XC2 (UNI EN 206-1)
- CLASSE DI CONSISTENZA S4 (UNI 9418)
- COPRIFERRO 40mm
- GRANULOMETRIA MASSIMA DEGLI INERTI 30 MM (UNI 12620)

ACCIAIO PER C.A.:

- B 450 C Controllato in stabilimento saldabile

NOTA:

- Per i dettagli relativi alle opere idriche di inizio/fine muro, si rimanda agli elaborati specifici validi per tutte le opere

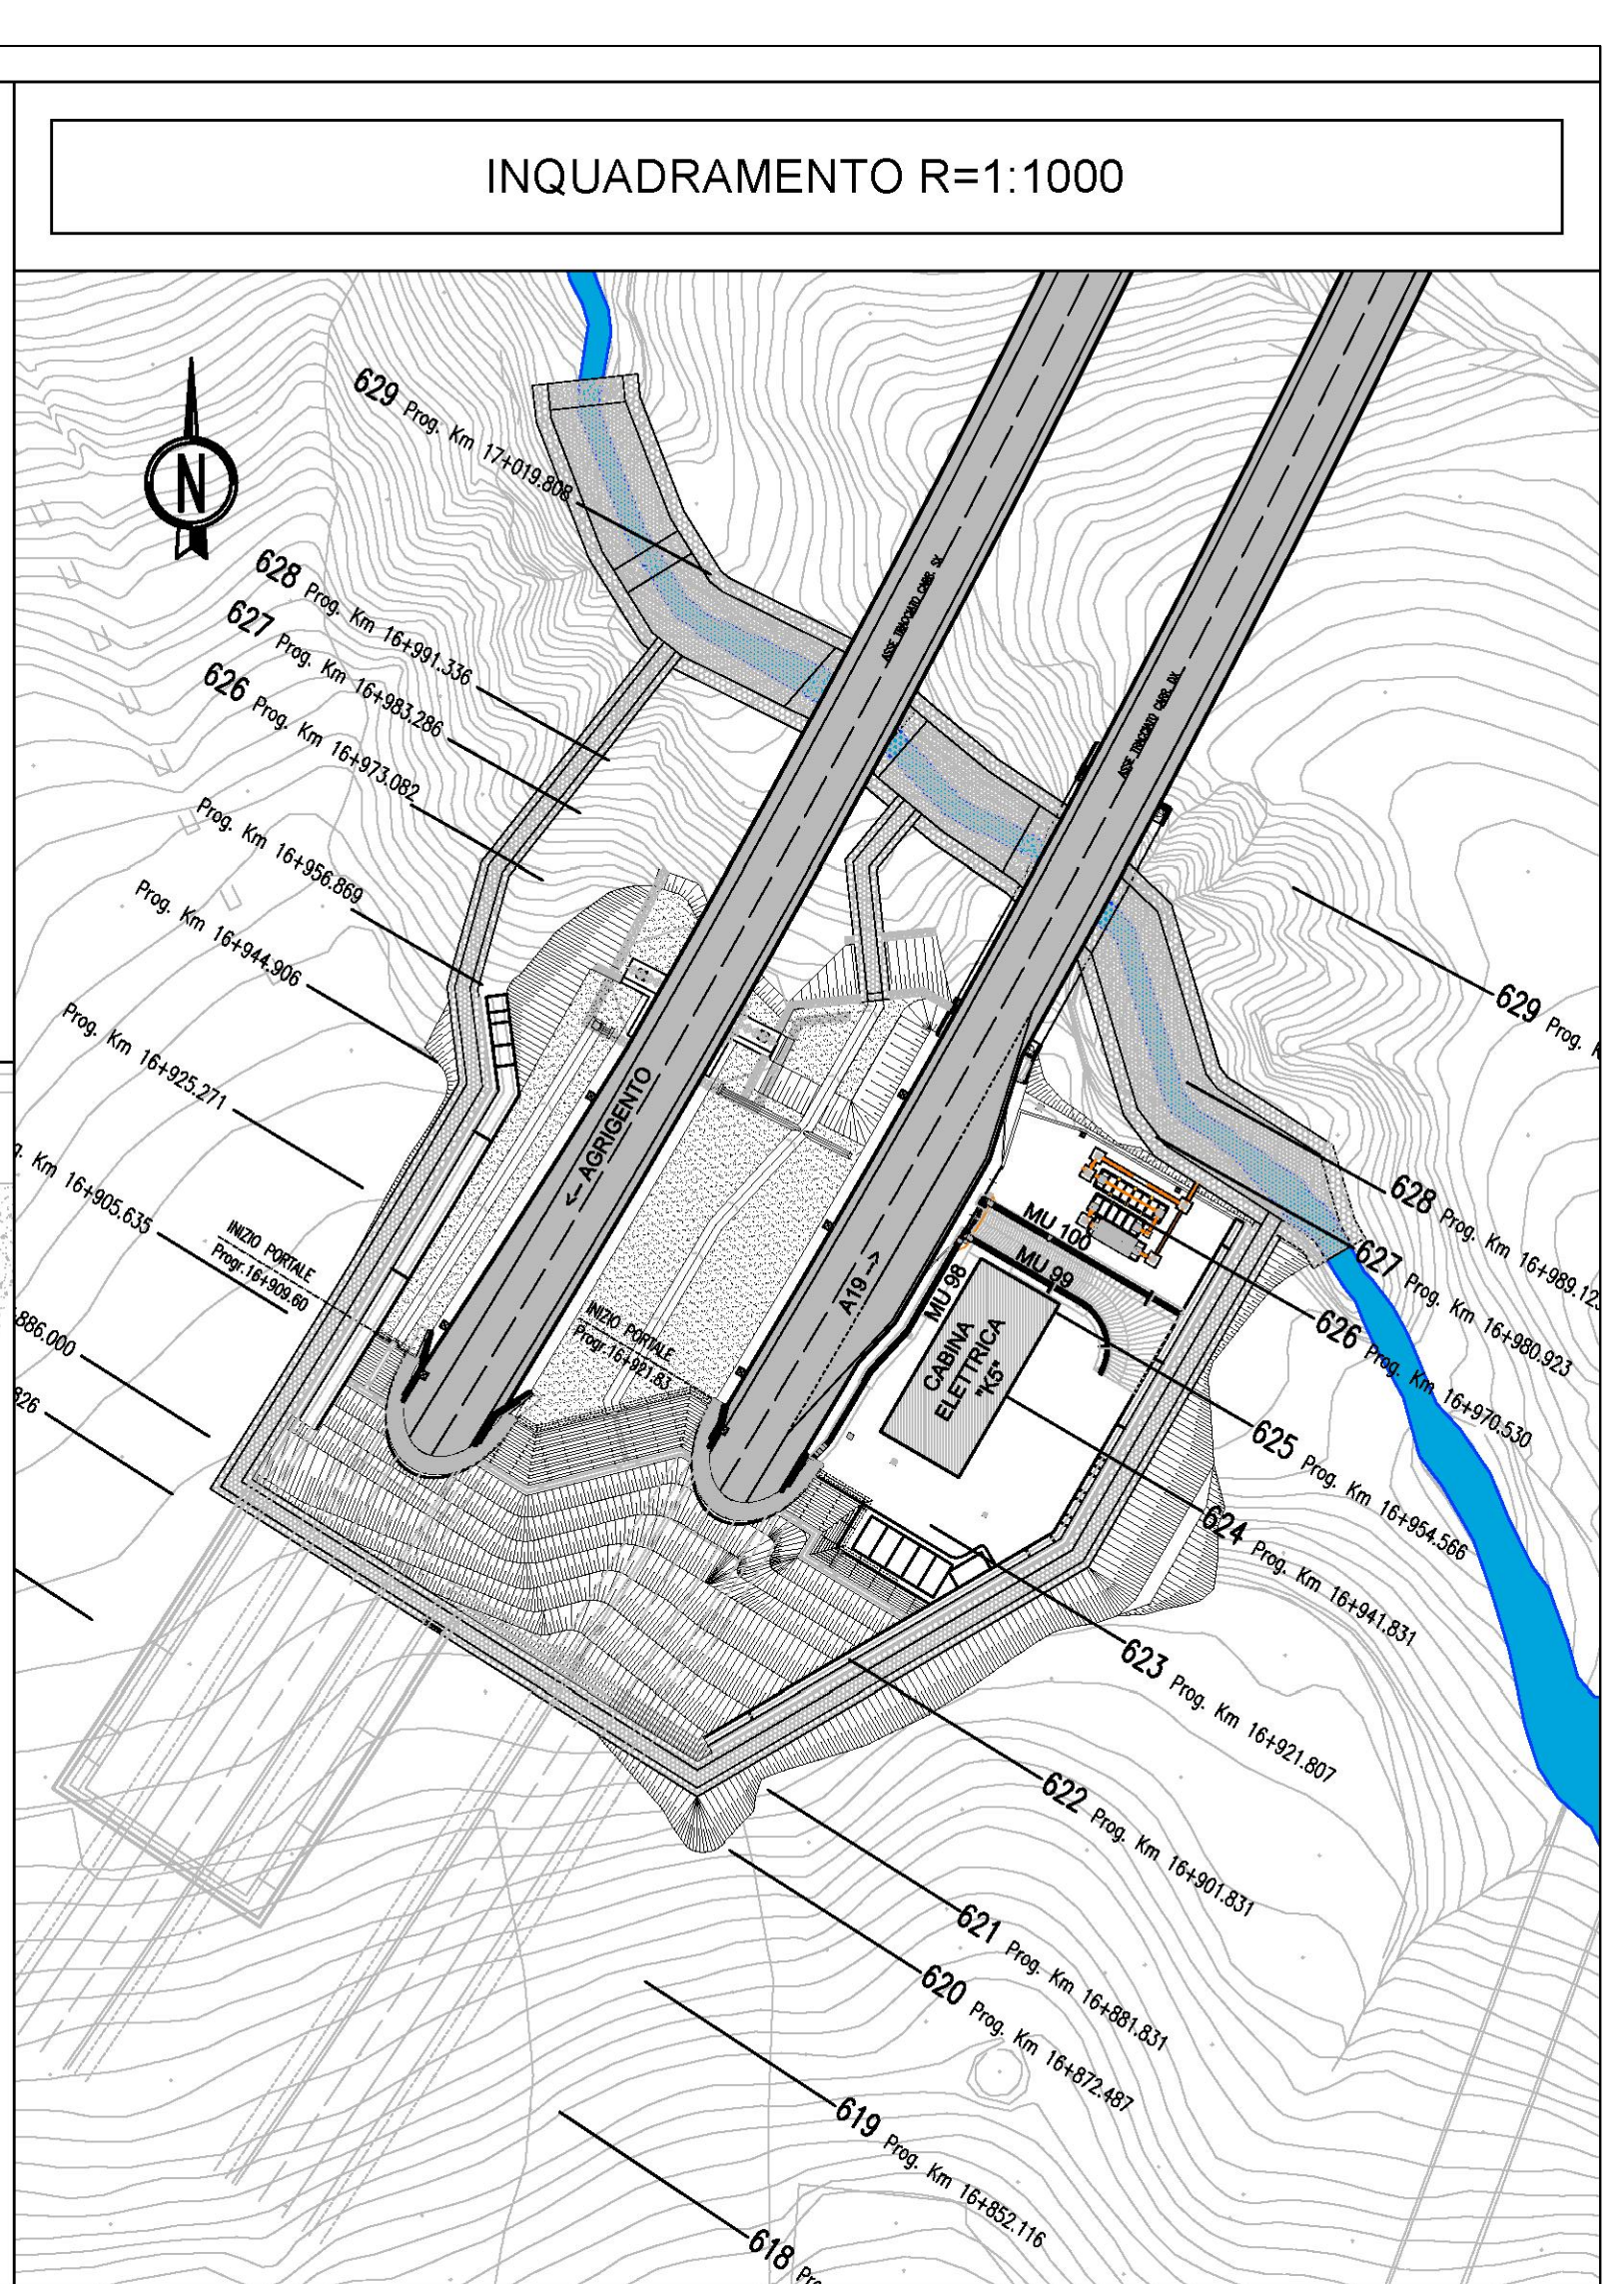

ANAS S.p.A.
DIREZIONE REGIONALE PER LA SICILIA

PA 12/09
CORRIDOIO PLURIMODALE TIRRENICO - NORD EUROPA
ITINERARIO AGRIGENTO - CALTANISSETTA - A19
S.S. N° 640 "DI PORTO EMPEDOCLE"
AMMODERNAMENTO E ADEGUAMENTO ALLA CAT. B DEL D.M. 5.11.2001
Dal km 44+000 allo svincolo con l'A19

VARIANTE TECNICA N°4
ai sensi dell'art. 176, comma 5, secondo periodo lettera "a" e lettera "b", del D.Lgs. N. 163/2006 e Art. 11 del CSA-NG

CONTRAENTE GENERALE
Empedocle S.p.A.
DIRETTORE DEI LAVORI
Ing. CARLO DAMIANI

OPERE D'ARTE MINORI
MURI IN C.A.
MU.100 - Muro di sostegno imbocco lato A19 GN Caltanissetta

Planimetria Profilo e Sezioni

Codice Unico Progettato (CUP) : F91B09000070001
Codice Elaborato: 4056-75

PA12_09 - V | 1 | 2 | 5 | G | N | 2 | 0 | 4 | M | U | 0 | 0 | 6 | P | X | 0 | 0 | 5 | B
Scala: Varie

REV.	DATA	DESCRIZIONE	REDATTO	VERIFICATO	APPROVATO	AUTORIZZATO
B	Aprile 2021	AGGIORNAMENTO CARTIGLIO			A. ANTONELLI	A. FINAMORE
A	Dicembre 2018	EMISSIONE			A. ANTONELLI	P. PAGLINI

Il Progettista: **ING. ALBERTO MANGANO**
Il Consulente Specialista: **ING. CARLO DAMIANI**
Il Geologo: **ING. CARLO DAMIANI**
Il Coordinatore per la sicurezza: **ING. CARLO DAMIANI**
Il Direttore dei Lavori: **ING. CARLO DAMIANI**

Responsabile del procedimento: Ing. LUIGI MUPO